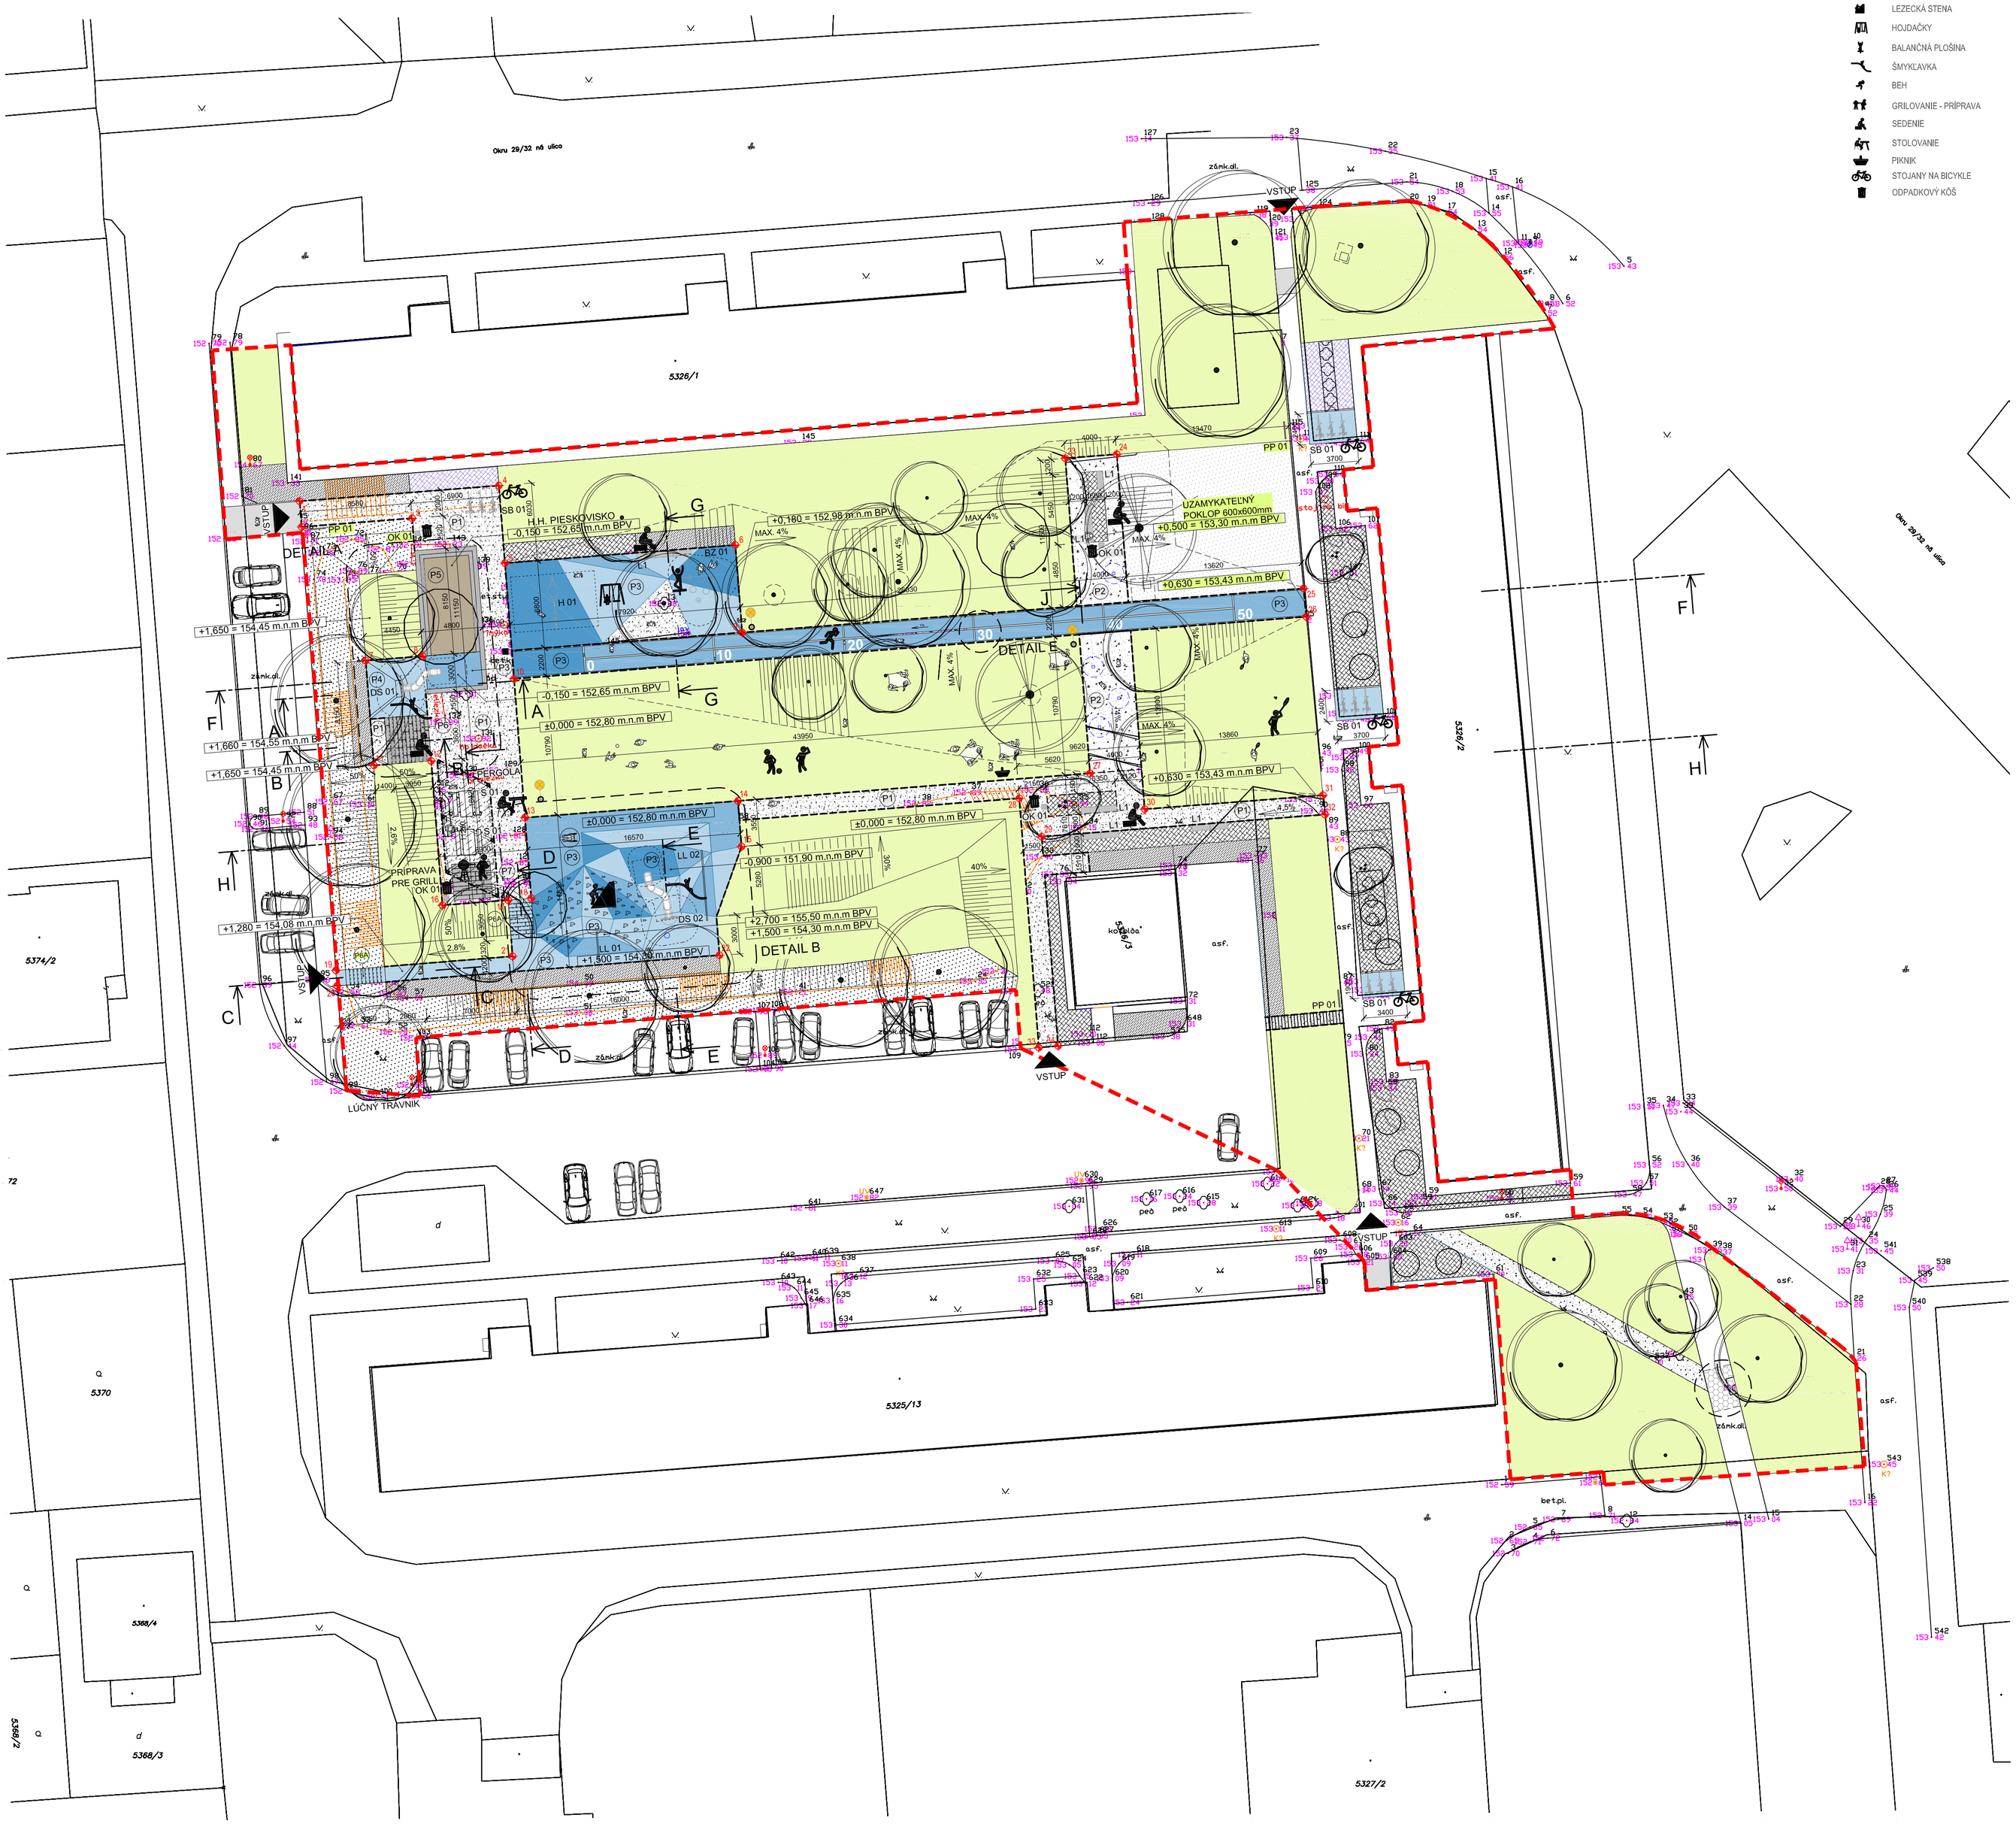

AKTIVITY:

- LOPTOVÉ HRY
- BEDMINTON
- LEZECKÁ STENA
- HOJDAČKY
- BALANČNÁ PLOŠINA
- ŠMYKĽAVKA
- BEH
- GRILOVANIE - PRÍPRAVA
- SEDENIE
- STOLOVANIE
- PIKNIK
- STOJANY NA BICYKLE
- ODPADKOVÝ KÔŠ

TABUĽKA VYTYČOVACÍCH BODOV

BOD	SÚRADNICA X	SÚRADNICA Y	NADM. VÝŠKA	BOD	SÚRADNICA X	SÚRADNICA Y	NADM. VÝŠKA
1	1257539,9789	535189,6654	152,71	18	1257570,6609	535171,7102	152,80
2	1257541,8754	535189,5080	152,71	19	1257576,2547	535186,8520	152,54
3	1257541,2030	535180,9504	152,80	20	1257577,4512	535186,7568	152,54
4	1257538,6686	535174,2243	152,80	21	1257575,1581	535173,1594	154,30
5	1257544,6779	535173,7520	152,80	22	1257575,0687	535157,1201	154,30
6	1257543,2799	535155,8909	152,98	23	1257536,5567	535130,3116	153,25
7	1257552,2403	535184,5503	154,45	24	1257536,2428	535126,3172	153,29
8	1257551,8914	535180,1096	152,80	25	1257546,6418	535111,8348	153,43
9	1257550,0581	535155,3582	152,98	26	1257548,8349	535111,6276	153,43
10	1257553,6561	535173,0465	152,80	27	1257560,9717	535128,3864	152,80
11	1257560,3636	535183,9107	154,45	28	1257562,9091	535133,8763	152,80
12	1257560,0150	535179,4721	152,80	29	1257562,8875	535132,1390	152,80
13	1257564,4148	535172,2011	152,80	30	1257563,7560	535124,1561	152,80
14	1257563,1170	535155,6864	152,80	31	1257562,7560	535110,3354	153,43
15	1257566,6520	535155,4072	152,80	32	1257564,1648	535110,1739	153,43
16	1257571,2013	535178,5931	152,80	33	1257582,2384	535132,3590	153,04
17	1257570,8019	535173,5046	152,80	34	1257582,1045	535130,8627	153,04

LEGENDA

- HRANICA RIEŠENÉHO ÚZEMIA

LEGENDA - SO 01 SPEVNENÉ PLOCHY, CHODNÍKY A HRACIE PRVKY

- BEZPEČNOSTNÝ POVRCH Z LIATEJ GUMY (EPDM), MODRÁ RAL 5024
- BEZPEČNOSTNÝ POVRCH Z LIATEJ GUMY (EPDM), MODRÁ RAL 5015
- BEZPEČNOSTNÝ POVRCH Z LIATEJ GUMY (EPDM), MODRÁ RAL 5009
- SCHODISKÁ A SPEVNENÉ PLOCHY Z PREFAB. BET. STUPŇOV 150/300
- ASFALTOVÉ PLOCHY
- MECHANICKY SPEVNENÉ KAMENIVO FR. 0-4mm
- MECHANICKY SPEVNENÉ KAMENIVO 8-16mm
- PIESKOVISKO
- DOPLNENIE A OPRAVA EXISTUJÚCEJ DLAŽBY
- BETÓNOVÝ OBRUBNÍK Š. 50mm
- KOVOVÝ OBRUBNÍK, OCEĽ POZINK., HR. 5mm
- NAPOJENIE UPRAVENÉHO TERÉNU NA RASTLÝ TERÉN, UPRAVIŤ DO STRATENA
- ZASYPANIE KOREŇOVÉHO KRČKA MAX. 100-150mm DO RÁDIUSU 300mm
- H01;BZ01;DS01;DS02;LL01;LL02 NAVRHOVANÉ HRACIE PRVKY

LEGENDA - SO 02 VEREJNÉ OSVETLENIE

- NAVRHOVANÝ STĹP VEREJNÉHO OSVETLENIA

LEGENDA - SO 03 SADOVÉ ÚPRAVY

- PARKOVÝ TRÁVNIK
- LÚČNY TRÁVNIK
- KOMBINOVANÝ TRVALKOVÝ ZÁHON S CIBUĽOVINAMI
- ZÁHON OKRASNÝCH TRÁV A CIBUĽOVÍN
- PÔDNY POKRYV - KRY ALT. TRVALKY
- ŽIVÝ PLOT ALT. KOMBINOVANÝ ZÁHON KROV
- NAVRHOVANÝ STROM
- EXISTUJÚCI STROM
- NAVRHOVANÝ VIACKMENNÝ STROM/ALT. SOLITÉRNY KER

LEGENDA - SO 04 DROBNÁ ARCHITEKTÚRA A MOBILIÁR

- PERGOLA
- LL01;PP01;OK 01;SB 01. MOBILIÁR

LEGENDA - SO 05 OCHLADZOVACÍ VODNÝ PRVOK

- PS-05.02 KOMPRESOROVÁ STROJOVŇA, UZAMYKATEĽNÝ LIATINOVÝ POKLOP 600x600mm
- PS-05.02 VODOMERNÁ ŠACHTA, POKLOP 600x600mm
- HMLOVÁ FONTÁNA, ROZVODY VODY A TECHNOLÓGIA - SÚČASŤ DODÁVKY

POZNÁMKA:

- VŠETKY PRÍPADNÉ ZMENY PROJEKTU JE NUTNÉ PRED ICH REALIZÁCIOU PREKONZULTOVAŤ S AUTORMI PROJEKTU!
- PRÍPADNÉ NEJASNOSTI RESP. NEZROVNALOSTI V PROJEKTE JE NUTNÉ BEZODKLADNE OZNÁMIŤ ZODPOVEDNÉMU PROJEKTANTOVI ČASTI PROJEKTU!
- PRED ZAČATÍM VÝKOPOVÝCH PRÁC JE NUTNÉ VYTÝČIŤ INŽINIERSKE SIETE !
- PROJEKTOVÁ DOKUMENTÁCIA VYCHÁDZA Z MERANÍ USKUTOČNENÝCH GEODETOM V SEPTEMBRI 2017
- NEODDELITEĽNOU SÚČASTOU VÝKRESU JE SPRIEVODNÁ SPRÁVA, SÚHRNNÁ TECHNICKÁ SPRÁVA, VŠETKY ŠPECIFIKÁCIE A OSTATNÉ VÝKRESY PROJEKTOVEJ DOKUMENTÁCIE !
- VŠETKY VÝKOPOVÉ PRÁCE ROBENÉ V OCHRANNOM PÁSME PODZEMNÝCH VEDENÍ MUSIA BYŤ USKUTOČNENÉ RUČNE AK NIE JE INÁ POŽIADAVKA SPRÁVCU SIETE !
- BÚRACIE A VÝKOPOVÉ PRÁCE ROBENÉ V OKOLÍ VZRASTLÝCH STROMOV - V ICH KOREŇOVOM PRIESTORE BUDÚ USKUTOČNENÉ RUČNE TAK, ABY ABY NEDOŠLO K POŠKODENIU KOREŇOVÉHO SYSTÉMU !
- PROJEKTOVANÉ ROZMERY VŠETKÝCH STAVEBNÝCH VÝROBKOV A KONŠTRUKCIÍ JE NUTNÉ PRED ICH ZADANÍM DO VÝROBY OVERIŤ PREMERANÍM NA STAVBE!
- PRI VÝSTAVBE JE NUTNÉ DODRŽAŤ VŠETKY PREDPISY A ŠPECIFIKÁCIE PODĽA NARIADENÍ VÝROBCOV MATERIÁLOV A PRVKOV, KTORÉ NIE SÚ V PROJEKTE BLIŽŠIE ŠPECIFIKOVANÉ!
- PRI NEŠPECIFIKOVANÍ KRITÉRIÍ JE NUTNÉ DODRŽAŤ ZÁKONY, TECHNICKÉ NORMY A PREDPISY!
- KONŠTRUKCIE, KTORÉ NIE SÚ ZAZNAČENÉ VO VÝKRESOVEJ DOKUMENTÁCII SA BLIŽŠIE ŠPECIFIKUJÚ POČAS REALIZÁCIE!
- VÝPIS SKLADIEB STAVEBNÝCH KONŠTRUKCIÍ JE UVEDENÝ VO VÝKRESOVEJ ČASTI, PRI REALIZÁCII JE NUTNÉ POSTUPOVAŤ PODĽA TECHNOLOGICKÉHO PREDPISU!
- TRIEDY POUŽITÝCH BETÓNOV SÚ SPRESNENÉ V ČASTI PROJEKTOVEJ DOKUMENTÁCIE STATIKA!
- NAVRHOVANÉ MATERIÁLY A VÝROBKY SÚ REFERENČNÉ, V PRÍPADE ZMENY JE POTREBNÉ ZACHOVAŤ ROVNOCENNÉ TECHNICKÉ PARAMETRE A KVALITU,PRÍPADNE ICH VYLEPŠIŤ!
- ÚNOSNOSŤ ZEMINY V NÁVRHU ZÁKLADOVÝCH KONŠTRUKCIÍ SA UVAŽUJE PODĽA PROJEKTU STATIKY!
- VŠETKY DREVENÉ KONŠTRUKCIE A PRVKY JE POTREBNÉ IMPREGNOVAŤ TRANSPARENTNÝM NÁTEROM PROTI ŠKODCOM A HNILOBE !
- VŠETKY DREVENÉ KONŠTRUKCIE A PRVKY SÚ NAVRHOVANÉ Z DREVINY ČERVENÝ SMREK

± 0,000 = 152,80 mnm BPV

NÁZOV STAVBY:	**Vodáreň, dvor č.2**
STUPEŇ:	DOKUMENTÁCIA PRE STAVEBNÉ POVOLENIE
MIESTO STAVBY:	Okružná ulica č.7-17 v Trnave, k.ú.: Trnava, p.č.5327/6 LV 5000
INVESTOR:	Mesto Trnava , Hlavná č.1, 917 71 Trnava
HLAVNÝ INŽINIER PROJEKTU:	Ing. arch. Andrej Švec, autorizovaný architekt 2228 AA
AUTORI PROJEKTU:	Ing. Andrea Prievalská - LANDES Ing. arch. Peter Šercel, Ing. arch. Andrej Švec - Architekti Šercel Švec, s.r.o.
STAVEBNÝ OBJEKT:	SO-01, PS-01.01 - SPEVNENÉ PLOCHY + TER. ÚPRAVY, CHODNÍKY A HRACIE PRVKY
ZODPOVEDNÝ PROJEKTANT:	Ing. arch. Andrej Švec, autorizovaný architekt 2228 AA
VYPRACOVAL:	Ing. arch. Anton Vilček
NÁZOV VÝKRESU:	SITUÁCIA
ČÍSLO VÝKRESU:	**01**
MIERKA:	1:250
FORMÁT:	8xA4
DÁTUM:	10/2017
REVÍZIA:	
ČÍSLO PARÉ:	