


Provozní objekt Pelhřimovské vodárenské s.r.o.

SEZNAM VYTÝČOVANÝCH SOUŘADNIC

M 1:250

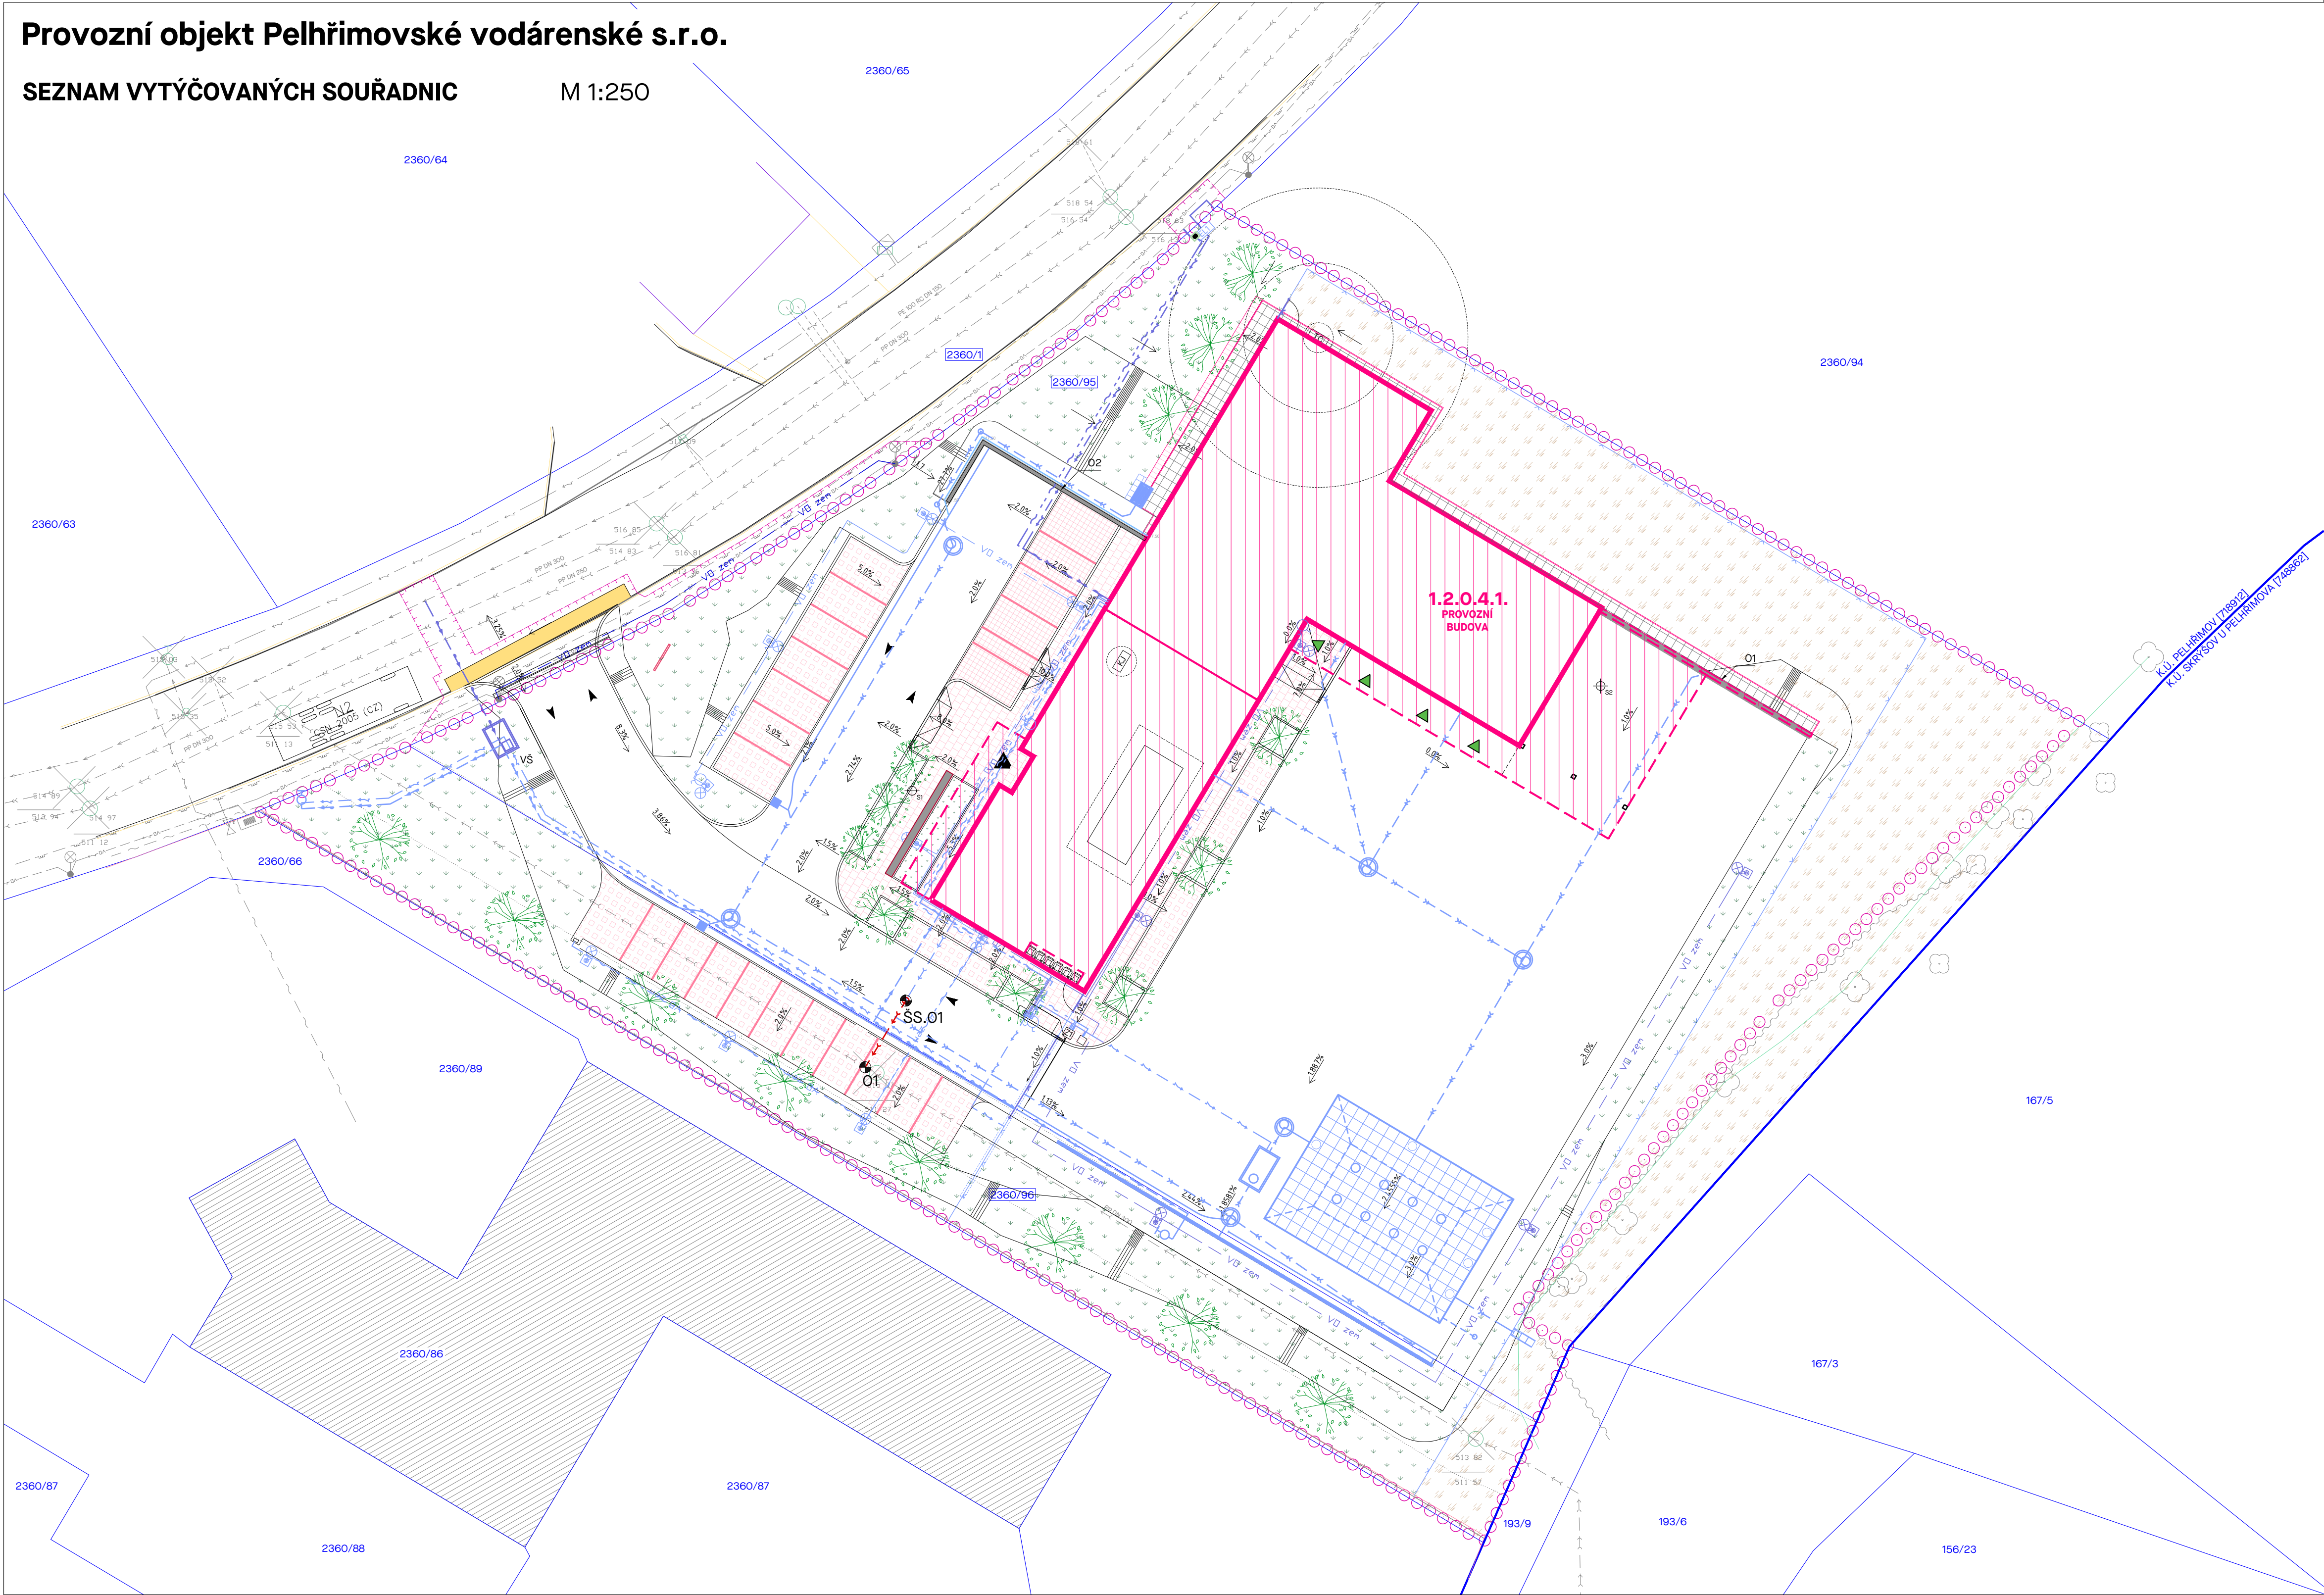

TABULKA VYTÝČOVANÝCH BODŮ

ČÍSLO BODU	SOUŘADNICE [m]		POZNÁMKA
	X	Y	
SS.01	-694764.4195	-1125007.0231	
01	-694767.1230	-1125011.4650	NAPOJENÍ NA POTRUBÍ

Tato dokumentace je duševním vlastnictvím chráněným platnými zákony. Nesmí být bez předchozího písemného souhlasu autora kopiována, rozmnožována, upravována a zjišťována třetími osobami. I Projektant při návrhu, výpočtu a vypracování projektové dokumentace předpokládá, že stavba bude prováděna dle platných norem ČSN. I Textová část je nedílnou součástí dokumentace. I Veškeré rozměry konstrukcí jsou uvedeny ve skutečných rozměrech. I Stavbu této projektové dokumentace musí provádět odborná firma k tomu ze zákona způsobilá.

LAPLAN a.s., Cejl 504/38, 602 00 Brno
IČO: 292 01 691, laplan.cz
ID datové schránky: f9umfsq

0,000 = 516,00 m n. m. - B.p.v.

Provozní objekt Pelhřimovské vodárenské s.r.o.

Název stavby					
k.ú. Pelhřimov					
Místo					
Město Pelhřimov, Masarykovo náměstí 1, 393 01 Pelhřimov					
Stavebník					
1.2.6.4.4 Přípojka splaškové kanalizace					
Stavební objekt					
D.1.1 Architektonicko - stavební řešení					
Část dokumentace					
provádění stavby					
Stupeň dokumentace					
SEZNAM VYTÝČOVANÝCH SOUŘADNIC					
Název výkresu		Měřítko		Formát	
08		00		14.5.2025	
Číslo výkresu		Revize		Datum	
				Kotováno	
				Číslo zakázky	
				Sada	

Ing. Filip Vacek
Projektant HIP
Ing. Jana Kulichová
Vypracoval
Ing. Josef Slavík
Odpovědný projektant

