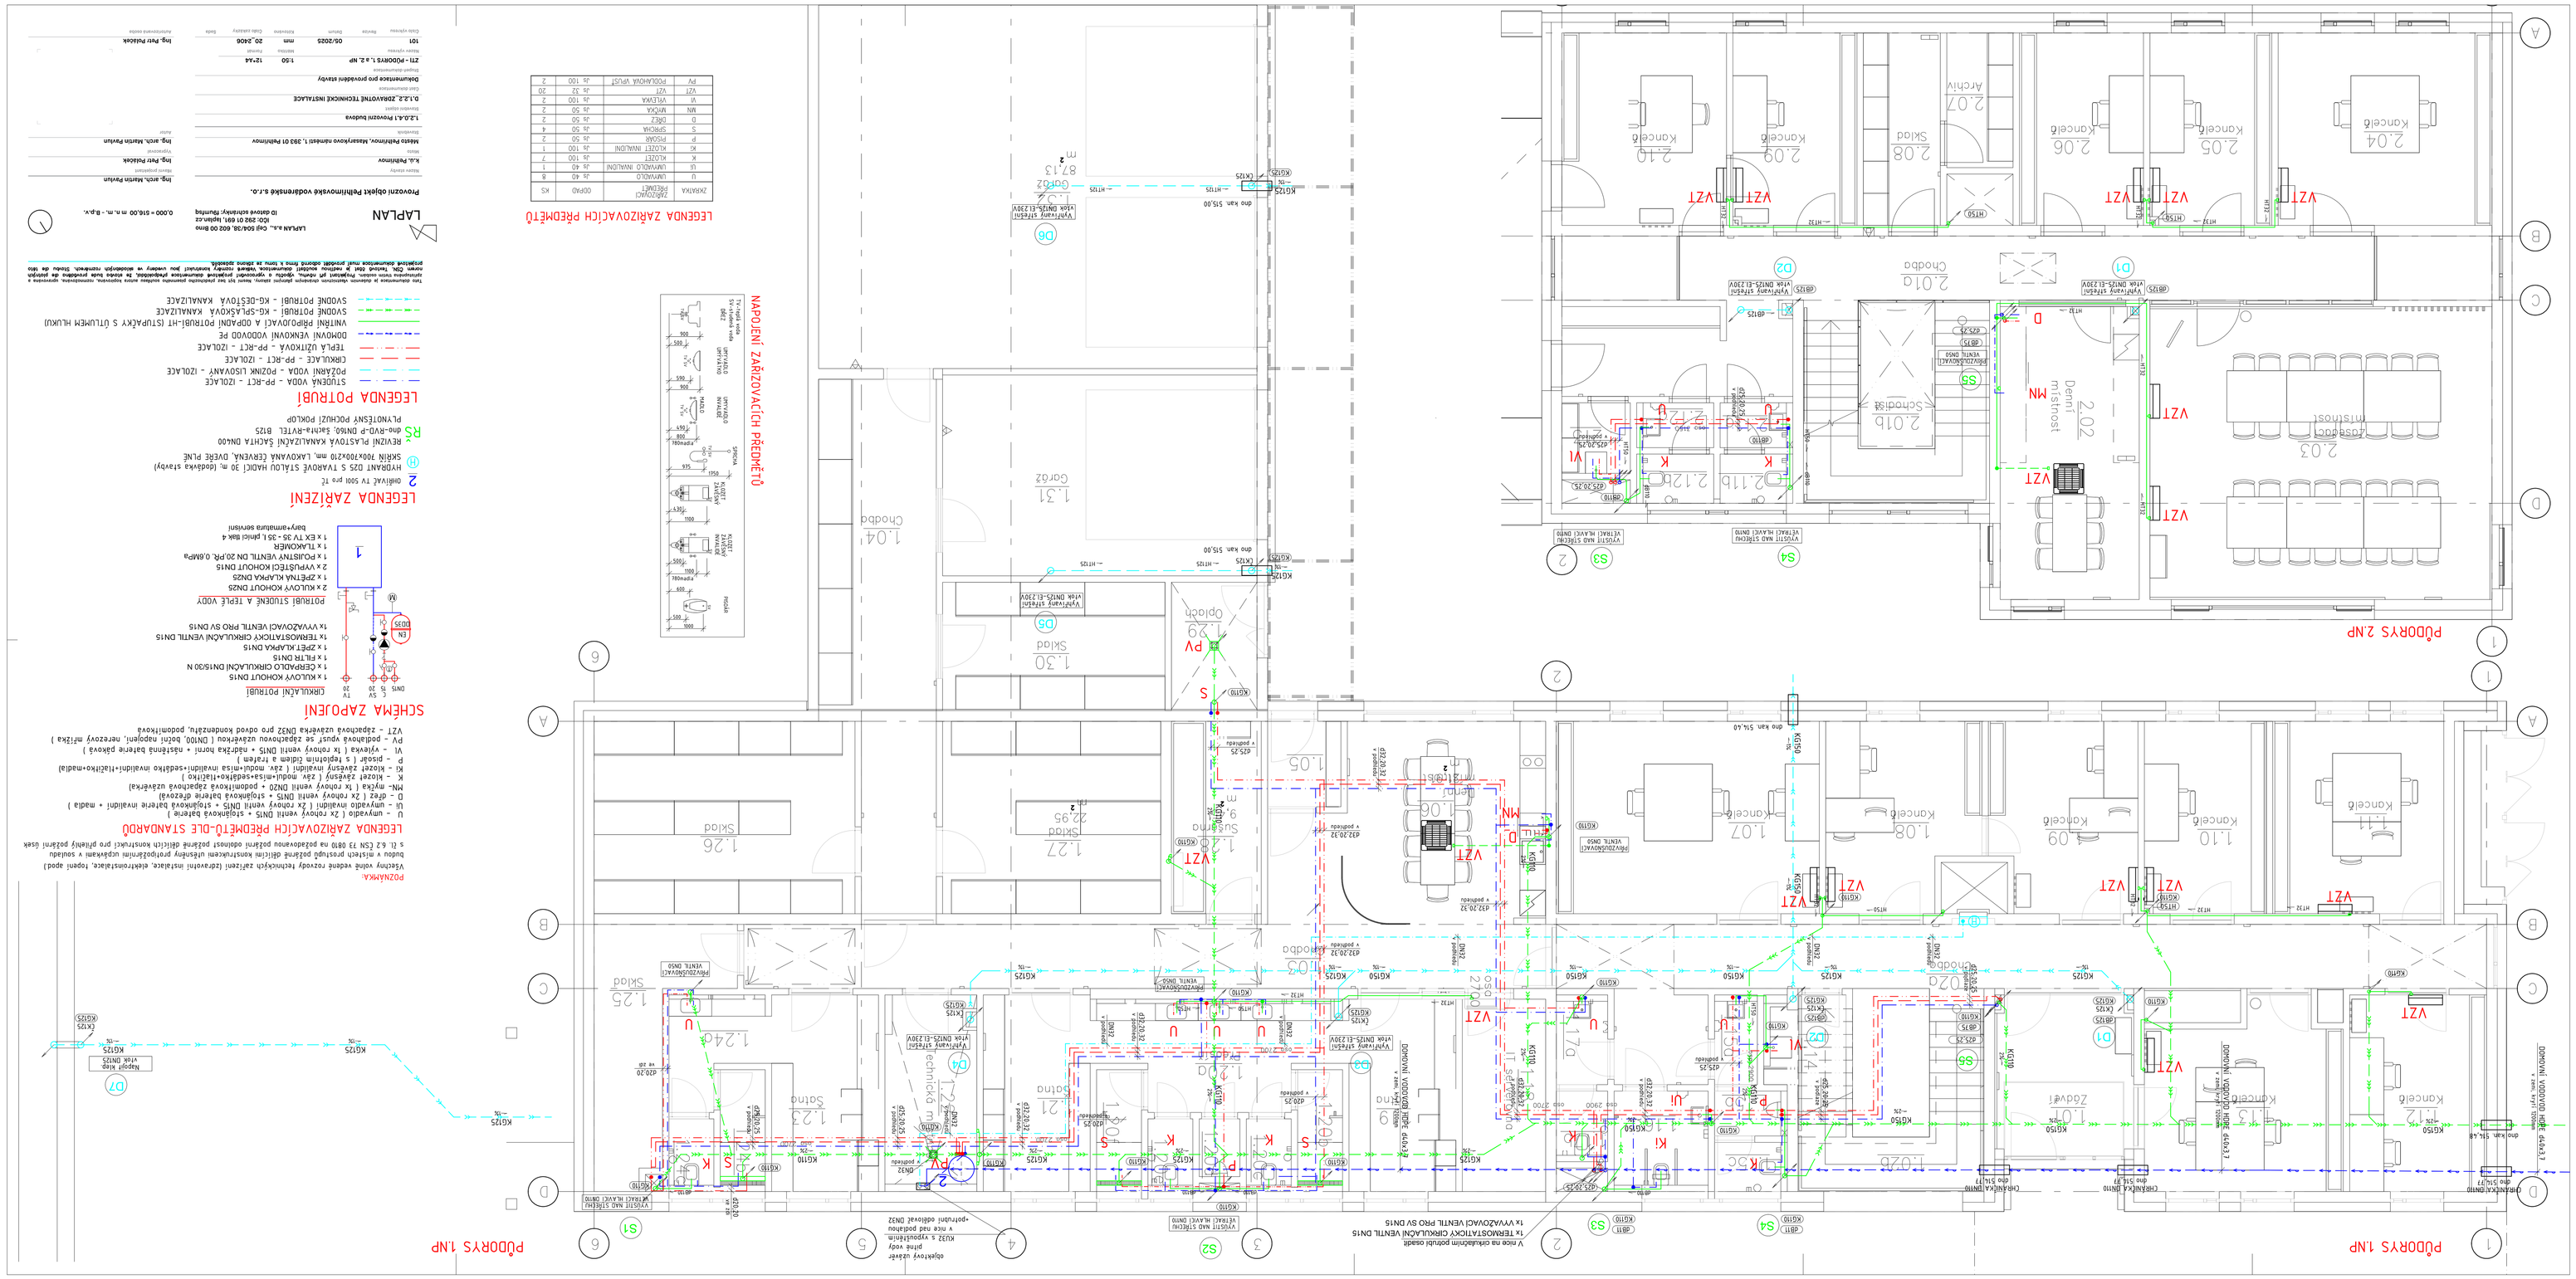
PŮDORYS 2.NP
PŮDORYS 1.NP
NAPOJENÍ ZAŘÍZOVACÍCH PŘEDMĚTŮ
LEGENDA ZAŘIZOVACÍCH PŘEDMĚTŮ
LEGENDA ZAŘÍZENÍ
LEGENDA POTRUBÍ
SCHÉMA ZAPOJENÍ
LEGENDA ZAŘÍZOVACÍCH PŘEDMĚTŮ-DLE STANDARDŮ
POZNÁMKA:
LAPLAN
Kancelář
Denní místnost
Schodiště
Chodba
Archiv
Sklad
Sprcha
Toalety
Šatna
Zasedací místnost
Technická místnost
