


ul. T.Kronesové

zahr. kolonie

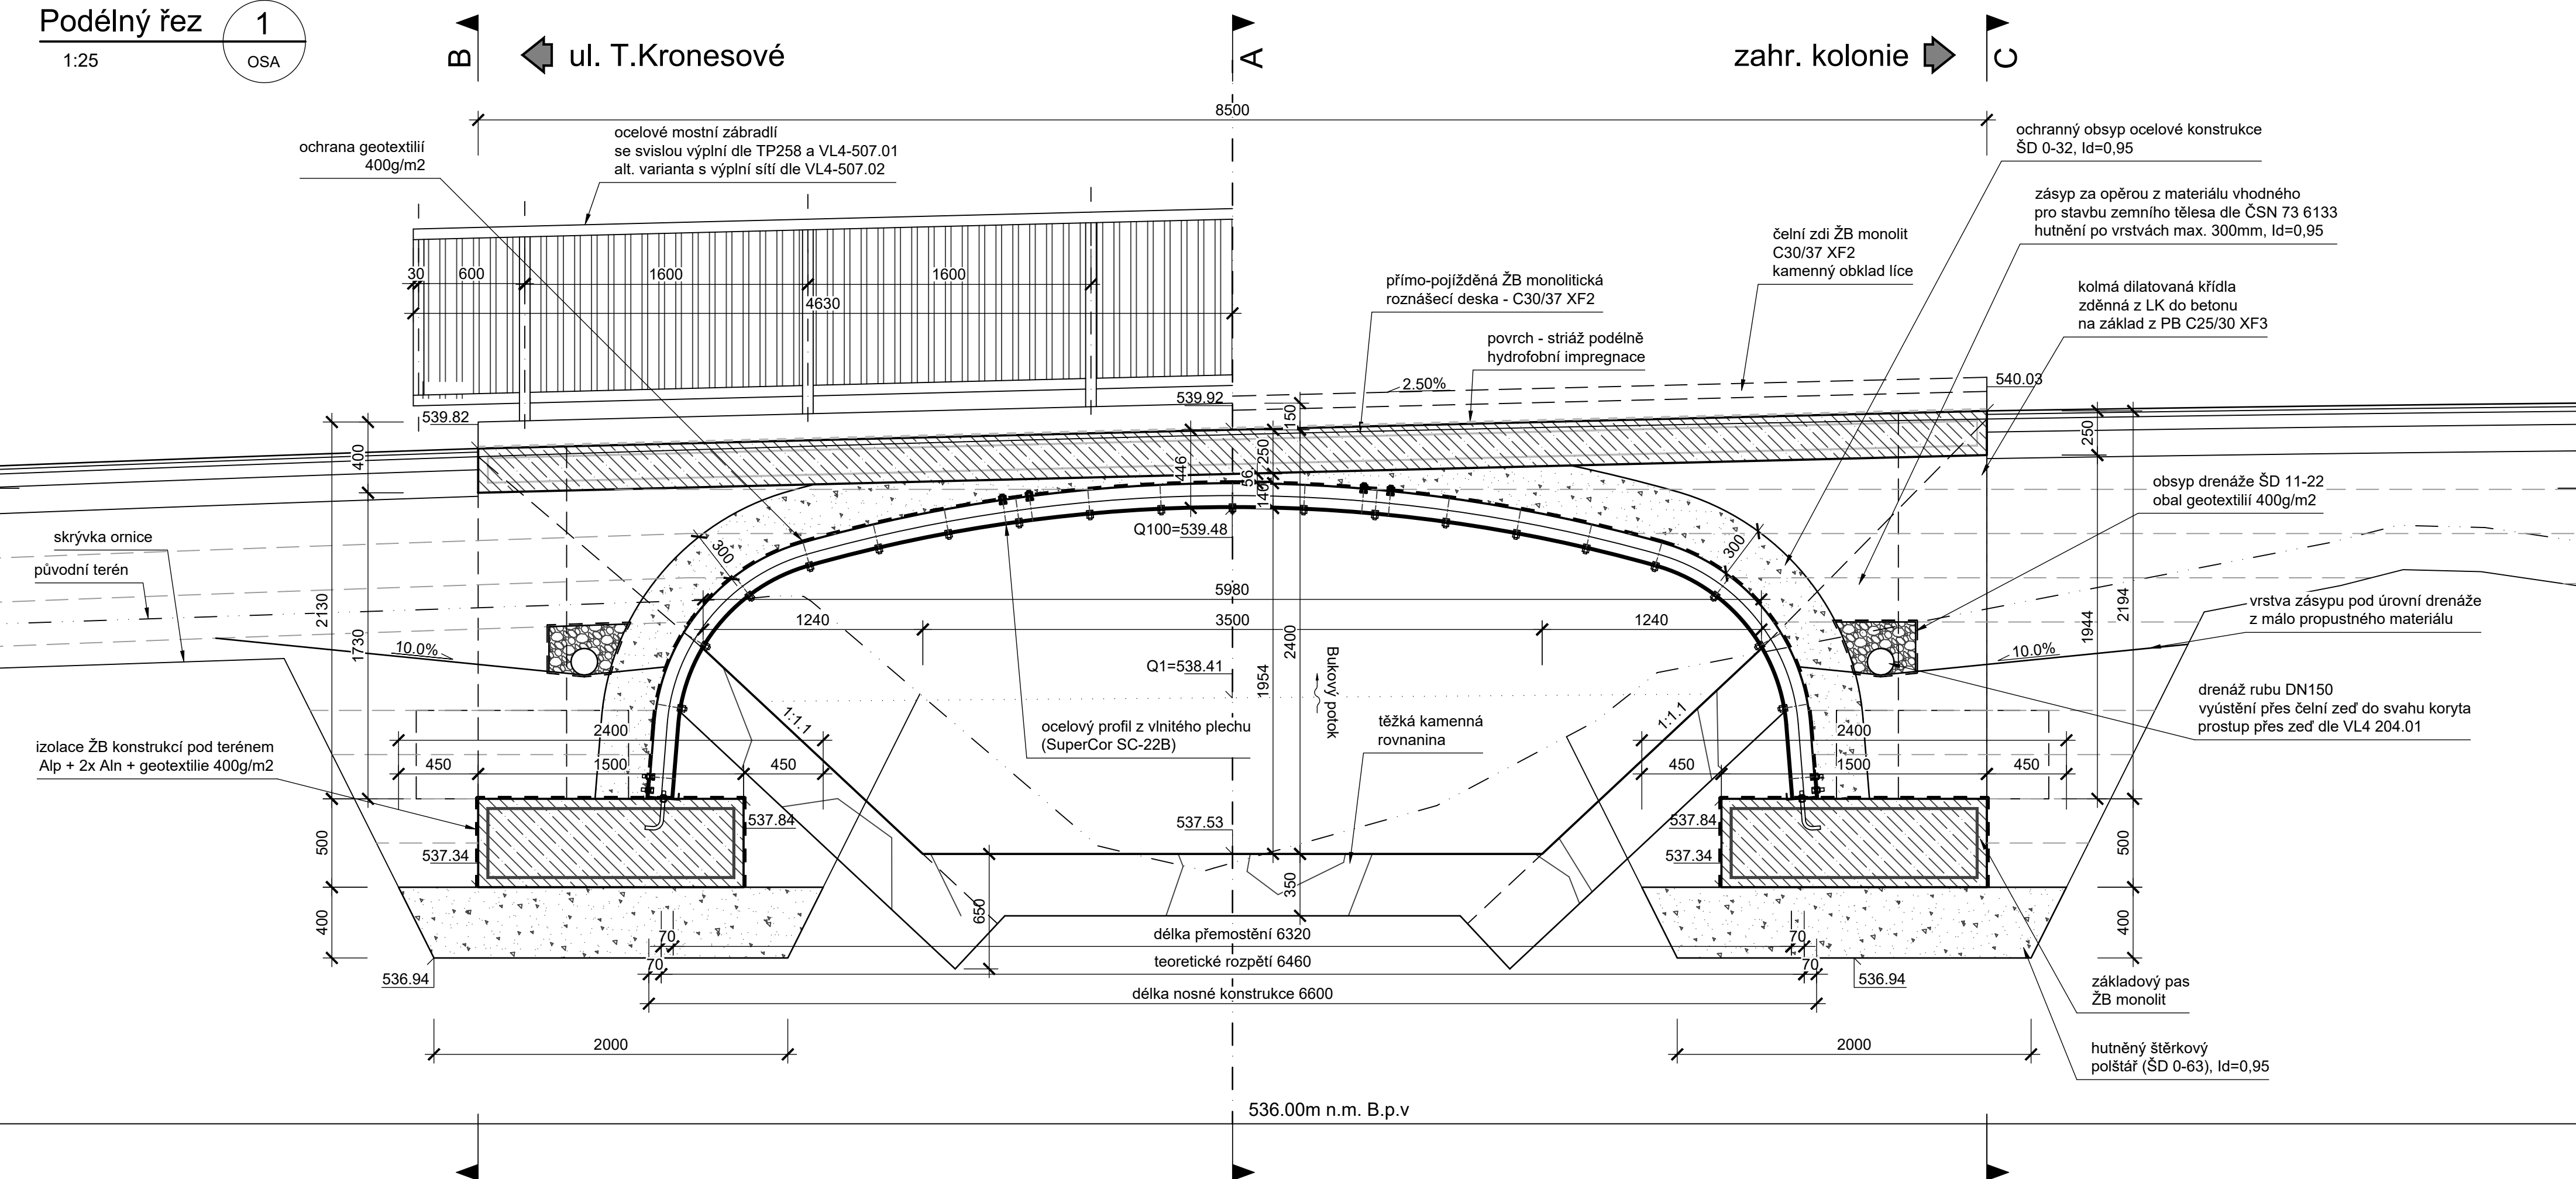

LEGENDA

--- současný stav - geodetické zaměření

— navržený stav

SOUDADNÝ SYSTÉM: S-JTSK		VÝŠKOVÝ SYSTÉM: Bpv	
PROJEKTANT:		<div>www.hv-projekt.cz</div> <div>projekty pozemních komunikací</div> <div>Ing. Jan Hvorecký</div> <div>Karlovice 105</div> <div>793 23 Karlovice</div> <div>IČ: 76193578</div>	
HLAVNÍ PROJEKTANT: Ing. Jan Hvorecký			
ZODPOVĚDNÝ PROJEKTANT: Ing. Jakub Dokulil ČKAIT 1103690			
KRESLIL: Ing. Jakub Dokulil			
INVESTOR: MĚSTO BRUNTÁL			
AKCE: Zpřístupnění západní strany zahrádkářské kolonie u Bukového potoka		KRAJ: MORAVSKOSLEZSKÝ	
		DATUM: DUBEN 2025	
		STUPEŇ: PDPS	
		ARCH. Č.: 202202	
SWAZEK: D - DOKUMENTACE OBJEKTŮ	OBJEKT: SO 201 - Most přes Bukový p.		
VÝKRES: PODÉLNÝ ŘEZ	FORMÁT: A2	MĚŘÍTKO: 1:25	VÝKR. Č.: D.2.3