
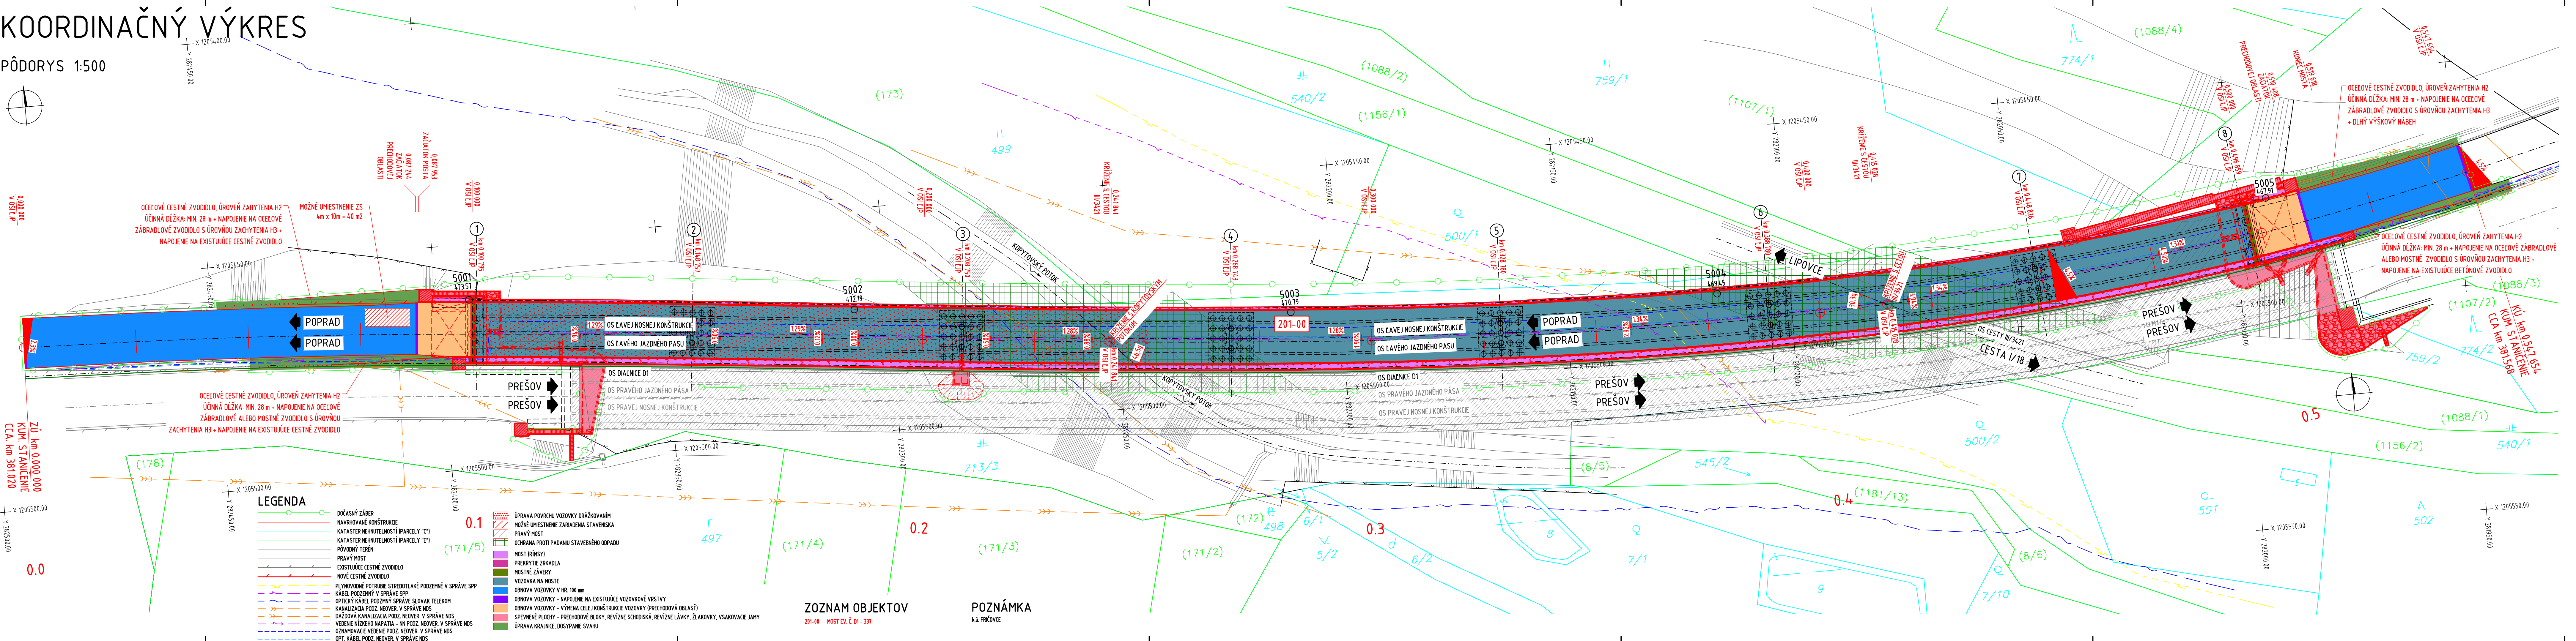


KOORDINAČNÝ VÝKRES

PÔDORYS 1:500

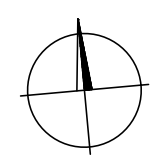

LEGENDA

- DOČASNÝ ZÁBER
- NAVROVÁNE KONŠTRUKCIE
- KATASTER NEHNUTELNOSTÍ (PARCELY "C")
- KATASTER NEHNUTELNOSTÍ (PARCELY "E")
- PŮVODNÝ TERÉN
- PRÁVY MOST
- EXISTUJÚCE CESTNÉ ZVODIDLO
- NOVÉ CESTNÉ ZVODIDLO
- PLYNOVODNÉ POTRUBIE STREDOTLAKÉ POZEMNÉ V SPRÁVE SPP
- KÁBEL POZEMNÝ V SPRÁVE SPP
- OPTICKÝ KÁBEL, PODZEMNÝ SPRÁVE SLOVAN TELEKOM
- KANALIZÁCIA PODZ. NEOVER. V SPRÁVE NDS
- DAŽDOVÁ KANALIZÁCIA PODZ. NEOVER. V SPRÁVE NDS
- VEDENIE NÍZKEHO NAPÄTIA - NN PODZ. NEOVER. V SPRÁVE NDS
- OZNAMOVACIE VEDENIE PODZ. NEOVER. V SPRÁVE NDS
- OPT. KÁBEL PODZ. NEOVER. V SPRÁVE NDS
- ÚPRAVA PLOCHY VOZOVKY DRÁŽKOVANÍM
- MOŽNÉ UMÍSTENIE ZARIADENIA STAVENSKÁ
- PRÁVY MOST
- OCHRANA PROTI PADANIU STAVEBNÉHO ODPADU
- MOST (RÍMSKY)
- PREKRYTIE ZRKADLA
- MOSTNÉ ZÁVERY
- VOZOVKA NA MOSTE
- OBNOVA VOZOVKY V HR. 100 mm
- VALKÁBEL VOZOVKY - NÁPOJENIE NA EXISTUJÚCE VOZOVKOVÉ VESTVY
- OBNOVA VOZOVKY - VÝMENA CELEJ KONŠTRUKCIE VOZOVKY (PRECHODOVÁ OBLASŤ)
- SPRÁVNÉ PLOCHY - PRECHODOVÉ BLOKY, REVÍZNÉ SCHODISKÁ, REVÍZNÉ LÁVKY, ŽLÁVKOVY, VSKAKOVACIE JAMY
- ÚPRAVA KRAJNICE, DOSYPANIE SVAHU

ZOZNAM OBJEKTŮV
201-00 MOST EV. Č. D1 - 337

POZNÁMKA
kú. FRIČOVCE

Výškový systém: Bpv
Súradnicový systém: S-JTSK v realizácii JTSK
Náležitostami a presnosťou zodpovedá predpisom

Objednávateľ:

NÁRODNÁ DIALNIČNÁ SPOLOČNOSŤ, a.s.
Dúbravská cesta 14, 841 04 Bratislava

Zhotoviteľ DP/DRS:

Valbek Prodex

VALBEK&PRODEX, spol. s r.o.
Rusovská cesta 16
851 01 Bratislava

HIP: Ing. Tatiana Baciková

	Vypracoval	Ing. Peter Fucsko	Zák. číslo	21BA21004
	Zodp. projektant	Ing. Anton Bajzezer	Dátum	11/2021
	Tech. kontrola	Ing. Milan Magura	Stupeň	DP/DRS
	Akcia	"PD - OPRAVA DIALNIČNÉHO MOSTA EV. Č. D1-337 NAD KOPYTOVSKÝM POTOKOM FRIČOVCE"	Počet formátov	7 x A4
Zhotoviteľ: VALBEK&PRODEX, spol. s r.o. stredisko Košice Rozvojová 2, 040 11 Košice	Príloha	KOORDINAČNÝ VÝKRES	Mierka	1:500
			Č. prílohy	Paré
			C.1	