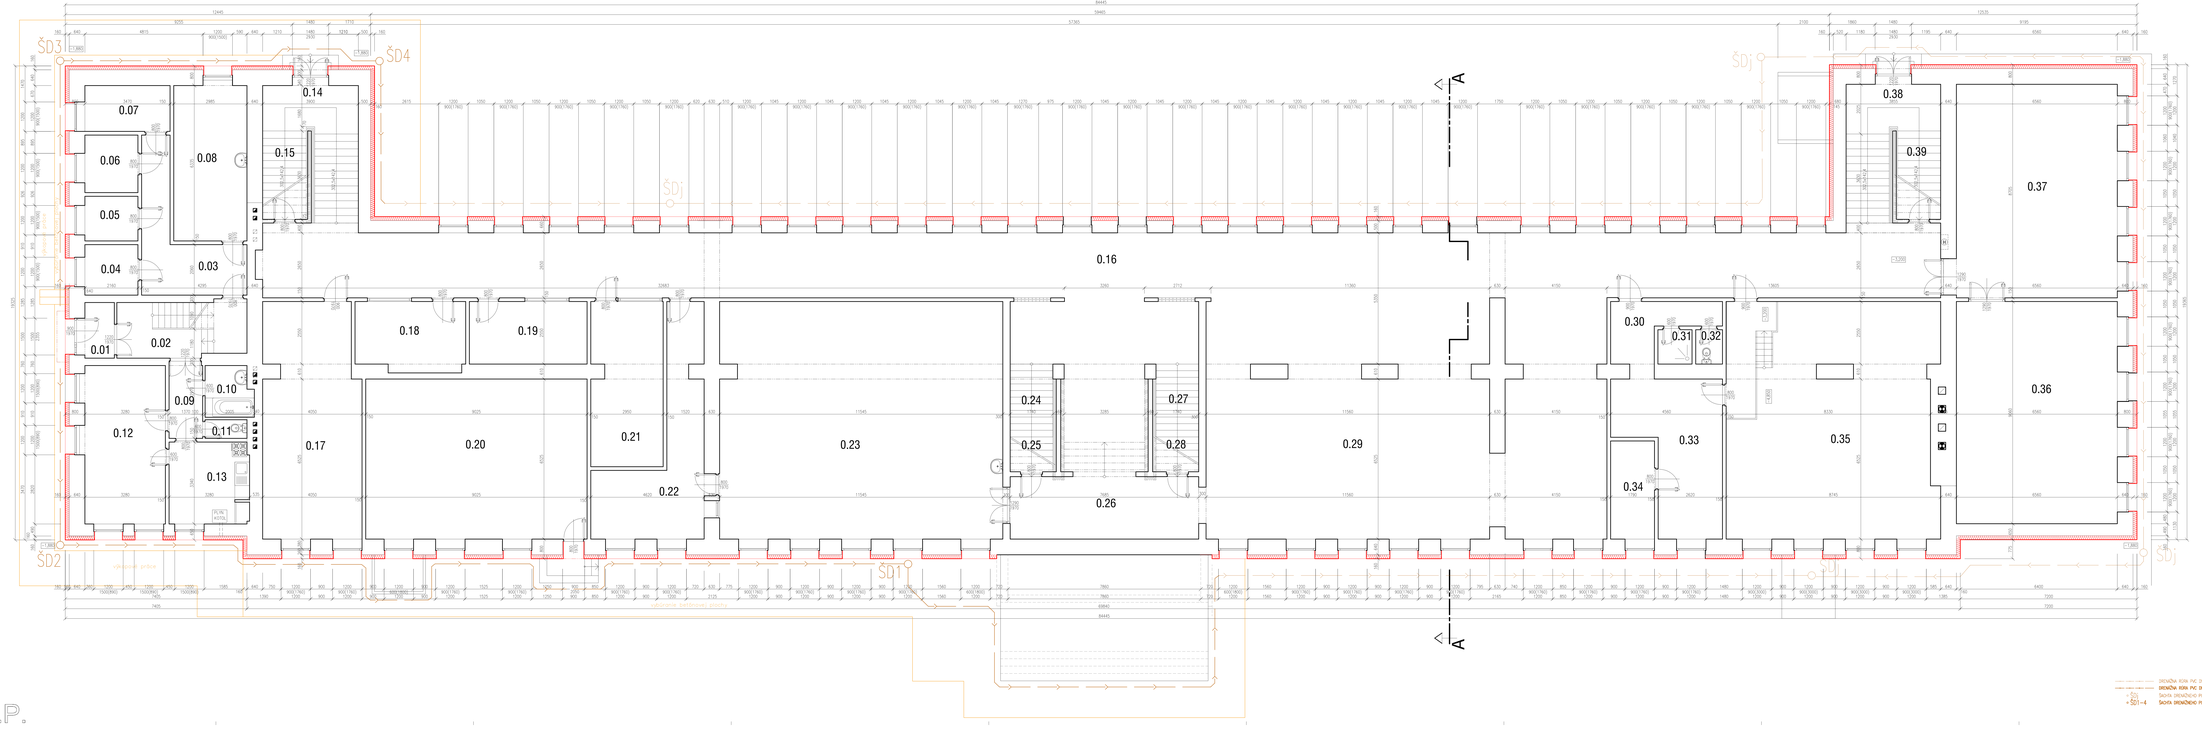

LEGENDA MIESTNOSTÍ

OZNAČENIE MIESTNOSTI	ÚČEL MIESTNOSTI (MIESTNOSŤ)	PLOCHA m²	PODLAHA SOKLE LIŠTY	PODLAHA SEM.KERAM. DLAŽBA	STENY NÁTERY	STENY SEM.KERAM. OBKLADY	STROPY NÁTERY	STROPY SEM.KERAM. OBKLADY
0.01	ZÁDVERIE	7.73	SEM. DLAŽBA		MYCIE NÁTERY		MP OMÍTKOVÉ MYCIE NÁTERY	
0.02	ODVETRANÝ PRIESTOR	11.87	DYNAMIC ECO		MYCIE NÁTERY		MP OMÍTKOVÉ MYCIE NÁTERY	
0.03	CHODBA	19.53	SEM. DLAŽBA		MYCIE NÁTERY		MP OMÍTKOVÉ MYCIE NÁTERY	
0.04	SKLAD	4.85	PRÍSL.KOVBA		MYCIE NÁTERY		MP OMÍTKOVÉ MYCIE NÁTERY	
0.05	SKLAD	3.63	PRÍSL.KOVBA		MYCIE NÁTERY		MP OMÍTKOVÉ MYCIE NÁTERY	
0.06	SKLAD	3.27	PRÍSL.KOVBA		MYCIE NÁTERY		MP OMÍTKOVÉ MYCIE NÁTERY	
0.07	SKLAD	4.49	PRÍSL.KOVBA		MYCIE NÁTERY		MP OMÍTKOVÉ MYCIE NÁTERY	
0.08	SKLAD	18.81	PRÍSL.KOVBA		MYCIE NÁTERY		MP OMÍTKOVÉ MYCIE NÁTERY	
0.09	CHODBA	4.69	DYNAMIC ECO SEM. DLAŽBA V PÍT HE		MYCIE NÁTERY MYCIE NÁTERY		MP OMÍTKOVÉ MYCIE NÁTERY MP OMÍTKOVÉ MYCIE NÁTERY	
0.10	KÚPEĽŇA	2.54	DYNAMIC ECO		MYCIE NÁTERY BK +22+		MP OMÍTKOVÉ MYCIE NÁTERY	
0.11	WC	1.32	DYNAMIC ECO		MYCIE NÁTERY BK +22+		MP OMÍTKOVÉ MYCIE NÁTERY	
0.12	ÚK	21.19	DYNAMIC ECO		MYCIE NÁTERY BK +22+		MP OMÍTKOVÉ MYCIE NÁTERY	
0.13	KÚPEĽŇA	10.21	DYNAMIC ECO		MYCIE NÁTERY BK +22+		MP OMÍTKOVÉ MYCIE NÁTERY	
0.14	SANDRIAK	21.53	DYNAMIC ECO		MYCIE NÁTERY		MP OMÍTKOVÉ MYCIE NÁTERY	
0.15	SKLAD	6.52	PRÍSL.KOVBA		MYCIE NÁTERY		MP OMÍTKOVÉ MYCIE NÁTERY	
0.16	CHODBA	58.27	DYNAMIC ECO SEM. DLAŽBA V PÍT HE		MYCIE NÁTERY MYCIE NÁTERY		MP OMÍTKOVÉ MYCIE NÁTERY MP OMÍTKOVÉ MYCIE NÁTERY	
0.17	ŠKOLA	31.40	PRÍSL.KOVBA		MYCIE NÁTERY		MP OMÍTKOVÉ MYCIE NÁTERY	
0.18	SKLAD	11.50	PRÍSL.KOVBA		MYCIE NÁTERY		MP OMÍTKOVÉ MYCIE NÁTERY	
0.19	SKLAD	11.74	PRÍSL.KOVBA		MYCIE NÁTERY		MP OMÍTKOVÉ MYCIE NÁTERY	
0.20	TAKTOVŇA	58.59	PRÍSL.KOVBA		MYCIE NÁTERY		MP OMÍTKOVÉ MYCIE NÁTERY	
0.21	KNIŽNICA	19.52	SEM. DLAŽBA		MYCIE NÁTERY		MP OMÍTKOVÉ MYCIE NÁTERY	
0.22	KABINET	23.05	SEM. DLAŽBA		MYCIE NÁTERY		MP OMÍTKOVÉ MYCIE NÁTERY	
0.23	KNIŽNICA	111.37	SEM. DLAŽBA		MYCIE NÁTERY		MP OMÍTKOVÉ MYCIE NÁTERY	
0.24	SANDRIAK	8.42	SEM. DLAŽBA		MYCIE NÁTERY		MP OMÍTKOVÉ MYCIE NÁTERY	
0.25	SKLAD	7.11	PRÍSL.KOVBA		MYCIE NÁTERY		MP OMÍTKOVÉ MYCIE NÁTERY	
0.26	CHODBA	55.14	DYNAMIC ECO SEM. DLAŽBA V PÍT HE		MYCIE NÁTERY MYCIE NÁTERY		MP OMÍTKOVÉ MYCIE NÁTERY MP OMÍTKOVÉ MYCIE NÁTERY	
0.27	SANDRIAK	8.42	PRÍSL.KOVBA		MYCIE NÁTERY		MP OMÍTKOVÉ MYCIE NÁTERY	
0.28	SKLAD	7.11	PRÍSL.KOVBA		MYCIE NÁTERY		MP OMÍTKOVÉ MYCIE NÁTERY	
0.29	ŠATNE	154.23	PRÍSL.KOVBA		MYCIE NÁTERY		MP OMÍTKOVÉ MYCIE NÁTERY	
0.30	CHODBA	7.50	DYNAMIC ECO SEM. DLAŽBA V PÍT HE		MYCIE NÁTERY MYCIE NÁTERY		MP OMÍTKOVÉ MYCIE NÁTERY MP OMÍTKOVÉ MYCIE NÁTERY	
0.31	ÚPRAVŇA	1.85	DYNAMIC ECO		MYCIE NÁTERY BK +22+		MP OMÍTKOVÉ MYCIE NÁTERY	
0.32	WC	1.53	DYNAMIC ECO		MYCIE NÁTERY		MP OMÍTKOVÉ MYCIE NÁTERY	
0.33	KOTOL. MIESTNOSŤ	21.70	DYNAMIC ECO		MYCIE NÁTERY		MP OMÍTKOVÉ MYCIE NÁTERY	
0.34	KOMÍN	7.18	DYNAMIC ECO		MYCIE NÁTERY		MP OMÍTKOVÉ MYCIE NÁTERY	
0.35	KOMÍN	81.82	DYNAMIC ECO		MYCIE NÁTERY		MP OMÍTKOVÉ MYCIE NÁTERY	
0.36	MAX TELOCVIČŇA	39.42	PRÍSL.KOVBA		MYCIE NÁTERY		MP OMÍTKOVÉ MYCIE NÁTERY	
0.37	POSILŇA	37.12	DYNAMIC ECO		MYCIE NÁTERY		MP OMÍTKOVÉ MYCIE NÁTERY	
0.38	SANDRIAK	21.53	DYNAMIC ECO		MYCIE NÁTERY		MP OMÍTKOVÉ MYCIE NÁTERY	
0.39	SKLAD	6.52	PRÍSL.KOVBA		MYCIE NÁTERY		MP OMÍTKOVÉ MYCIE NÁTERY	
PODLAHOVÁ PLOCHA 1. P.P.		958,85						
ZASTAVANÁ PLOCHA OBJEKTU		1236,68						

LEGENDA MATERIÁLOV

JESTVUJÚCE ZVISLÉ OBVODOVÉ, NOSNÉ A DELIACE KONŠTRUKCIE

Murivo z pevného strednoformátového tehla na MVC 2,5 MPa
tehly plné DF PLNÉ (250x145x65 mm) v kv. 10÷140 mm, MVC 2,5 MPa

POZN.: jestvúce druhy jednotlivých muriva sú zo grafickej rozlíšené, bližšiavšie je použité pri rozšírení rovného muriva

NOVÉ ZVISLÉ OBVODOVÉ, NOSNÉ A DELIACE KONŠTRUKCIE

Zateplenie obvodového muriva – dosky z minerálnej vlny FKD-S Thermal (1000x600x180 mm) v kv. 160 mm, zatepľovací systém, nalepiť a prikotviť – dosky z minerálnej vlny FKD-S Thermal (1000x600x50 mm) v kv. 30 mm, kontaktný zatepľovací systém, základová omietka typom Active FASO nahrubo, štruktury valkať zmr 2,00 mm.

JURKOVIČ PRÁCE


Táto projektová dokumentácia bola vytvorená pomocou
UŽÍVATEĽSKÉ softwaru AutoCAD, IT 2004 CZ (Serial No. 341-49750798)
od spoločnosti Autodesk, Inc., 111 McInnis Parkway, San Rafael, CA 94903, USA

±0,000 = 193,400 m.n.m
VÝŠKOVÝ SYSTÉM : BPV

Autor:	Ing. Michal SLOBODNÍK Autorizovaný stavebný inžinier SKSI, reg. číslo 4240*11 Z kompletný výkon pre kontrolované poverených zložiek Autorizovaný stavebný inžinier SKSI, reg. číslo 4240*11 Z	PRIEMYSELNÁ 5, 974 01 BANSKÁ BYSTRICA phone: +421 908 891 285, +421 907 891 285 http://www.ippi.sk, e-mail: ippi@ippi.sk
Zodp.projektant:	Ing. Michal SLOBODNÍK	
Kontrolval:	Ing. Michal SLOBODNÍK	
Kreslil:	Ing. Michal SLOBODNÍK	
Objednávateľ:	Gymnázium BST, Hviezdoslavova 1801, 962 03 Ľubietová	Formát: A1x4
Stavba:	GYMNÁZIUM BST ĽUBIETOVÁ REKONŠTRUKCIA OBJEKTOV ZNÍŽENIE ENERGETICKEJ NÁROČNOSTI	Mierka: 01.2023 Stupeň: PROJEKT STAVBY Čísl. zákazky: MC-09-2023 Poznámka:
Obsah:	PÔDORYS I. P.P. (-3,200) NOVÝ STAV	Mierka: 1:50 Číslo: E-12

I.P.P.