




RIEŠENÝ OBJEKT: ZASTAVANÁ PLOCHA

1331,09 m²

HLAVNÝ VSTUP
VEDÚŠI VSTUP


VZDUŠNÉ VEDENIE NN
VEREJNÁ KANALIZÁČIA DN 500 mm
VEREJNÝ STL PLYNOVOD OC DN 150 mm
VEREJNÝ VODOVOD LT 100 mm

PROJEKTOVÁ DOKUMENTÁCIA NERIEŠI NÁPOJENIE NA INŽINERSKÉ SIEŤE
VŠETKY PRÍPOJKY SÚ JEŠTVIJÚCE A VYHOVUJÚ PREVÁDZKOVÝM POŽIADAVKÁM OBJEKTU AJ PO JEHO REKONŠTRUKCII

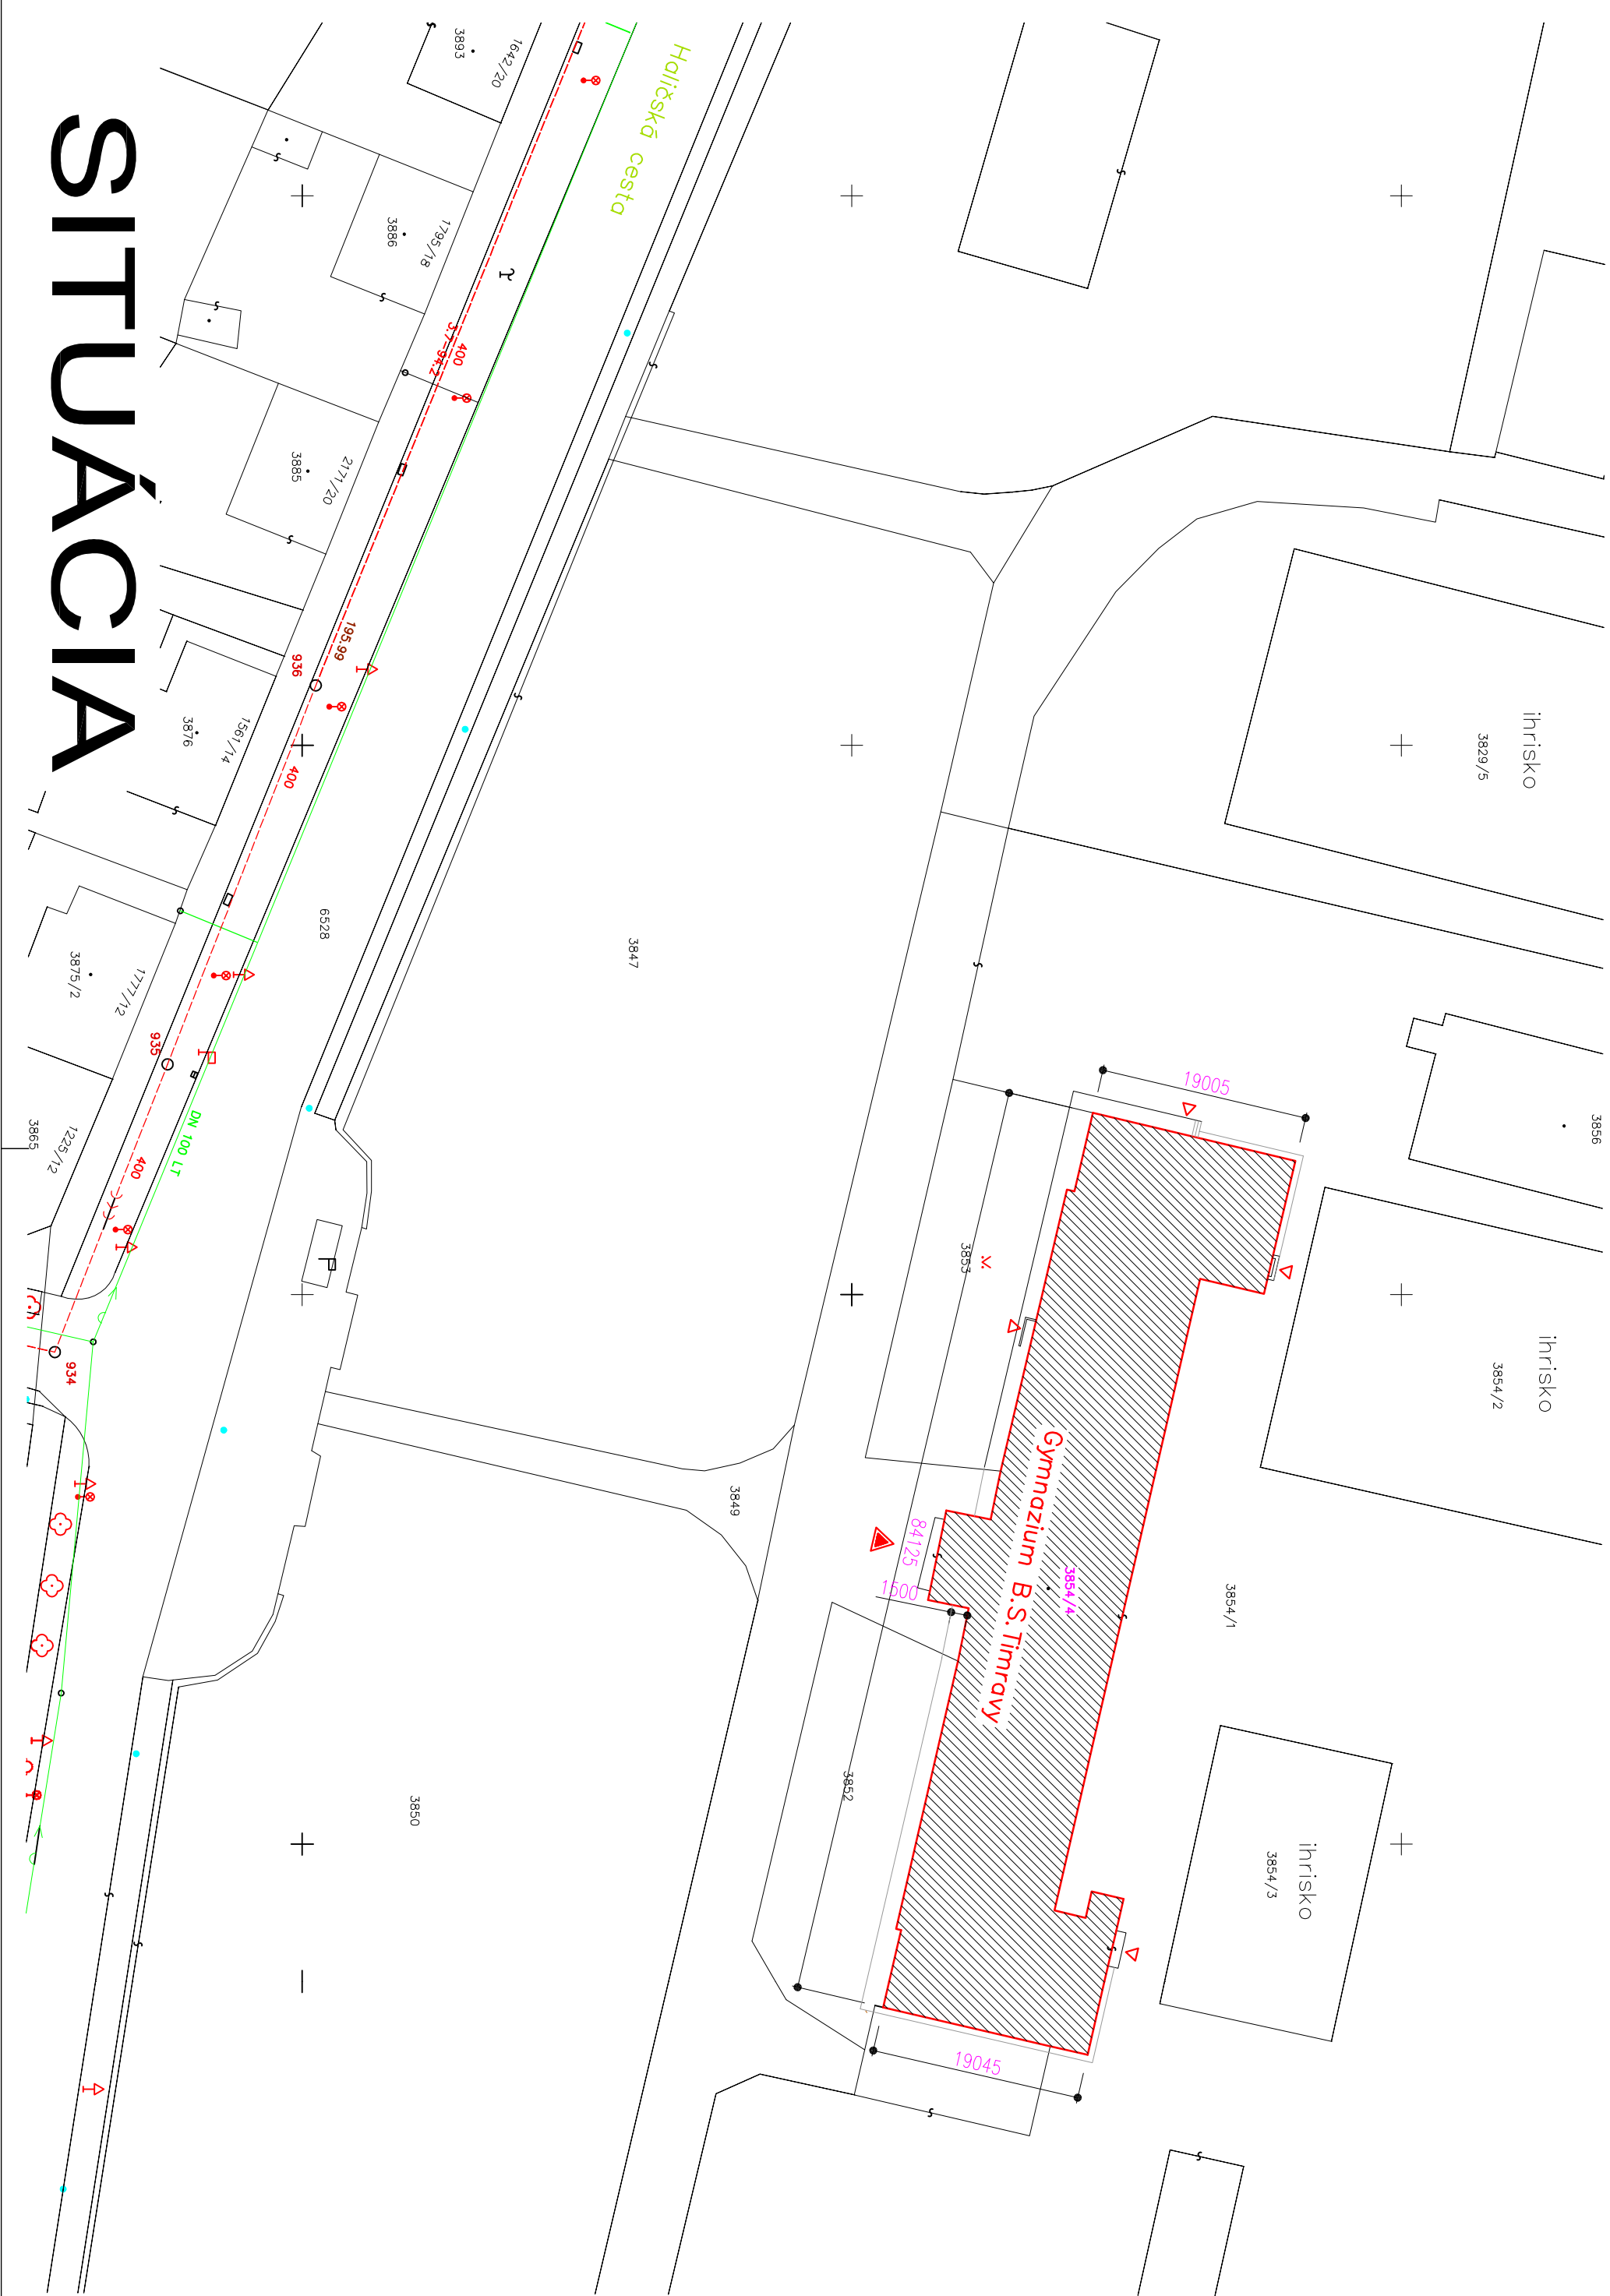

SITUÁCIA

±0,000 = 193,400 m.n.m
VÝŠKOVÝ SYSTÉM : BPV

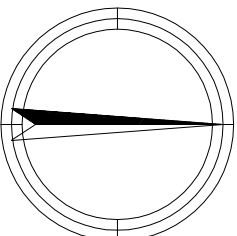

Táto projektová dokumentácia bola zhotovená pomocou
LEGALENETHO softwaru AutoCAD LT 2004 CZ (Serial No 341-45753798)
od spoločnosti Autodesk, Inc., 111 Melvin Parkway, San Rafael, CA 94903, USA

Autor	Ing. Michal SLOBODNIK Autorizovaný stavebný inžinier SKS, reg. číslo 4260*11/2 kategória inžinier pre konštrukcie pozemných stavieb kategória inžinier pre konštrukcie inžinierskych stavieb	PROMOST S.R.O. 985 56 Gregorova Vieska 73 priev. Partizánska 17, 984 01 Lučenec mobil: +421 903 811 902, +421 907 816 525 https://promost.sk , e-mail: promost@promost.sk	
Zodp.projektant	Ing. Michal SLOBODNIK	Formát	03xA4
Vypracoval	Ing. Michal SLOBODNIK	Datum	04.2025
Kreslil	Ing. Michal SLOBODNIK	Stupeň	PROJEKT STAVBY
Slovebník: Gymnázium BST, Holíčská cesta 9, 984 03 Lučenec		Číslo zákazky	MS-22-2025
Slovbo: GYMNAZIUM BST LUČENEC REKONŠTRUKCIA OBJEKTOV STRECHA HLAVNEJ BUDOVY		Porúčnik	
Obsah:	SITUÁCIA	Mierka:	1:500
		Číslo:	E-01