


# LEGENDA MATERIÁLOV

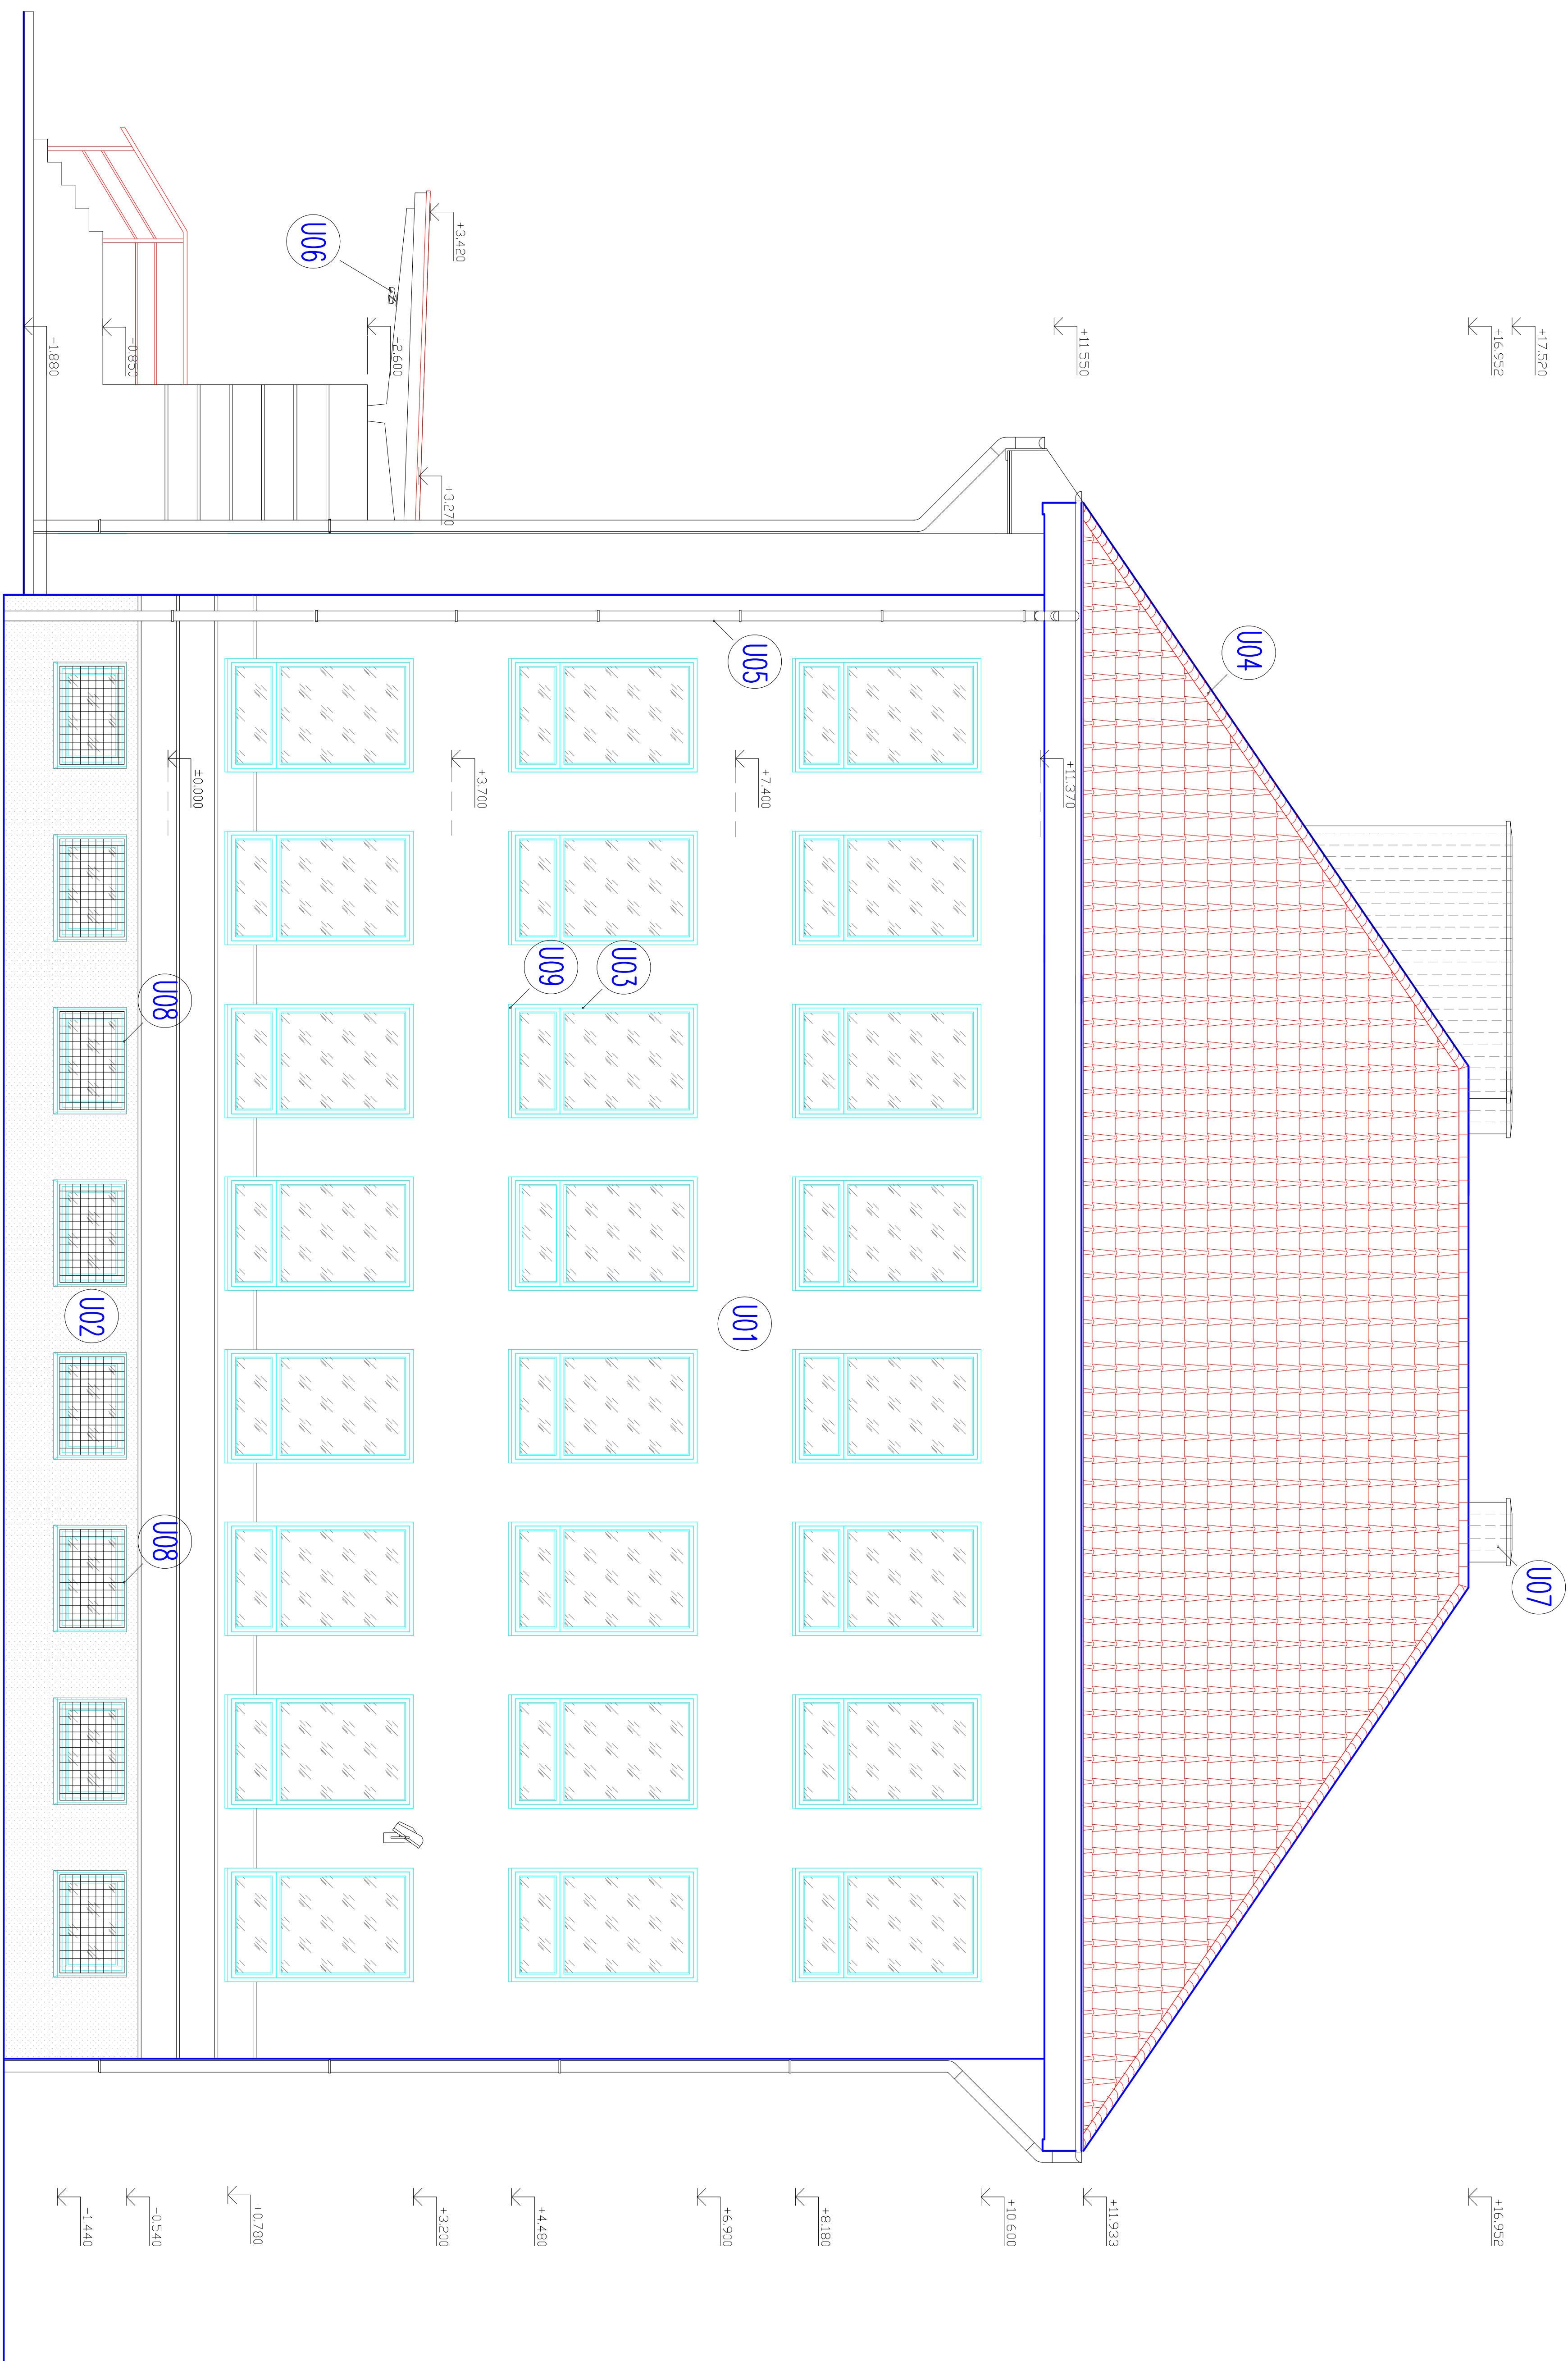

označenie	DRUH POVRCHOVEJ ÚPRAVY	POPIS ZÁKLADNÉHO MATERIÁLU POUŽITÉHO PRI ÚPRAVE POVRCHU	MATERIÁL KONEČNEJ ÚPRAVY POVRCHU	FARBA KONEČNEJ ÚPRAVY POVRCHU	TECHN. NORMA KATAL. OČ.
U01	OMIETKA FASÁDY	BRIZOLITOVÁ ŠKRABANÁ OMIETKA	BEZ POVRCHOVEJ ÚPRAVY	farba OKROVÁ	
U02	OMIETKA SOKLA	BRIZOLITOVÁ ŠKRABANÁ OMIETKA	BEZ POVRCHOVEJ ÚPRAVY	farba TEHLOVÁ	
U03	OKNO, DVERE	PLASTOVÉ PROFILY, IZOLAČNÉ DVOJSKLO	BEZ POVRCHOVEJ ÚPRAVY	farba BIELA, HNEDÁ	
U04	KRYTINA STRECHY	KERAMICKÁ DRAŽKOVÁ KRYTINA STENBRUCK	BEZ POVRCHOVEJ ÚPRAVY	PRÍRODZENÁ FARBA VYPÁLENEJ HLINY	
U05	KLAMP, PRVÝ STRECHY, ŽLABY A ZVODY	OCELOVÝ POZINKOVANÝ PLECH S hr. 0,60 mm	BEZ POVRCHOVEJ ÚPRAVY	PRÍRODZENÁ FARBA ZINKU	
U06	OSVETLOVACIE TELESO	OCELOVÝ POZINKOVANÝ PLECH A PROFILY	BEZ POVRCHOVEJ ÚPRAVY	PRÍRODZENÁ FARBA ZINKU	
U07	KOMINOVÉ TELESO	PLNÁ PALENÁ TEHLA	BEZ POVRCHOVEJ ÚPRAVY	PRÍRODZENÁ FARBA VYPÁLENEJ HLINY	
U08	MREŽE	OCELOVÉ TENKOSTENNÉ PROFILY, OCELOVÉ KRÚHOVÉ A ŠTVORCOVÉ TYČE	SVETIELNÝ MÁTER	farba ČIERNA, BIELA	
U09	OPLECHOVANIE PARAPETOV	OCELOVÝ POZINKOVANÝ PLECH S LAKOPLAST, ÚPRAVOU S hr. 0,50 mm	BEZ POVRCHOVEJ ÚPRAVY	farba BIELA	

Autor	Ing. Michal SLOBODNIK Autorizovaný stavebný inžinier SKSL, reg. číslo 4260+11.12 kategorio Inžinier pre konštrukcie pozemných stavieb
Zodp.projektant	Ing. Michal SLOBODNIK
Vypracoval	Ing. Michal SLOBODNIK
Kreslil	Ing. Michal SLOBODNIK
Stavobník:	Gymnázium BST, Haličská cesta 9, 984 03 Lučenec
Stavová:	
GYMNÁZIUM BST LUČENEC REKONŠTRUKCIA OBJEKTOV STRECHA HLAVNEJ BUDOVY	
Pohlľad	BOČNÝ
Starý stav	
Mierka:	1:100
C.kresla:	E - 10

Táto projektová dokumentácia bola zhotovená pomocou  
 LEGALNEO softwaru AutoCAD LT 2004 CZ (Serial No 34-45755798)  
 od spoločnosti Autodesk, Inc., 111 McInnis Parkway, San Rafael, CA 94903, USA

$\pm 0,000 = 193,400 \text{ m.n.m}$   
VÝŠKOVÝ SYSTÉM : BPV

# PROMOSTILO

GYMNÁZIUM BST LUČENEC  
REKONŠTRUKCIA OBJEKTU  
STRECHA HLAVNEJ BUDOVY

## POHLAD BOČNÝ

STA

1:100

E-10