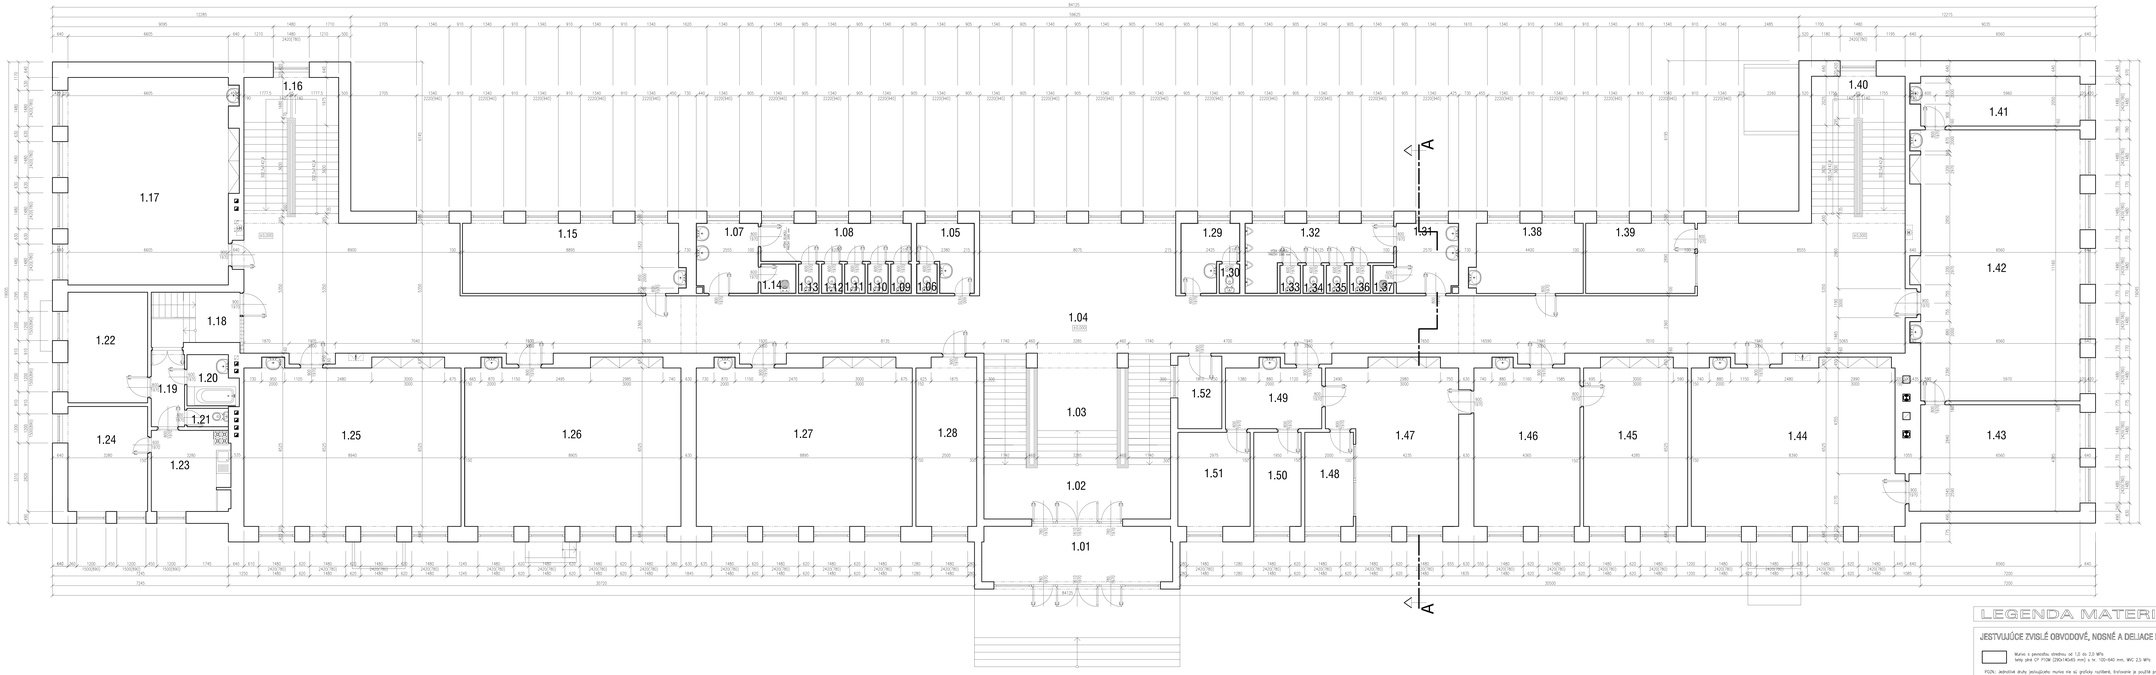

I. N. P.

LEGENDA MIESTNOSTÍ

OZNAČENIE OBVODOVÉHO PLÁŠŤA	ČÍSLO MIESTNOSTI (PRÍZEMIE)	PODLAHA		OBVODOVÉ STENY		STROPY	
		PLOCHA [m²]	SKLADBA PODLÁH	OBVODOVÉ STENY	VNÚTORNÉ NOSNÉ STENY	STROPY	VNÚTORNÉ NOSNÉ STROPY
1.01	ZÁZEMIE	17.85	ŽIARIVKOVÉ SVIETIDLO	NE	NE	NE	NE
1.02	SZADZIACI PRIESTOR	17.28	ŽIARIVKOVÉ SVIETIDLO	NE	NE	NE	NE
1.03	CHODBA	15.08	ŽIARIVKOVÉ SVIETIDLO	NE	NE	NE	NE
1.04	CHODBA	5.60	ŽIARIVKOVÉ SVIETIDLO	NE	NE	NE	NE
1.05	SKLAD	5.80	ŽIARIVKOVÉ SVIETIDLO	NE	NE	NE	NE
1.06	WC	1.23	ŽIARIVKOVÉ SVIETIDLO	NE	NE	NE	NE
1.07	PRÍSTAVBA ZADOCA WC - ŽENSKÁ	7.45	ŽIARIVKOVÉ SVIETIDLO	NE	NE	NE	NE
1.08	ZADOC WC - ŽENSKÁ, CHEMIA	10.25	ŽIARIVKOVÉ SVIETIDLO	NE	NE	NE	NE
1.09	ZADOC WC - ŽENSKÁ, MÚDY WC	1.23	ŽIARIVKOVÉ SVIETIDLO	NE	NE	NE	NE
1.10	ZADOC WC - ŽENSKÁ, MÚDY WC	1.23	ŽIARIVKOVÉ SVIETIDLO	NE	NE	NE	NE
1.11	ZADOC WC - ŽENSKÁ, MÚDY WC	1.23	ŽIARIVKOVÉ SVIETIDLO	NE	NE	NE	NE
1.12	ZADOC WC - ŽENSKÁ, MÚDY WC	1.23	ŽIARIVKOVÉ SVIETIDLO	NE	NE	NE	NE
1.13	ZADOC WC - ŽENSKÁ, MÚDY WC	1.23	ŽIARIVKOVÉ SVIETIDLO	NE	NE	NE	NE
1.14	ZADOC WC - ŽENSKÁ, PRÍSTAVBA	1.76	ŽIARIVKOVÉ SVIETIDLO	NE	NE	NE	NE
1.15	KÚRIŤ	25.62	ŠPOT-KOMPAKTNÉ	NE	NE	NE	NE
1.16	SCHODISKO	21.89	ŽIARIVKOVÉ SVIETIDLO	NE	NE	NE	NE
1.17	ATRIÁ	56.24	ŽIARIVKOVÉ SVIETIDLO	NE	NE	NE	NE
1.18	PODESTA + SCHODISKO	5.84	ŽIARIVKOVÉ SVIETIDLO	NE	NE	NE	NE
1.19	CHODBA	4.07	ŽIARIVKOVÉ SVIETIDLO	NE	NE	NE	NE
1.20	KÚPEĽŇA	3.64	ŽIARIVKOVÉ SVIETIDLO	NE	NE	NE	NE
1.21	WC	1.28	ŽIARIVKOVÉ SVIETIDLO	NE	NE	NE	NE
1.22	ZÁZEMIE	14.04	ŽIARIVKOVÉ SVIETIDLO	NE	NE	NE	NE
1.23	KUCHYŇA	10.31	ŽIARIVKOVÉ SVIETIDLO	NE	NE	NE	NE
1.24	JÍDELNA	14.19	ŽIARIVKOVÉ SVIETIDLO	NE	NE	NE	NE
1.25	VÝSTAVA	81.41	ŠPOT-KOMPAKTNÉ	NE	NE	NE	NE
1.26	VÝSTAVA	81.14	ŠPOT-KOMPAKTNÉ	NE	NE	NE	NE
1.27	VÝSTAVA	81.08	ŠPOT-KOMPAKTNÉ	NE	NE	NE	NE
1.28	KÚRIŤ	17.48	ŠPOT-KOMPAKTNÉ	NE	NE	NE	NE
1.29	SKLAD	3.49	ŠPOT-KOMPAKTNÉ	NE	NE	NE	NE
1.30	WC	1.23	ŽIARIVKOVÉ SVIETIDLO	NE	NE	NE	NE
1.31	PRÍSTAVBA ZADOCA WC - ÚMPC	7.49	ŽIARIVKOVÉ SVIETIDLO	NE	NE	NE	NE
1.32	ZADOC WC - ÚMPC, PÁNSKÁ	12.75	ŽIARIVKOVÉ SVIETIDLO	NE	NE	NE	NE
1.33	ZADOC WC - ÚMPC, MÚDY WC	0.99	ŽIARIVKOVÉ SVIETIDLO	NE	NE	NE	NE
1.34	ZADOC WC - ÚMPC, MÚDY WC	1.00	ŽIARIVKOVÉ SVIETIDLO	NE	NE	NE	NE
1.35	ZADOC WC - ÚMPC, MÚDY WC	1.00	ŽIARIVKOVÉ SVIETIDLO	NE	NE	NE	NE
1.36	ZADOC WC - ÚMPC, MÚDY WC	1.00	ŽIARIVKOVÉ SVIETIDLO	NE	NE	NE	NE
1.37	ZADOC WC - ÚMPC, PRÍSTAVBA	1.00	ŽIARIVKOVÉ SVIETIDLO	NE	NE	NE	NE
1.38	KÚRIŤ	13.22	ŠPOT-KOMPAKTNÉ	NE	NE	NE	NE
1.39	ŠATŇ	13.23	ŠPOT-KOMPAKTNÉ	NE	NE	NE	NE
1.40	SCHODISKO	21.89	ŽIARIVKOVÉ SVIETIDLO	NE	NE	NE	NE
1.41	SKLAD, MUZEUM	14.20	ŠPOT-KOMPAKTNÉ	NE	NE	NE	NE
1.42	VÝSTAVA, KNIŽNICA	76.74	ŠPOT-KOMPAKTNÉ	NE	NE	NE	NE
1.43	KÚRIŤ, KNIŽNICA	30.16	ŠPOT-KOMPAKTNÉ	NE	NE	NE	NE
1.44	VÝSTAVA	56.72	ŠPOT-KOMPAKTNÉ	NE	NE	NE	NE
1.45	VÝSTAVA, PC	29.96	ŠPOT-KOMPAKTNÉ	NE	NE	NE	NE
1.46	VÝSTAVA, PC	29.53	ŠPOT-KOMPAKTNÉ	NE	NE	NE	NE
1.47	VÝSTAVA, PC	32.75	ŠPOT-KOMPAKTNÉ	NE	NE	NE	NE
1.48	KÚRIŤ, PC	8.06	ŠPOT-KOMPAKTNÉ	NE	NE	NE	NE
1.49	CHODBA	10.35	ŽIARIVKOVÉ SVIETIDLO	NE	NE	NE	NE
1.50	KÚRIŤ	7.88	ŠPOT-KOMPAKTNÉ	NE	NE	NE	NE
1.51	KÚRIŤ	11.85	ŠPOT-KOMPAKTNÉ	NE	NE	NE	NE
1.52	ATRIÁ	5.49	ŽIARIVKOVÉ SVIETIDLO	NE	NE	NE	NE
PODLAHOVÁ PLOCHA 1. N.P.		580.28					
ZASTAVANÁ PLOCHA OBJEKTU		520.28					

LEGENDA MATERIÁLOV

JESTVUJÚCE ZVISLÉ OBVODOVÉ, NOSNÉ A DELIACE KONŠTRUKCIE

Murivo z pevnostnej skrutovej od 1,0 do 2,0 MPa
tehly plné CP P10M (290×140×65 mm) s tr. 100–640 mm, MVC 2,5 MPa

POZN.: Jednotlivé druhy jednotlivého muriva nie sú grafickou rozlíšené, štrukturne je použité pri rozličnej rovine muriva

Táto projektová dokumentácia bola vytvorená pomocou
LICENČNÉHO softveru AUTODESK 17 2014 CZ (Serial No. 341-42029268)
od spoločnosti Autodesk, Inc., 111 McInnis Parkway, San Rafael, CA 94903, USA

±0,000 = 193,400 m.n.m

VÝŠKOVÝ SYSTÉM : BPV

Autor:	Ing. Michal SLÁDEČEK	PROMOST s.r.o.
	Autorizovaný stavebný inžinier SKSI, reg. číslo 4240*I,I2	
	Autorizovaný inžinier pre vodohospodárske stavby	
	Odborný inžinier pre vodohospodárske infraštruktúru stavieb	
Číslo projektant:	Ing. Michal SLÁDEČEK	
Vypracoval:	Ing. Michal SLÁDEČEK	
Konzultant:	Ing. Ján MIŠKOVIČ	
Dodávateľ:	Gymnázium, Mgr. Marka Gerbera 3, 984 01 Lučenec	
Stupeň:	DOKUMENTÁCIA PRE REALIZÁCIU STAVBY (DRS)	

GYMNÁZIUM JÓZSEF LUČENEC
REKONŠTRUKCIA OBJEKTOV
ZNÍŽENIE ENERGETICKEJ NÁROČNOSTI

Obsah:	PÔDORYS 1. N.P. (±0,000)	STAVBY STAV.	1:50

PROMOST s.r.o.
tel: +421 (0)917 882 / +421 (0)47 813 05
http://www.b-m.sk email: promost@post.sk

Dátum:	05.2023
Stupeň:	PROJEKT STAVBY
Číslo zákazky:	MV-06-2023
Poznámka:	
Číslo:	E-03