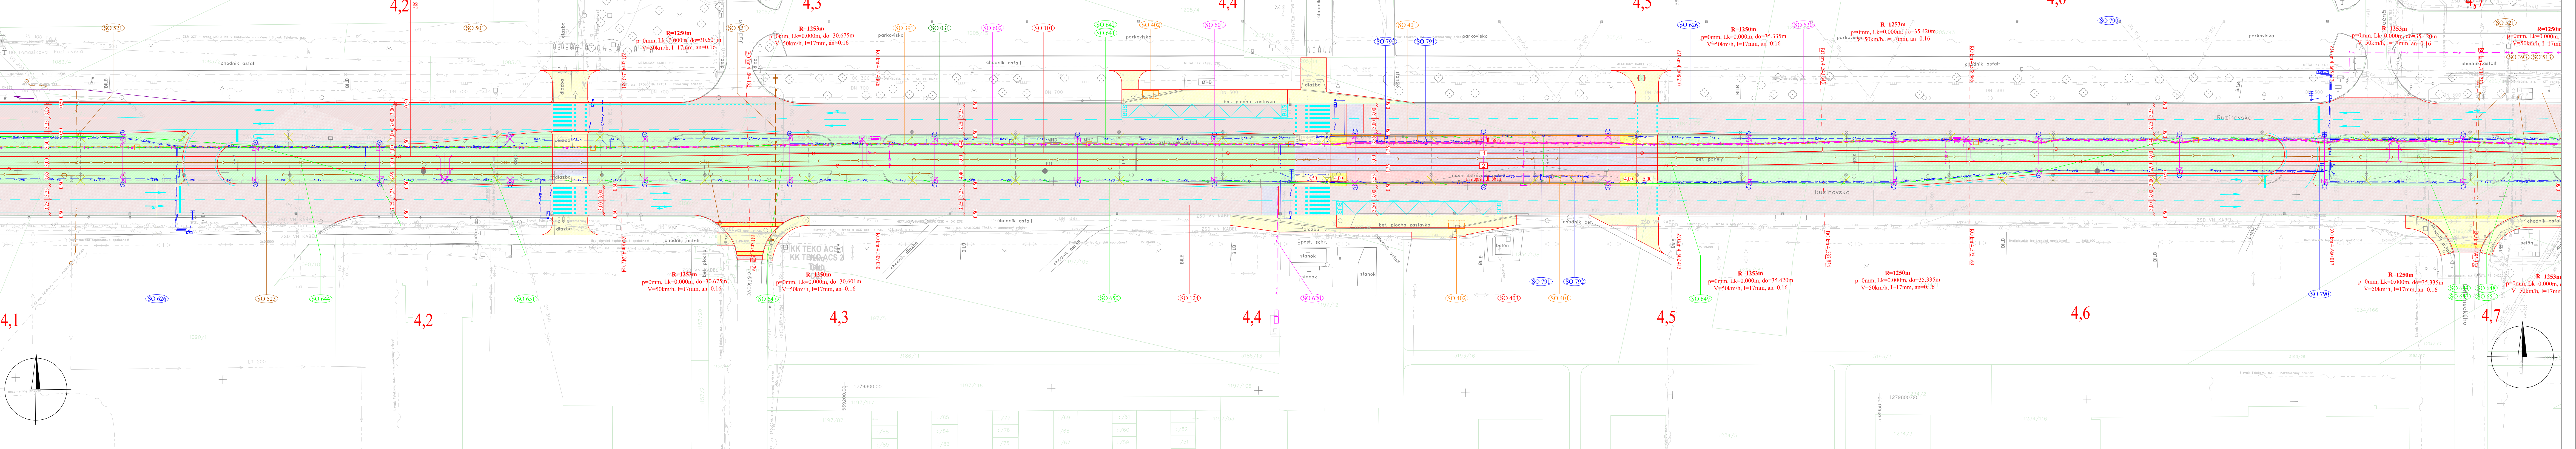


Celková situácia km 4,1 - km 4,7
M 1:500

Stavba: Vybudovanie parku v krížovani cestí Ružinovská a Tomášikova
Investor: HL mesto SR Bratislava



ZOZNAM STAVEBNÝCH OBJEKTŮV:

- 100 KOLAJE A CESTY
001 Asanácia a príprava územia
030 Vegetačné úpravy v úseku Americké nám. - Krížna ulica
031 Vegetačné úpravy el. trate v Ružinovej ulici
033 Vegetačné úpravy el. trate v Ružinovej ulici
060 Náhrada výsadby
101 Elektrický spádok a zvislák
120 Rekonštrukcia Amerického námestia
121 Rekonštrukcia Krížnej ulice, Americké námestie - Vazovova
122 Rekonštrukcia Krížnej ulice, Vazovova - Legionárska
123 Úprava komunikácie na Trnavskom mýte
124 Rekonštrukcia ulice Záhradnícka a Ružinovská
125 Meniareh Astronomická, prístupová komunikácia
- 300 LÍNIOVÉ OSTATNÉ
320 Protidymkové zabrány na moste Bajkalská
390 Káblovod
391 Travníková trať DPB
392 Preložka káblovodu Slovak Telekom na Krížnej ulici
393 Ochrana horizontov
394 Úprava káblových kómár Slovak Telekom
- 400 POZEMNÉ STAVBY
401 Elektrické zariadenia, prístrešky a drobná architektúra
402 Autobusové zastávky, prístrešky a drobná architektúra
403 Elektrické zastávky, spevnené plochy
404 Parkoviská pre bicykle
407 Meniareh Legionárska, stavebné úpravy objektu
408 Meniareh Ružová dolina, stavebné úpravy objektu
409 Meniareh Astronomická
- 500 VODOVODY A KANALIZÁCIE
501 Odvodnenie elektrickej trate
510 Rekonštrukcia verejnej kanalizácie v Špitálskej ulici, km 0,000 - 0,120 el. trate
511 Rekonštrukcia verejnej kanalizácie Americké nám. - Krížna ul., km 0,120 - 0,570 el. trate
512 Rekonštrukcia verejnej kanalizácie v Krížnej ulici, km 0,570 - 0,920 el. trate
513 Ochrana verejnej kanalizácie v Ružinovej ulici
514 Meniareh Astronomická, kanalizačná prípojka
515 Preložka kanalizácie DN 300 v Krížnej ulici, km 0,630 - 0,660 el. trate
516 Meniareh Astronomická, vodovodná prípojka
517 Ochrana vodovodnej prípojky v Krížnej ulici, km 0,665 el. trate
518 Ochrana vodovodnej prípojky v Krížnej ulici, km 0,685 el. trate
519 Ochrana vodovodu v ulici Americké nám. - Krížna ul., km 0,120 - 0,570 el. trate
520 Ochrana vodovodu v Krížnej ulici v km 0,570 - 0,920 el. trate
521 Ochrana vodovodu v Ružinovej ulici
522 Preložka kanalizácie v elektrickom telese v Ružinovej ulici
590 Čerpacia stanica pod mostom Bajkalská

- 600 ELEKTRICKÉ VEDENIA A ZARIADENIA
601 Modernizácia trojkoľového vedenia
602 Napájacia a spätné vedenie
603 Kofaj ako spätné vedenie
604 Ochranná optická zariadenia nachádzajúcich sa v zóne TV a trol. zberača
610 Elektrické ovládanie výhybiek
611 Elektrické vyhlásenie výhybiek
612 Manuálne zariadenia kofaj
620 Prípojky NN pre elektrické zariadenia
621 Prípojky NN pre radice CDS
622 Meniareh Astronomická, prípojka NN
623 Prípojka NN k čerpacej stanici pod mostom Bajkalská
624 Preložka NN káblov Americké námestie - Trnavské mýto
625 Preložka NN káblov v Krížovke Tomášikova
626 Rekonštrukcia verejného osvetlenia
629 Meniareh Astronomická, prípojka VN
630 Preložka VN káblov v Krížovke Bajkalská
631 Preložka VN káblov v zást. Herlianska
634 Rekonštrukcia prístupovej komunikácie
640 Optický kábel ovládania meniareh Legionárska a výhybiek
641 Optický kábel ovládania meniareh Ružová dolina a Astronomická
642 Káblovizácia pre informačný systém DPB
643 Preložka a ochrana vedení Slovak Telekom
644 Ochrana vedení Orange Slovensko
645 Ochrana telekomunikačných vedení ZSE
646 Ochrana vedení SİTEL
647 Ochrana vedení ACS
648 Ochrana vedení UPC
649 Ochrana vedení SANET
650 Preložka vedení SWAN
651 Ochrana vedení DK.BAT
652 Ochrana vedení Dial Telekom
653 Ochrana vedení Transpetrol
654 Ochrana vedení MV SR
660 Kamerový dohľad pre DPB
661 Kamerový dohľad trianglu Vazovova
662 Modernizácia diaľkového ovládania meniareh Legionárska
663 Modernizácia diaľkového ovládania meniareh Ružová dolina
664 Diaľkové ovládanie meniareh Astronomická
- 700 PLYNOVODY, INFORMAČNÝ SYSTÉM
701 Preložka plynovodu na Krížnej ul.
790 Čerpadlo dopravných signálov
791 Elektrické zariadenia, informačný systém
792 Antény na predaj CL na zast. Astronomická
793 Preložka reklamných panelov na Trnavskom mýte

LEGENDA:

- kofaje a komunikácie
— nové os elektrickej kofaje
— os stanišťa nerodizovanej kofaje
— pozemné stavby, káblovod, multikanál
— trakcia, technologické objekty
— CDS, informačný systém, verejné osvetlenie
— zameraný jstviujúci stav
— kataster
— súvisiace výšľadové stavby
— digitálna technická mapa mesta
— demontáže
— nové stoliere trakčného vedenia, VO a CDS
- NOVÉ INŽ. SIETE, VEDENIA A ÚPRAVY:
— kanalizácia
— plynovod
— vodovod
— ochrana vodovodu a kanalizácii
— silnopriúdové vedenia NN
— silnopriúdové vedenia VN
— verejné osvetlenie
— slabopriúdové oznamovacie vedenia

PLOCHY:

- nástupište
— zeleň
— rampa
— chodník / komunikácia v rovnakom dizajne povrchu
— pozemné komunikácie a priestestia
— cyklistická komunikácia
— diaľba
— vodovodné dopravné zariadenie
— nové stromy so zakoreňovacími bunkami





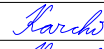
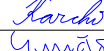
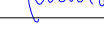
JSTVIJÚCE INŽ. SIETE

- kanalizácia
— plynovod NTL
— plynovod STL
— vodovod
— horizontálny
— silnopriúdové vedenia NN
— silnopriúdové vedenia VN
— slabopriúdové oznamovacie vedenia
— optické vedenia



D02

SÚRADNICOVÝ SYSTÉM: S-JTSK v realizácii JTSK
VÝŠKOVÝ SYSTÉM: Bp

NAZOV STAVBY		Modernizácia elektrických tratí RUŽINOVSKÁ RADIALA	
OBJEDNÁVATEĽ	 BRATISLAVA	Hlavné mesto Slovenskej republiky Bratislava Primáčiadne nám. 1, 814 99 Bratislava	
PROJEKTANT		DOPRAVOPROJEKT, a.s. Komínarská 141/2,4 832 03 Bratislava	
	HLAVNÝ INŽINIER PROJEKTU ČÍSLO ZÁKAZNÍK	Ing. Nikola Grantč 8632-01	PODPIS 
PROJEKTANT (OBJEKTU)		DOPRAVOPROJEKT, a.s., divízia Bratislava II, Komínarská 141/2,4, 832 03 Bratislava	
	ZODPOVEDNÝ PROJEKTANT VÝPRACOVANÉ KONTROLNÉ IDENTIFIKAČNÉ ČÍSLO PRÍLOHY	Ing. Igor Karchulák Ing. Igor Karchulák Ing. Nikola Grantč MET-RR-BUR-C-0020-0000-007-X	PODPIS   
VRÁZ: BRATISLAVSKÝ KATASTRÁLNE ČERME: Staré Mesto, Nové Mesto, Nivy, Ružinov	DRES: Bratislava I, Bratislava II, Bratislava III		DÁTUM 12.2020
NAZOV PRÍLOHY			FORMÁT B x A4
			MÉRKA 1:500
			STUPEŇ PD DUR
			P. ZÁKAZNÍK 8632-01
			C. PRÍLOHY C. SUPRÁVY
			007