

katastrálne územie:	Nivy	Ružinov
okres:	Bratislava II	Bratislava II
kraj:	Bratislavský	Bratislavský

ET - RUŽINOVSKÁ RADIÁLA
POZDĹŽNY PROFIL M 1:1000/1:100
koľaj č.1

sklonové pomery

niveleta koľaje

kóty terénu


kóty nivelety TK

porovnávacia rovina

staničenie

sklonové pomery

smerné pomery

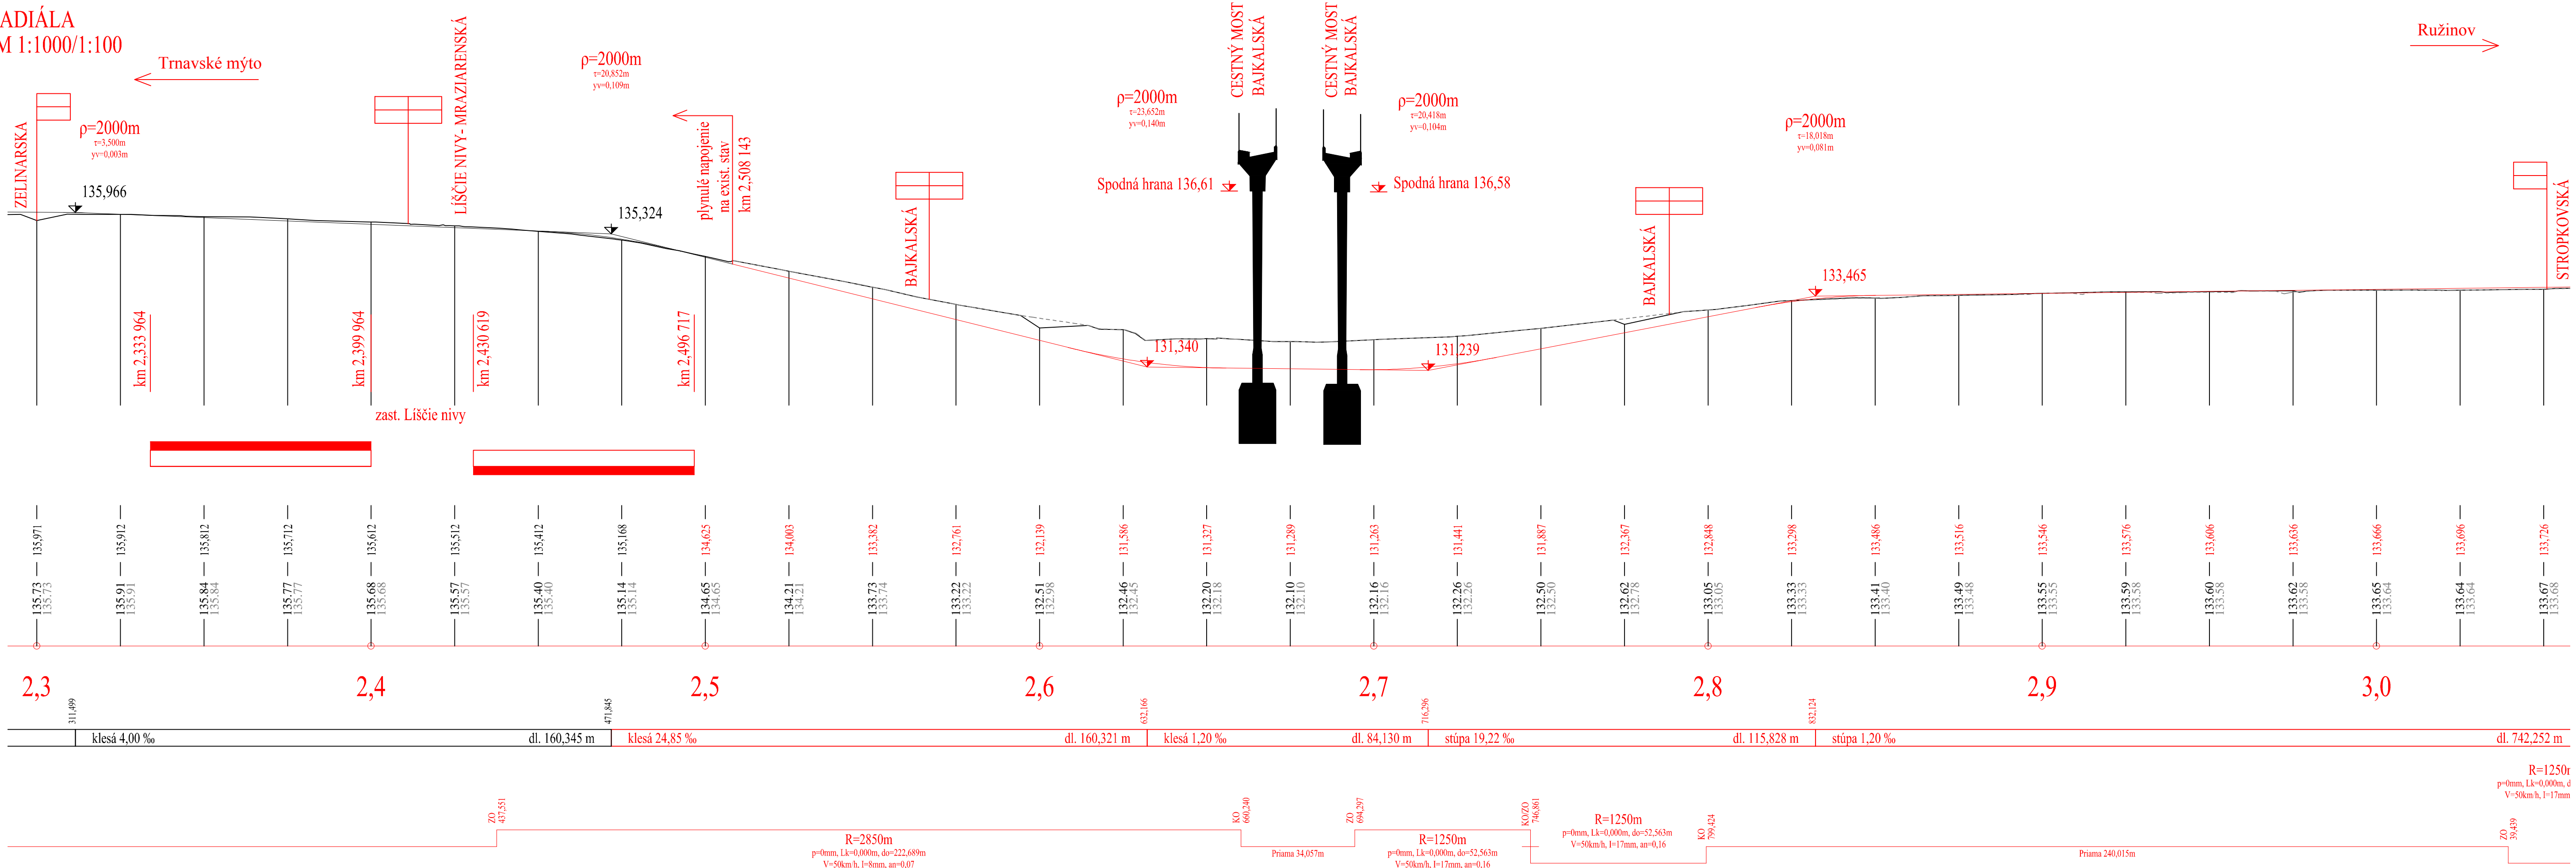

EURÓPSKA ÚNIA

Európske štrukturálne a investičné fondy

OP Integrovaná infraštruktúra 2014 – 2020

MINISTERSTVO

DOPRAVY A VÝSTAVBY

SLOVENSKEJ REPUBLIKY

D04

SÚRADNICOVÝ SYSTÉM: S–JTSK v realizácii JTSK

VÝŠKOVÝ SYSTÉM: Bpv

NÁZOV STAVBY		
Modernizácia električkových tratí RUŽINOVSKÁ RADIÁLA		
OBJEDNÁVATEĽ	Hlavné mesto Slovenskej republiky Bratislava Primaciálne nám. 1, 814 99 Bratislava	
PROJEKTANT	DOPRAVOPROJEKT, a.s. Kominárska 141/2,4 832 03 Bratislava	
HLAVNÝ INŽINIER PROJEKTU	Ing. Nikola Granič	PODPIS
ČÍSLO ZAKAZKY	8632–01	
PROJEKTANT OBJEKTU	DOPRAVOPROJEKT, a.s., divízia Bratislava II, Kominárska 141/2,4, 832 03 Bratislava	
ZODPOVEDNÝ PROJEKTANT	Ing. Igor Karchutňák	PODPIS
VYPRACOVÁVAL	Ing. Martin Zajíček	PODPIS
KONTROLOVAL	Ing. Igor Karchutňák	PODPIS
IDENTIFIKAČNÉ ČÍSLO PRÍLOHY	MET–RR–DUR–C–D040–00000–002–X	
KRAJ: BRATISLAVSKÝ	OKRES: Bratislava I, Bratislava II, Bratislava III	DÁTUM
KATASTRÁLNE OZEMIE: Staré Mesto, Nové Mesto, Nivy, Ružinov		12.2020
NÁZOV PRÍLOHY	FORMÁT	
	5 x A4	
	MIERKA	1:1 000 / 1:100
	STUPEŇ PD	DŮR
	Č. ZAKAZKY	8632–01
	Č. PRÍLOHY	002

POZDĹŽNY PROFIL KM 2,3 – KM 3,0