




SCHÉMA CESTNEJ DOPRAVNEJ SIGNALIZÁCIE

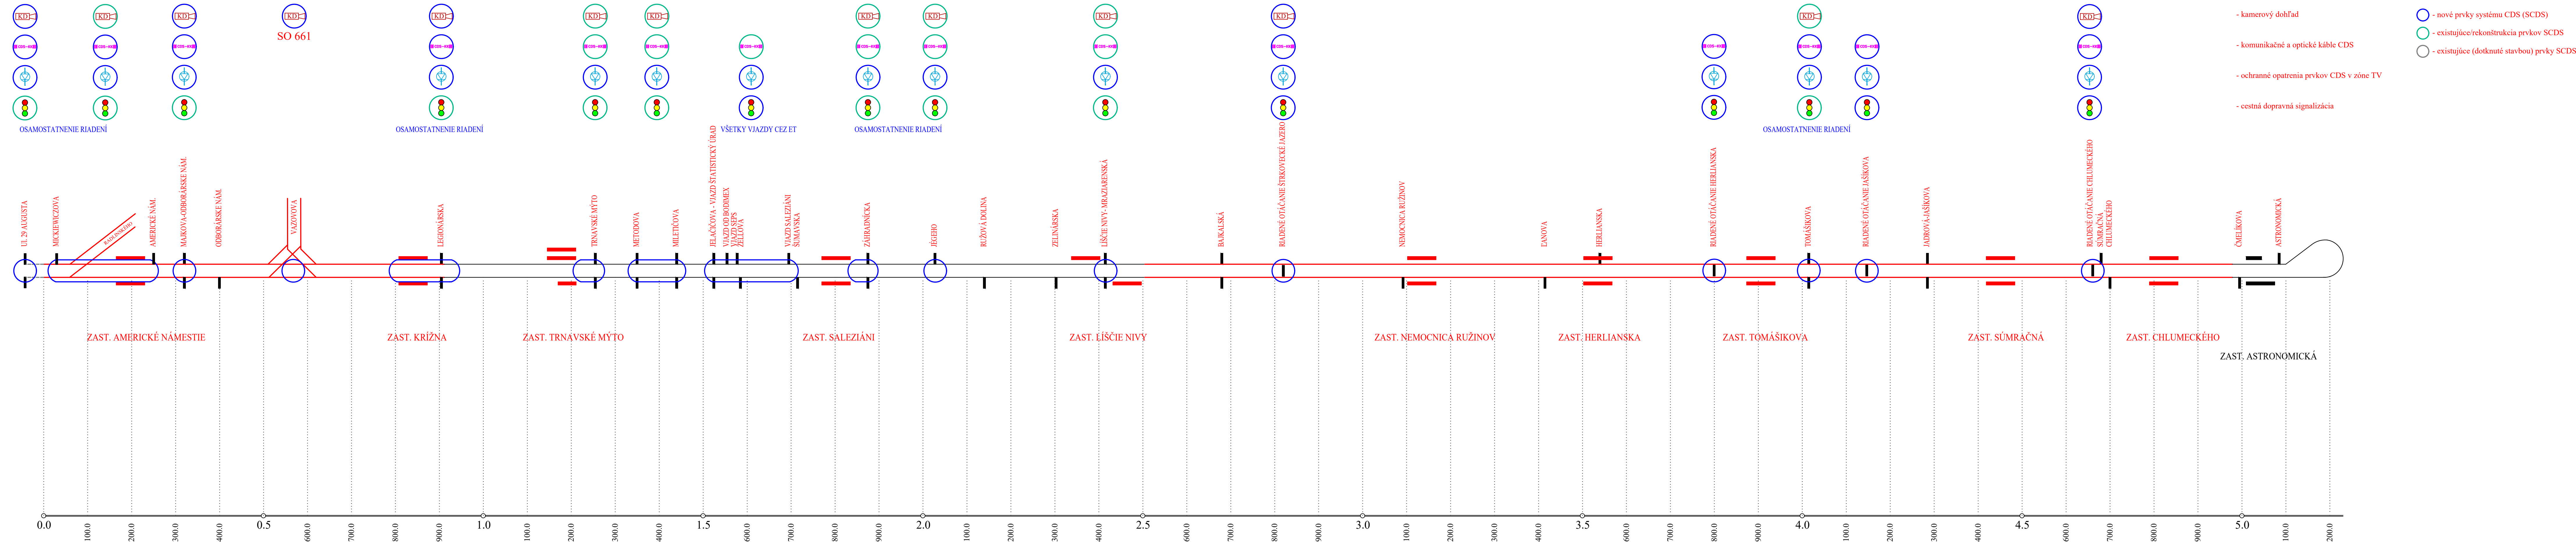


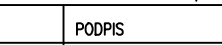
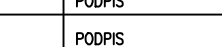
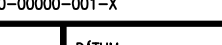


EURÓPSKA ÚNIA
Európske štrukturálne a investičné fondy
OP Integrovaná infraštruktúra 2014 – 2020



MINISTERSTVO
DOPRAVY A VÝSTAVBY
SLOVENSKEJ REPUBLIKY

D12

NÁZOV STAVBY	Modernizácia električkových tratí RUŽINOVSKÁ RADIÁLA		
OBJEDNÁVATEĽ	Hlavné mesto Slovenskej republiky Bratislava Primaciálne nám. 1, 814 99 Bratislava		
PROJEKTANT	DOPRAVOPROJEKT, o.s. Kominárska 141/2,4 832 03 Bratislava		
HLAVNÝ INŽINIER PROJEKTU	Ing. Nikola Grančič	PODPIS	
ČÍSLO ZAKAZKY	8632-01		
PROJEKTANT OBJEKTU	Jasíková 2, 821 03 Bratislava, tel.: +421 2 48 291 305, mail: proj@proj-sig.sk		
ZODPOVEDNÝ PROJEKTANT	Ing. Martin Zeleník	PODPIS	
VYPRACOVAL	Marcel Laurinský	PODPIS	
KONTROLOVAL	Peter Pavelka	PODPIS	
IDENTIFIKAČNÉ ČÍSLO PRÍLOHY	MET-RR-DUR-C-0120-0000-001-X		
VÝBA: BRATISLAVSKÝ	OBJEKT: Bratislava I, Bratislava II, Bratislava III	DATUM	12.2020
KATASTRÁLNE OZEMIE: Staré Mesto, Nové Mesto, Nivy, Ružinov		FORMÁT	7 x A4
NÁZOV PRÍLOHY	INFORMAČNÝ SYSTÉM – SCHÉMA CESTNEJ DOPRAVNEJ SIGNALIZÁCIE		
Š. ZAKAZKY	8632-01	MERKA	DOR
Č. PRÍLOHY	001	STUPEŇ PD	DOR