

SCHÉMA ROZMIESTNENIA TECHNOLOGICKÝCH ZARIADENÍ

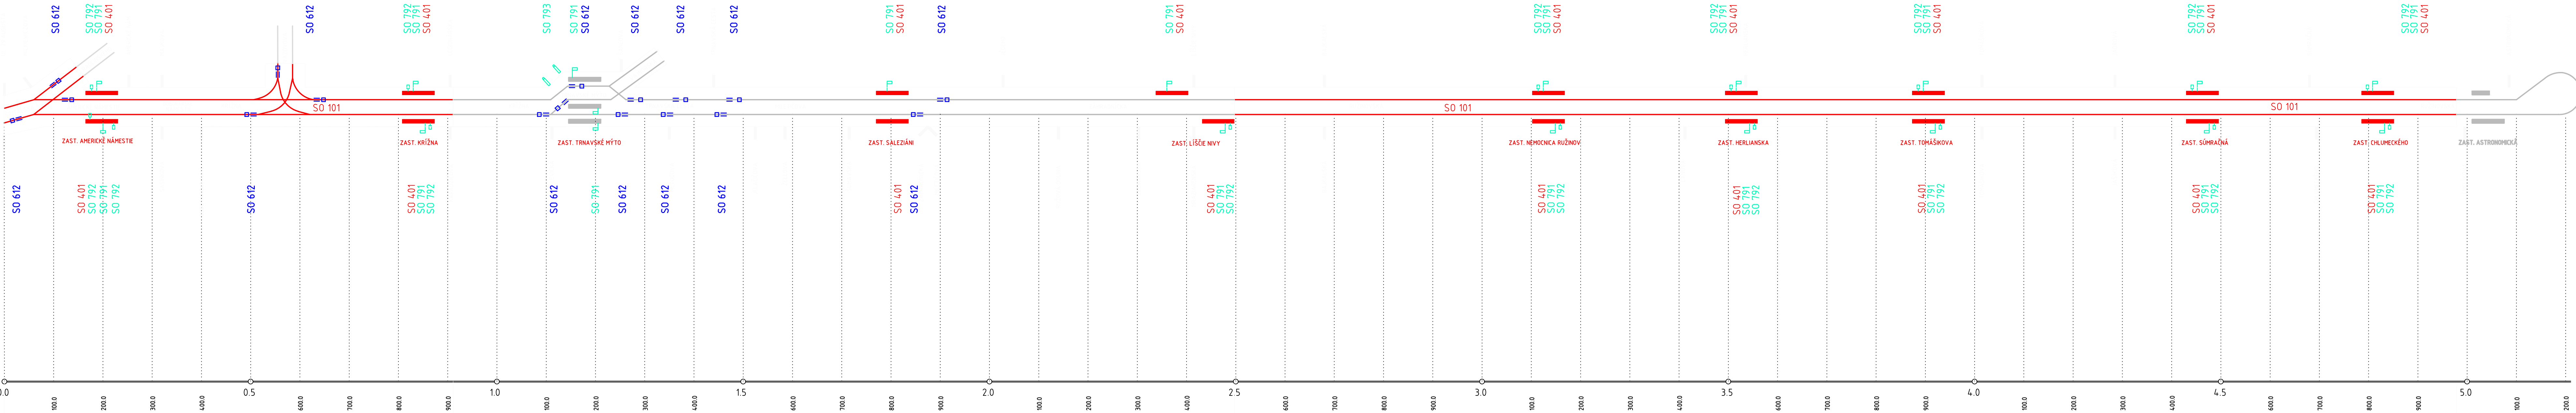
RUŽINOVSKÁ RADIÁLA

ZOZNAM ZOBRAZENÝCH STAVEBNÝCH OBJEKTOV



- S0 791 Električkové zastávky, informačný systém
S0 792 Automaty na predaj CL na zastávkach MHD
S0 793 Preložka reklamných panelov na Trnavskom mýte
S0 612 Mazacie zariadenie koľají
S0 101 Električkový spodok a zvršok
S0 401 Električkové zastávky, prísrešky a drobná architektúra

LEGENDA

- Zastávkový informačný systém
Automat na výdaj cestovných lístkov
Reklamný panel
Induktívna slučka mazacieho zariadenia
Rozdelovač maziva
Električková zastávka



D13

NÁZOV STAVBY		Modernizácia električkových tratí RUŽINOVSKÁ RADIÁLA	
OBJEDNÁVATEĽ		Hlavné mesto Slovenskej republiky Bratislava Prímäcídne nám. 1, 814 99 Bratislava	
PROJEKTANT		DOPRAVOPROJEKT, a.s. Kominárska 141/2,4 832 03 Bratislava	
		HLAVNÝ INŽINIER PROJEKTU	Ing. Nikola Grančič
		ČÍSLO ZAKAZKY	8632-01
PROJEKTANT OBJEKTU		DOPRAVOPROJEKT, a.s., divízia Bratislava II, Kominárska 141/2,4, 832 03 Bratislava	
		ZODPOVEDNÝ PROJEKTANT	Ing. Josef Sprudanský
		VYPRACOVAL	Ing. Josef Sprudanský
		KONTROLOVAL	Ing. Pavol Pristaš
		IDENTIFIKAČNÉ ČÍSLO PRÍLOHY	MET-RR-DUR-C-D130-00000-001-X
KRAJ: BRATISLAVSKÝ		OKRES: Bratislava I, Bratislava II, Bratislava III	
KATASTRÁLNE OZEMIE: Staré Mesto, Nové Mesto, Nivy, Ružinov		DÁTUM	
NÁZOV PRÍLOHY		12.2020	
INFORMAČNÝ SYSTÉM – SCHÉMA ROZMIESTNENIA TECHNOLOGICKÝCH ZARIADENÍ		FORMÁT	
		6 x A4	
		MIERKA	
		STUPEŇ PD	
		DŔR	
		Č. ZKAZKY	
		8632-01	
		Č. SUPRAY	
		Č. PRÍLOHY	
		001	