




PÔDORYS
M 1:25

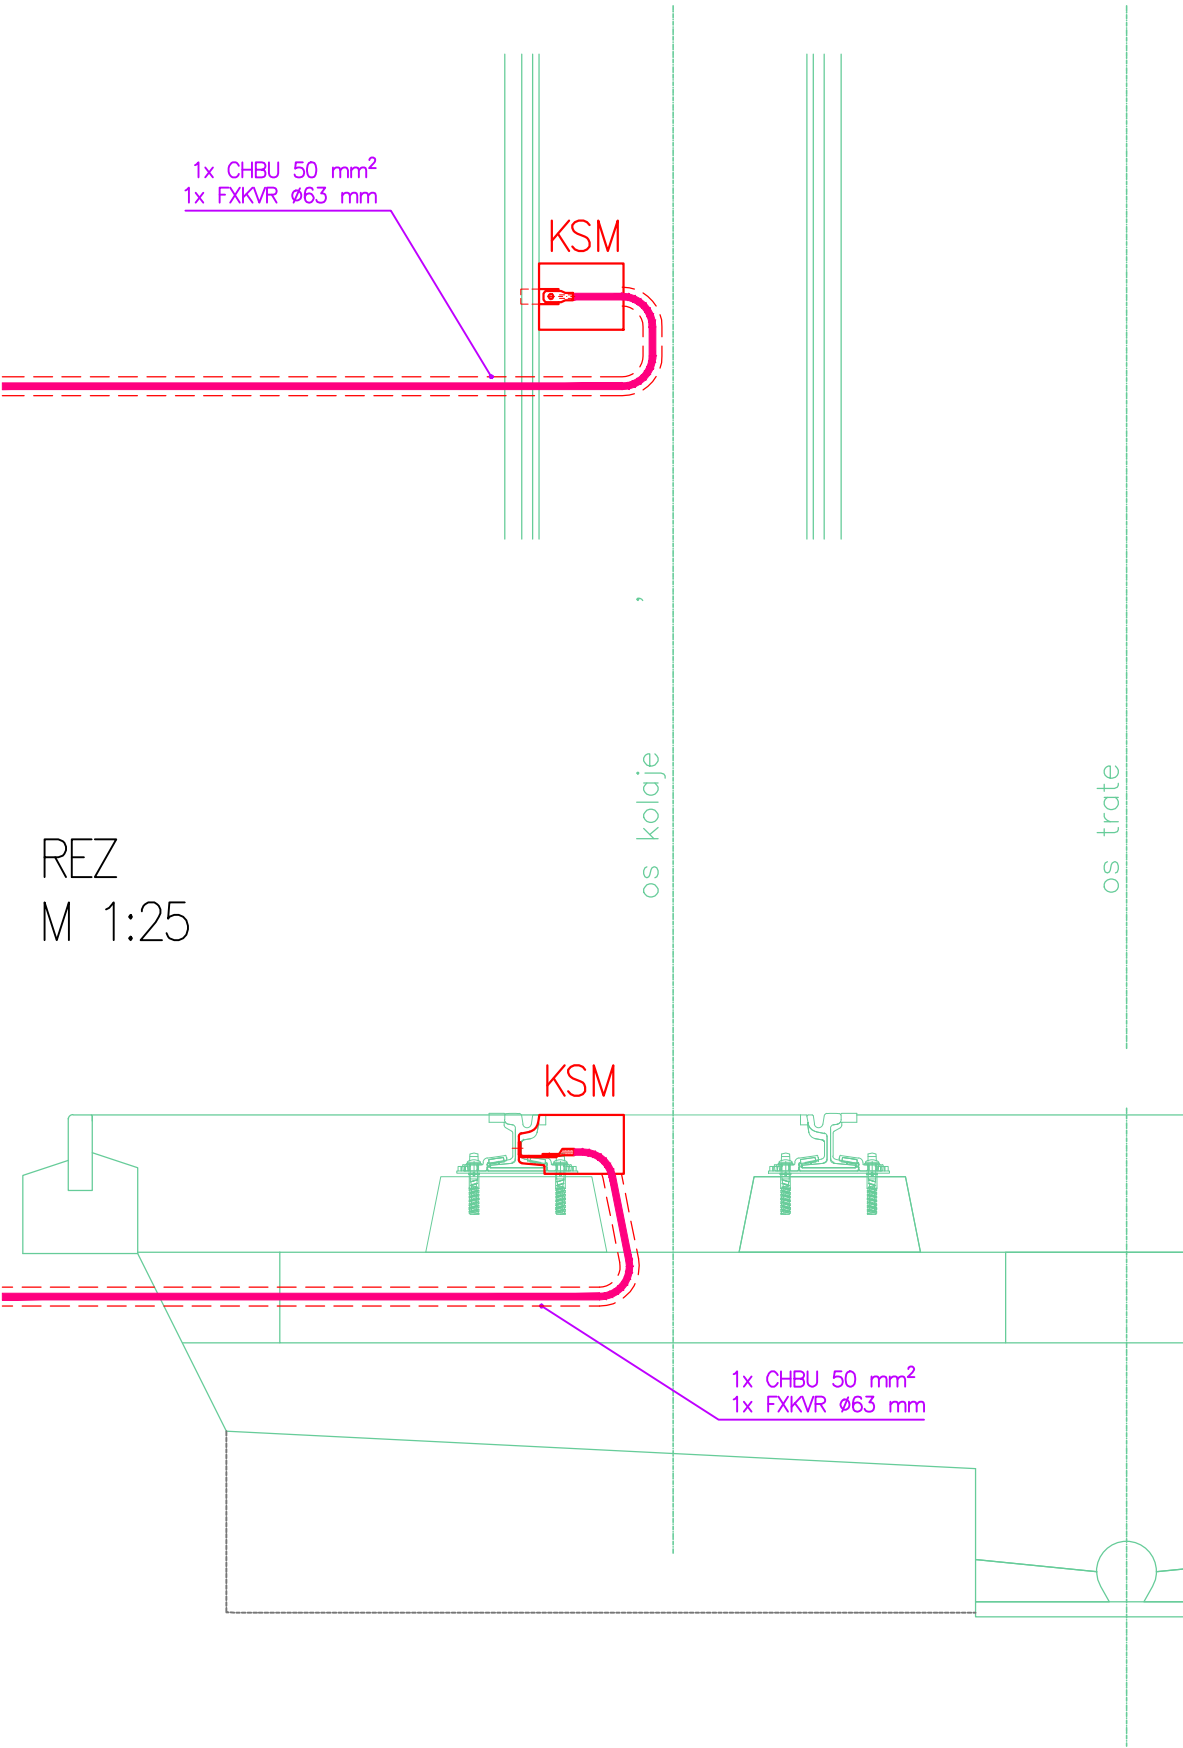


REZ
M 1:25

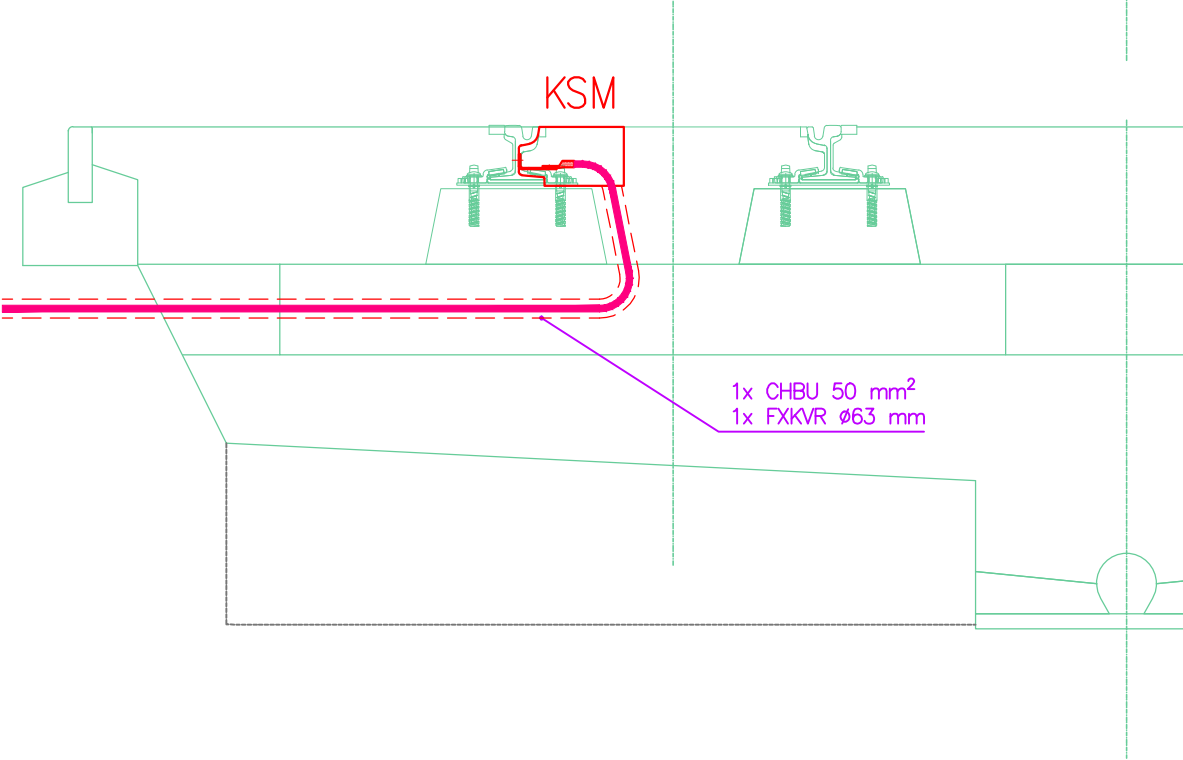


REZ KSM – UCHYTENIE KOL'AJOVEJ SKRINKY
M 1:4

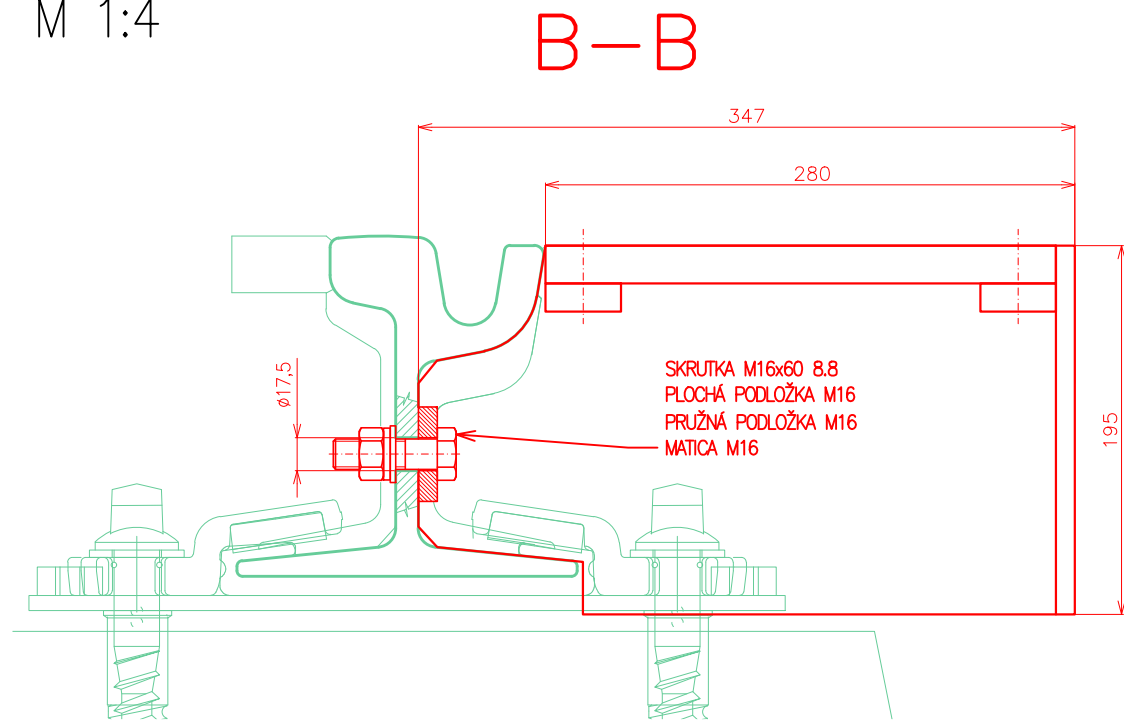


VÝKRES PRAPORCA
M 1:2

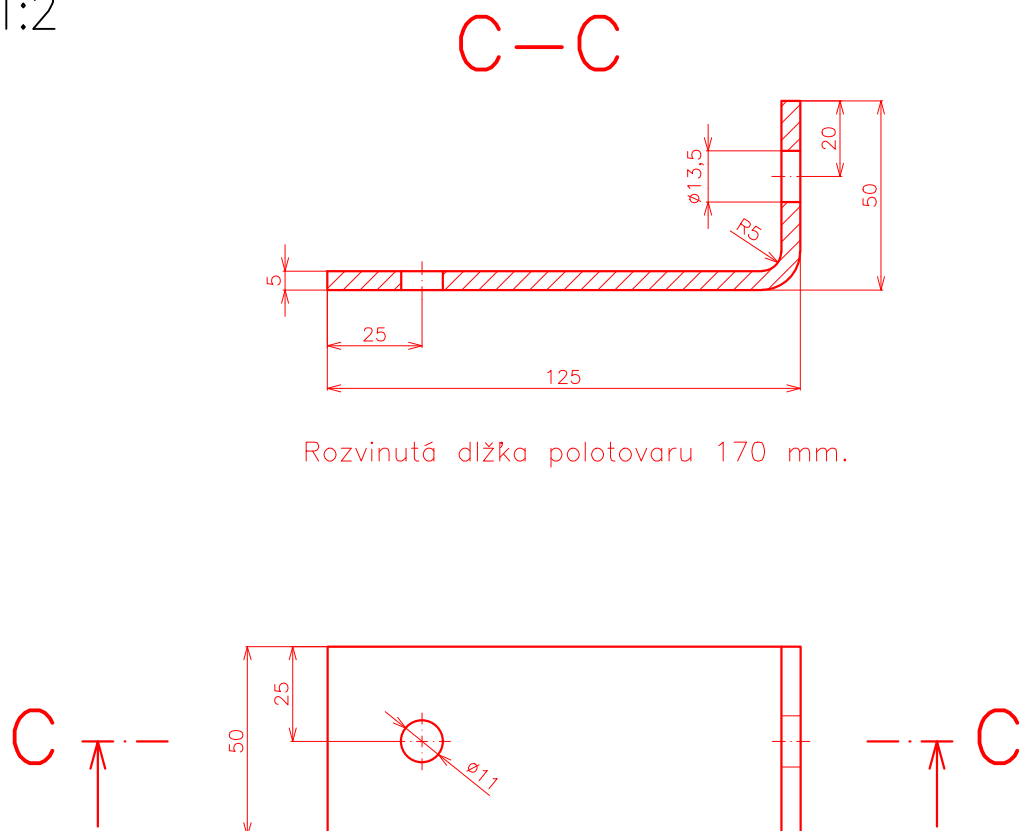

REZ KSM – UCHYTENIE PRAPORCA
M 1:4

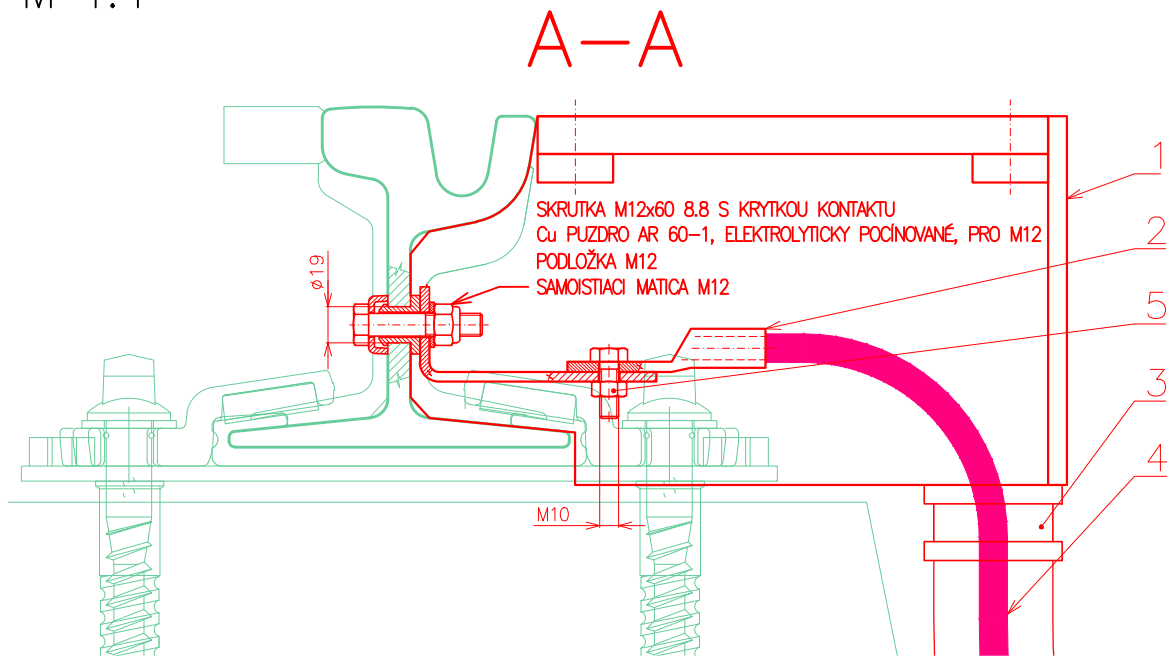

PÔDORYS KSM
M 1:5

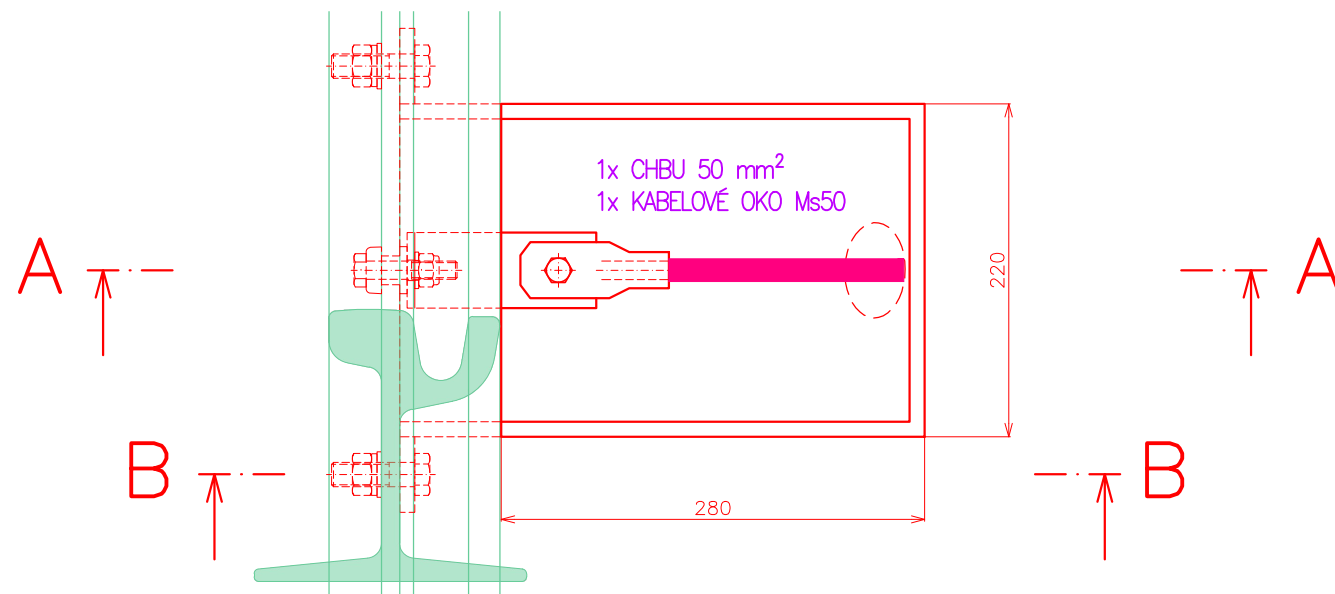

SÚSTAVA: Trolejové vedenie 2 DC 600V (2 DC 750V)
+ Pól v trolejovom vodiči, – Pól v koľaji

OCHRANNÉ OPATRENIA PROTI DOTYKU ŽIVÝCH ČASTÍ:
– STN EN 50122–1/2011 Ochrana vzdušnou vzdialenosťou čl. 5.2

OCHRANNÉ OPATRENIA PROTI DOTYKU NEŽIVÝCH ČASTÍ:
– STN EN 50122–1/2011 Dvojité izolácie vrchného trolejového vedenia čl. 6.2.3.2
– Pre napájacie body (stožiare na ktorých sú umiestnené bleskoisky):
STN EN 50122–1/2011 čl. 6.2.2.1 + Prístroje na obmedzenie napätia príloha F – časť F.2

Prostredie v zmysle STN 33 2000–5–51/2010: VI – Vonkajšie priestory

LEGENDA

- | POL. Č. | NÁZOV |
|---------|--|
| 1 | KOL'AJOVÁ SKRINKA MALÁ 280x220x200 BEZ DNA |
| 2 | KÁBLOVÉ OKO 50 mm² – MOSADZNÉ |
| 3 | UPCHÁVKA ø63 |
| 4 | KÁBEL CHBU 50 mm² |
| 5 | M10 S PODLOŽKOU A MATICOU |



EURÓPSKA ÚNIA
Európske štrukturálne a investičné fondy
OP Integrovaná infraštruktúra 2014 – 2020

MINISTERSTVO
DOPRAVY A VÝSTAVBY
SLOVENSKEJ REPUBLIKY

D-604

SÚRADNICOVÝ SYSTÉM: S–JTSK v realizácii JTSK

VÝŠKOVÝ SYSTÉM: Bpv

NÁZOV STAVBY Modernizácia električkových tratí RUŽINOVSKÁ RADIÁLA			
OBJEDNÁVATEL BRATISLAVA		Hlavné mesto Slovenskej republiky Bratislava Primaciálne nám. 1, 814 99 Bratislava	
PROJEKTANT DOPRAVOPROJEKT	DOPRAVOPROJEKT, a.s. Kominárska 141/2,4 832 03 Bratislava		PODPIS <i>Gurčo</i>
	HLAVNÝ INŽINIER PROJEKTU	Ing. Nikola Grančič	
ČÍSLO ZÁKAZKY		8632–01	
PROJEKTANT OBJEKTU Elektroline	Elektroline a.s., K Ládví 1805/20, 184 00 Praha 8		
	ZODPOVEDNÝ PROJEKTANT	Ing. Gabriela Kotáňová	PODPIS <i>Gurčo</i>
	VYPRACOVAL	Ing. Kateřina Švehlová	PODPIS <i>Gurčo</i>
	KONTROLOVAL	Ing. Jakub Kern	PODPIS <i>Gurčo</i>
IDENTIFIKAČNÉ ČÍSLO PRÍLOHY		MET–RR–DSP–C–0000–60400–021–X	
KRAJ: BRATISLAVSKÝ KATASTRÁLNE ÚZEMIE: Staré Mesto, Nivy, Ružinov		OKRES: Bratislava I, Bratislava II	DÁTUM 05.2023
NÁZOV OBJEKTU OCHRANNÉ OPATRENIA ZARIADENÍ NACHÁDZAJÚCICH SA V ZÓNE TV A TROL. ZBERAČA		FORMÁT 4x A4	MIERKA 1:25, 1:5, 1:4, 1:2
NÁZOV PRÍLOHY PRÍPOJENIE KÁBLA UKOL'AJNENIA		Č. ZÁKAZKY 8632–01	STUPEŇ PD DSP
		Č. SÚPRAVY	Č. PRÍLOHY 021