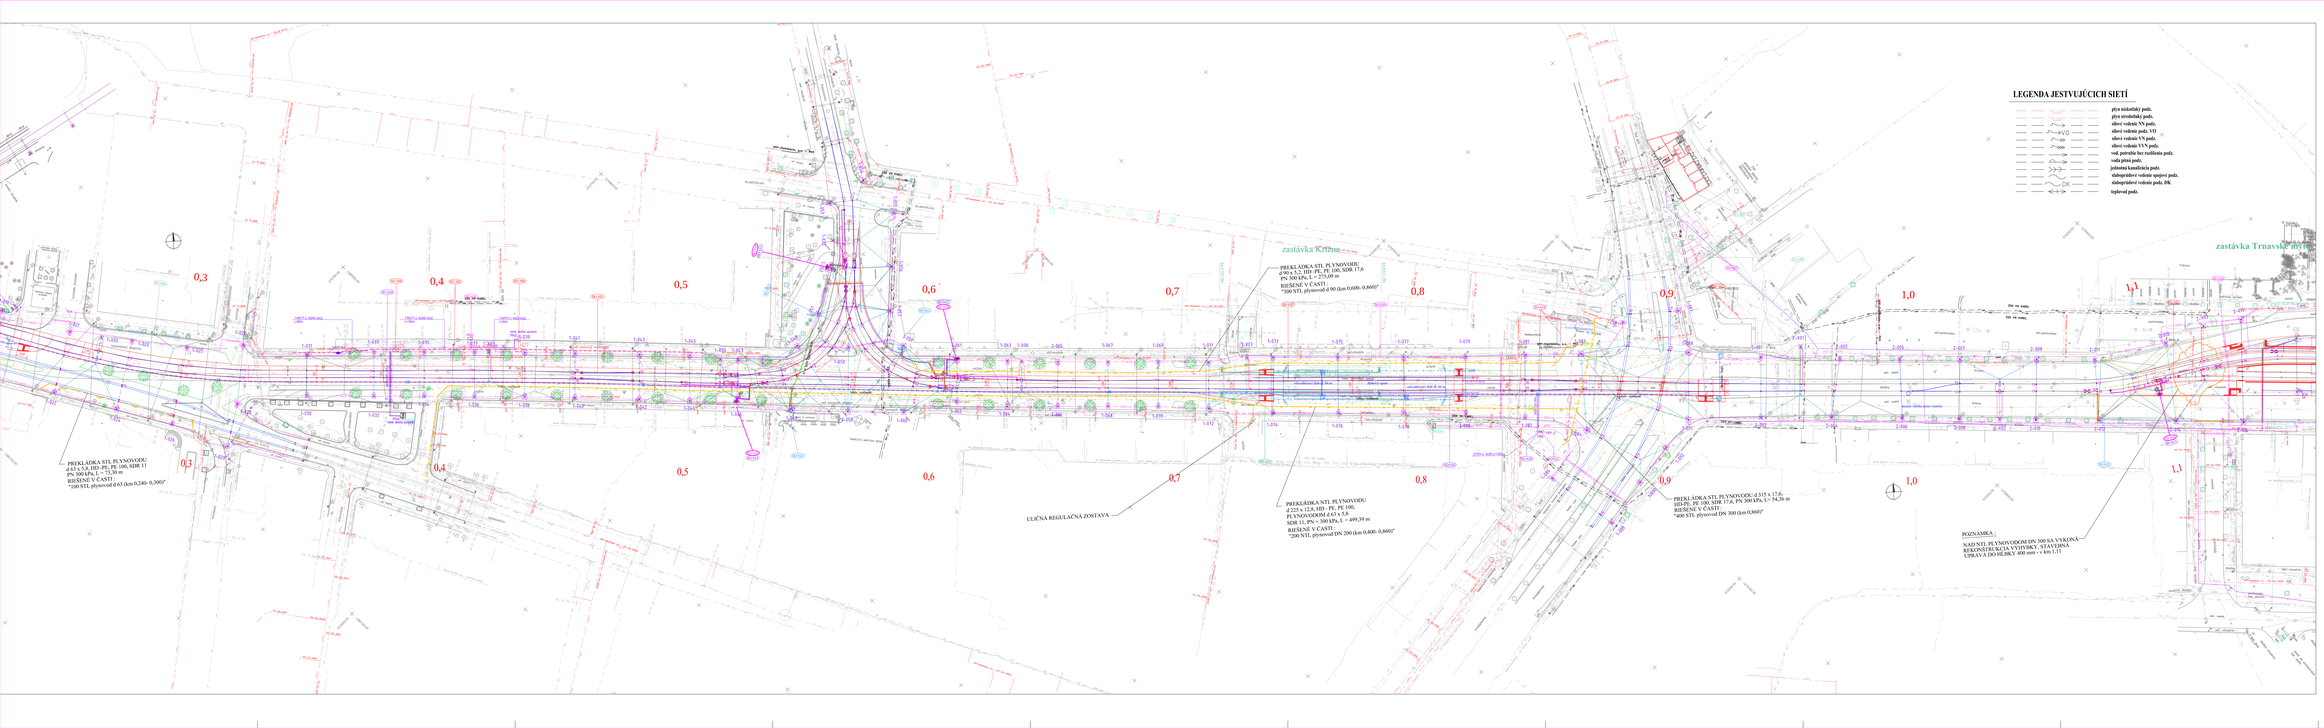

LEGENDA PREKLÁDKY PLYNOVODOV :

- NAVRHOVANÁ TRASA PREKLÁDOK STL PLYNOVODOV
- NAVRHOVANÁ TRASA PREKLÁDOK NTL PLYNOVODOV
- LOMOVÝ BOD TRASY PLYNOVODU
- ČÍSLOVAČKA PLYNOVODU

LEGENDA JESTVUJÚCICH SIETÍ

- plyn stredotlaký podz.
- plyn stredotlaký podz.
- silnoprúdové VN podz.
- silnoprúdové vedenie podz. VO
- silnoprúdové VN podz.
- silnoprúdové VVN podz.
- voď. potrubie bez rozlíšenia podz.
- vodu pitnú podz.
- jednotná kanalizačný podz.
- elektrorušivé vedenie spojovú podz.
- elektrorušivé vedenie podz. DK
- teplovod podz.

SÚVISIACE OBJEKTY :

101 - ELEKTRIČKOVÝ SPODOK A ZVRŠOK
120 - REKONŠTRUKCIA AMERIČKÉHO VIADUKTU
121 - REKONŠTRUKCIA KRÍŽENIA ULICE VAJNORSKÁ - LEGIONÁRSKA
401 - ELEKTRIČKOVÉ ZASTÁVKY, PRÍSTREŠKY, ZMENA ARCHITEKTÚRA
601 - REKONŠTRUKCIA TROLEJOVÉHO VEDENIA

EURÓPSKA ÚNIA
Európske štrukturálne a investičné fondy
OP Integrovaná infraštruktúra 2014 – 2020

MINISTERSTVO DOPRAVY A VÝSTAVBY SLOVENSKEJ REPUBLIKY

D-701

900 Ostatné plynovody v dotyku so stavbou



MOV ÚNIE	**Modernizácia električkových tratí RUŽINOVSKÁ RADIÁLA**
INVESTOR	BRATISLAVA — Hlavné mesto Slovenskej republiky Bratislava, Primaciálne nám. 1, 814 99 Bratislava
Projektant	DOPRAVOPROJEKT, a.s., Bottova 2A, 811 09 Bratislava
HLAVNÝ INŽINIER PROJEKTU	Ing. Mário Dobiáš — podpis:
ZODPOVEDNÝ PROJEKTANT	Ing. Pavol Pindel — podpis:
KONTROLOVAL	Ing. Pavol Pindel — podpis:
MOV ÚNIE	PRELOŽKA PLYNOVODOV NA KRÍŽNEJ ul.
MOV PROJEKT	CELKOVÁ SITUÁCIA AMERICKÉ nám.-KRÍŽNA ULICA, TRNAVSKÉ MÝTO - km 0,00 - 1,200
	DÁTUM: 10/2022
	MIERKA: 1:1 000
	FORMÁT: A0
	ČÍSLO: 902