

01 PRELOŽKA PLYNOVODU NA
KRIŽNEJ ul.
PRELOŽKA NTL PLYNOVODU DN 2
PLYNOVODOM d 63 x 5,8

KÓTA UPAVENÉHO TERÉNA

HLBKA VÝKORU VÝHOTOV

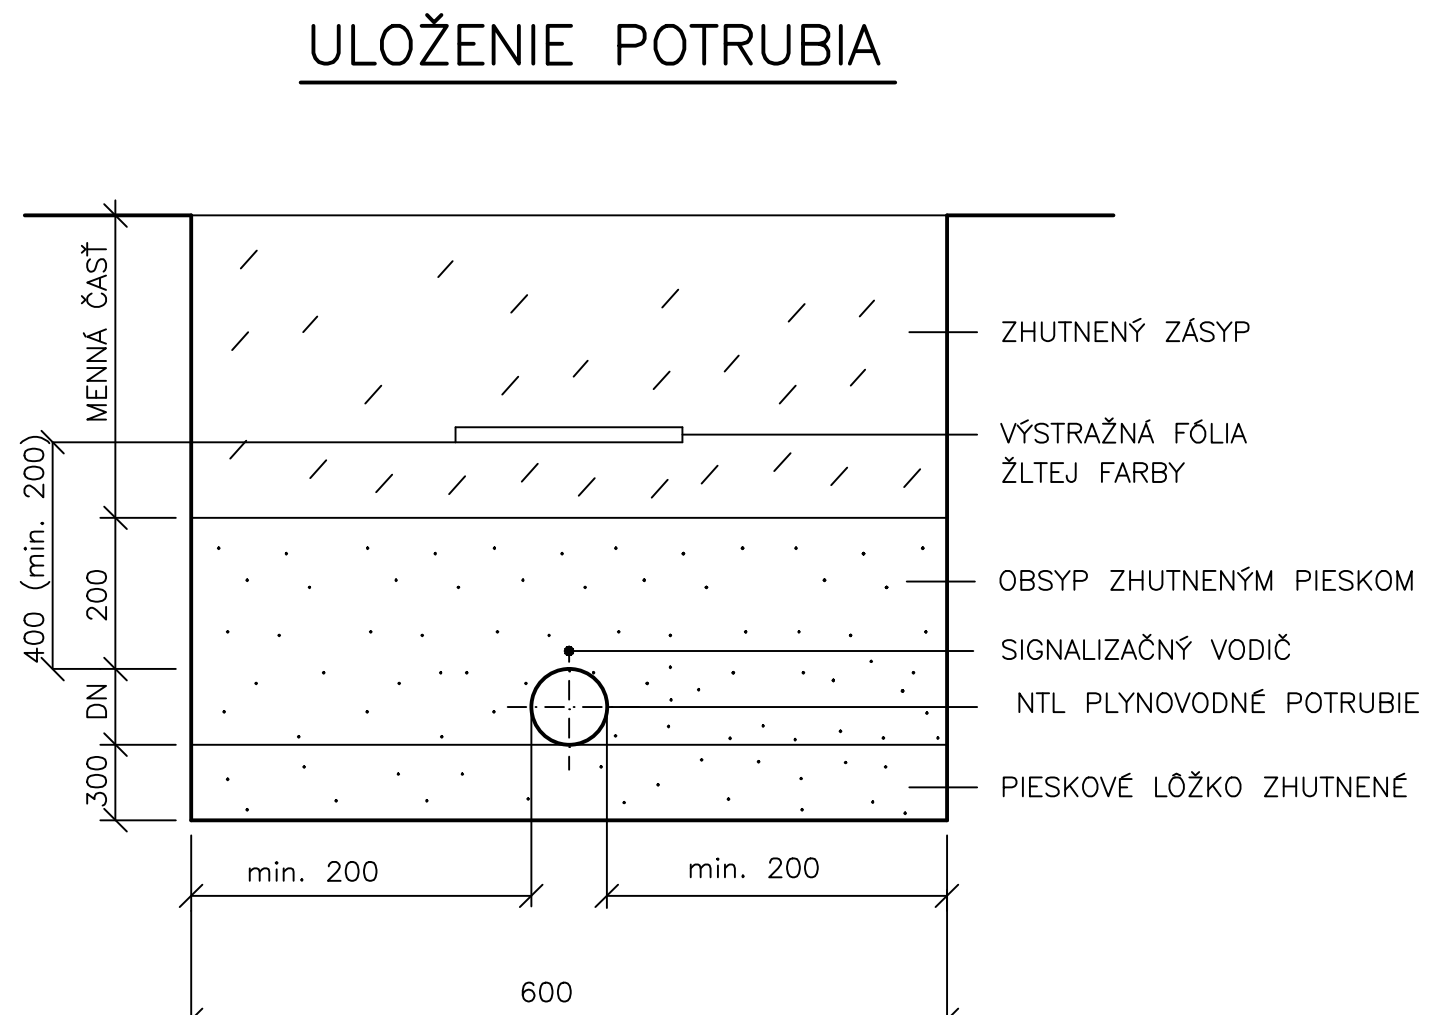
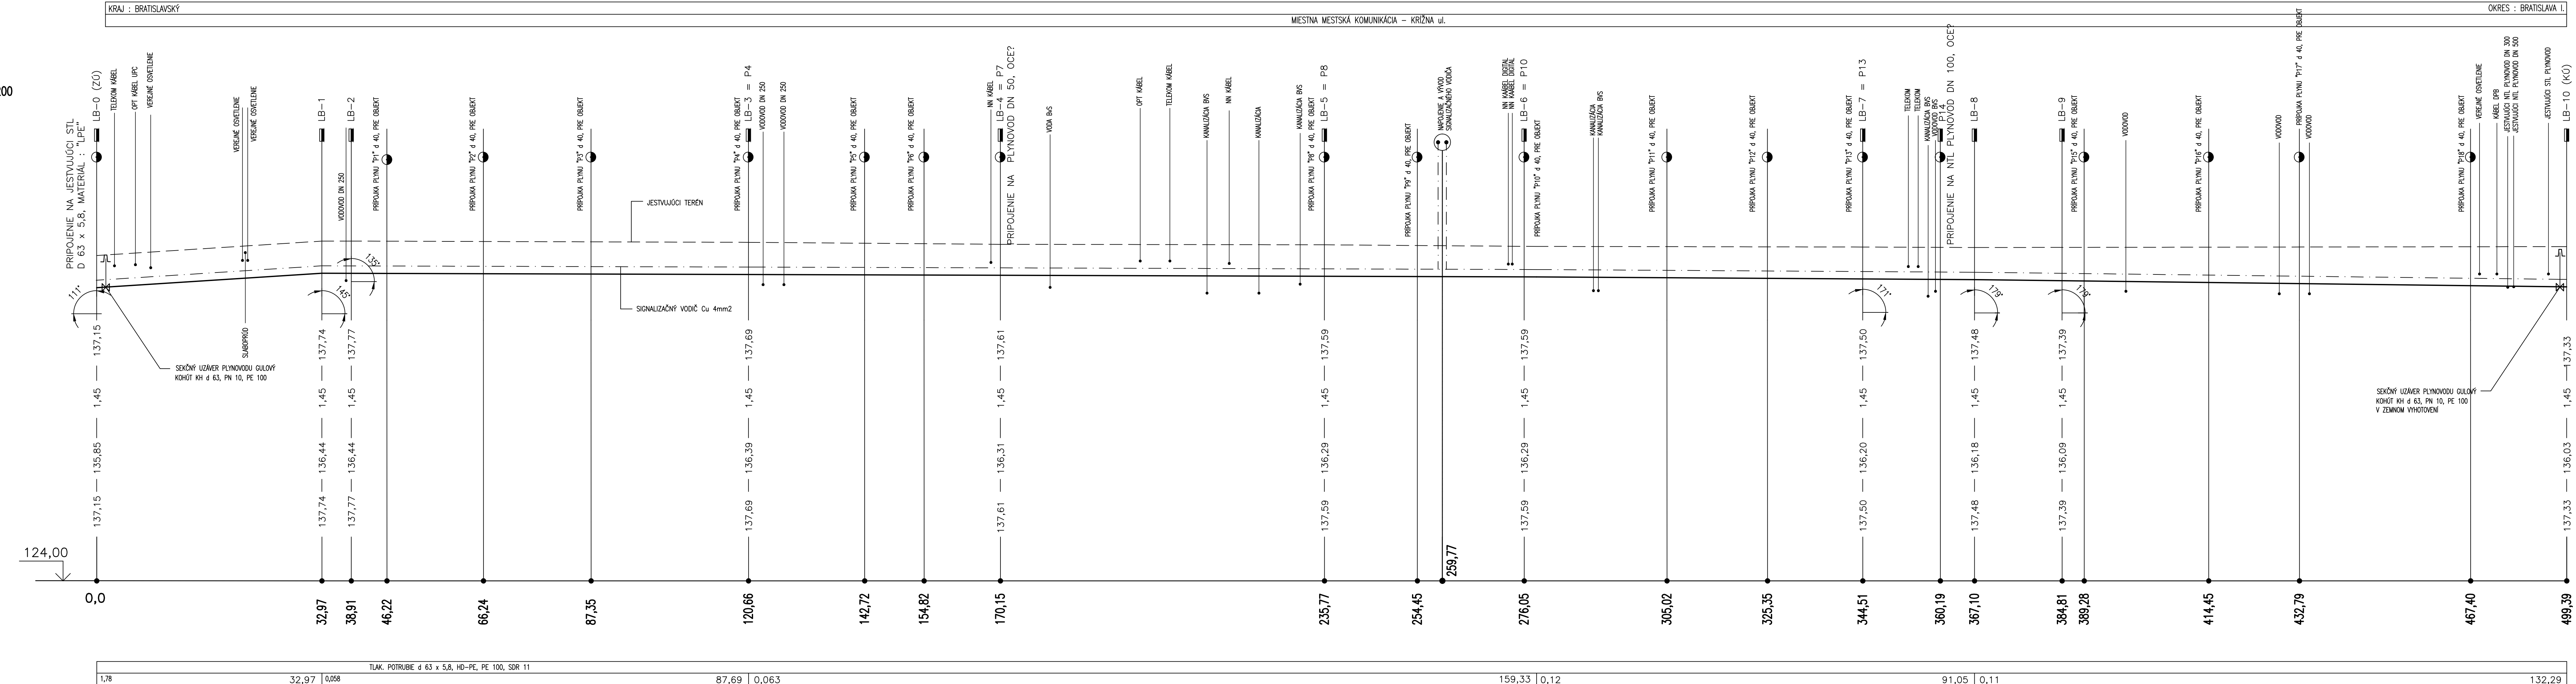
KÓTA DNA POTRUI

KÓTA PŮVODNÉHO TERÉ

ZROVNÁVACIA ROVINA

STANIČENIE V km, v

PROFIL (mm) – DLŽKA
SKLON (%)

$$TLAK(kPa) =$$



 EURÓPSKA ÚNIA
 Európske štrukturálne a investičné fondy
 OP Integrovaná infraštruktúra 2014 – 2020



 MINISTERSTVO
 DOPRAVY A VÝSTAVBY
 SLOVENSKEJ REPUBLIKY

D-701

200 NTL plynovod DN 200 (km 0,400 – 0,860)

SÚRADNICOVÝ SYSTÉM: S-JTSK v realizácii JT

VÝŠKOVÝ SYSTÉM:

NÁZOV STRANY				Modernizácia elektrických trati			
OBJEDNÁVATEĽ				RUŽINOVSKÁ RADIÁLA			
OBJEDNÁVATEĽ		Hlavné mesto Slovenskej republiky Bratislava Prímadičné nám. 1, 814 99 Bratislava					
PROJEKTANT		DOPRAVOPROJEKT, a.s. Kominárska 141/2, 832 03 Bratislava					
		HLAVNÝ INŽINÉR PROJEKTU		Ing. Nikola Grunčič		PODPIS	
		ČÍSLO ZAKÁZKY		8632-01			
PROJEKTANT OBJEKTU		DOPRAVOPROJEKT, a.s., divízia Bratislava II, Kominárska 141/2, 832 03 Bratislava					
		ZODPOVEDNÝ PROJEKTANT		Ing. Pavol Pristáš		PODPIS	
		VYPRACOVÁVAL		Ing. Pavol Pristáš		PODPIS	
		KONTROLOVAL		Ing. Peter Mészáros		PODPIS	
		IDENTIFIKAČNÉ ČÍSLO PRÍLOHY		MET-RR-DSP-C-0000-70100-203-A			
KRAJ: BRATISLAVSKÝ				DATUM			
KATASTRÁLNE OÚZEMIE: Staré Mesto, Nové Mesto, Nivy, Ružinov				08.2023			
NÁZOV OBJEKTU				FORMÁT			
PRELOŽKA PLYNOVODOV NA KRIŽNEJ ul.				A 4			
				MIERKA			
				1:500/1:100			
				STUPEN PÚ			
				DSP			
				Č. ZAKÁZKY			
				8632-01			
NÁZOV PRÍLOHY				Č. SUPRÁVY			
POZDĽŽNÝ PROFIL A ULOŽENIE NTL POTRUBIA d 63				Č. PRÍLOHY			
				203			