


VZOROVÝ PRIEČNY REZ

M 1:50

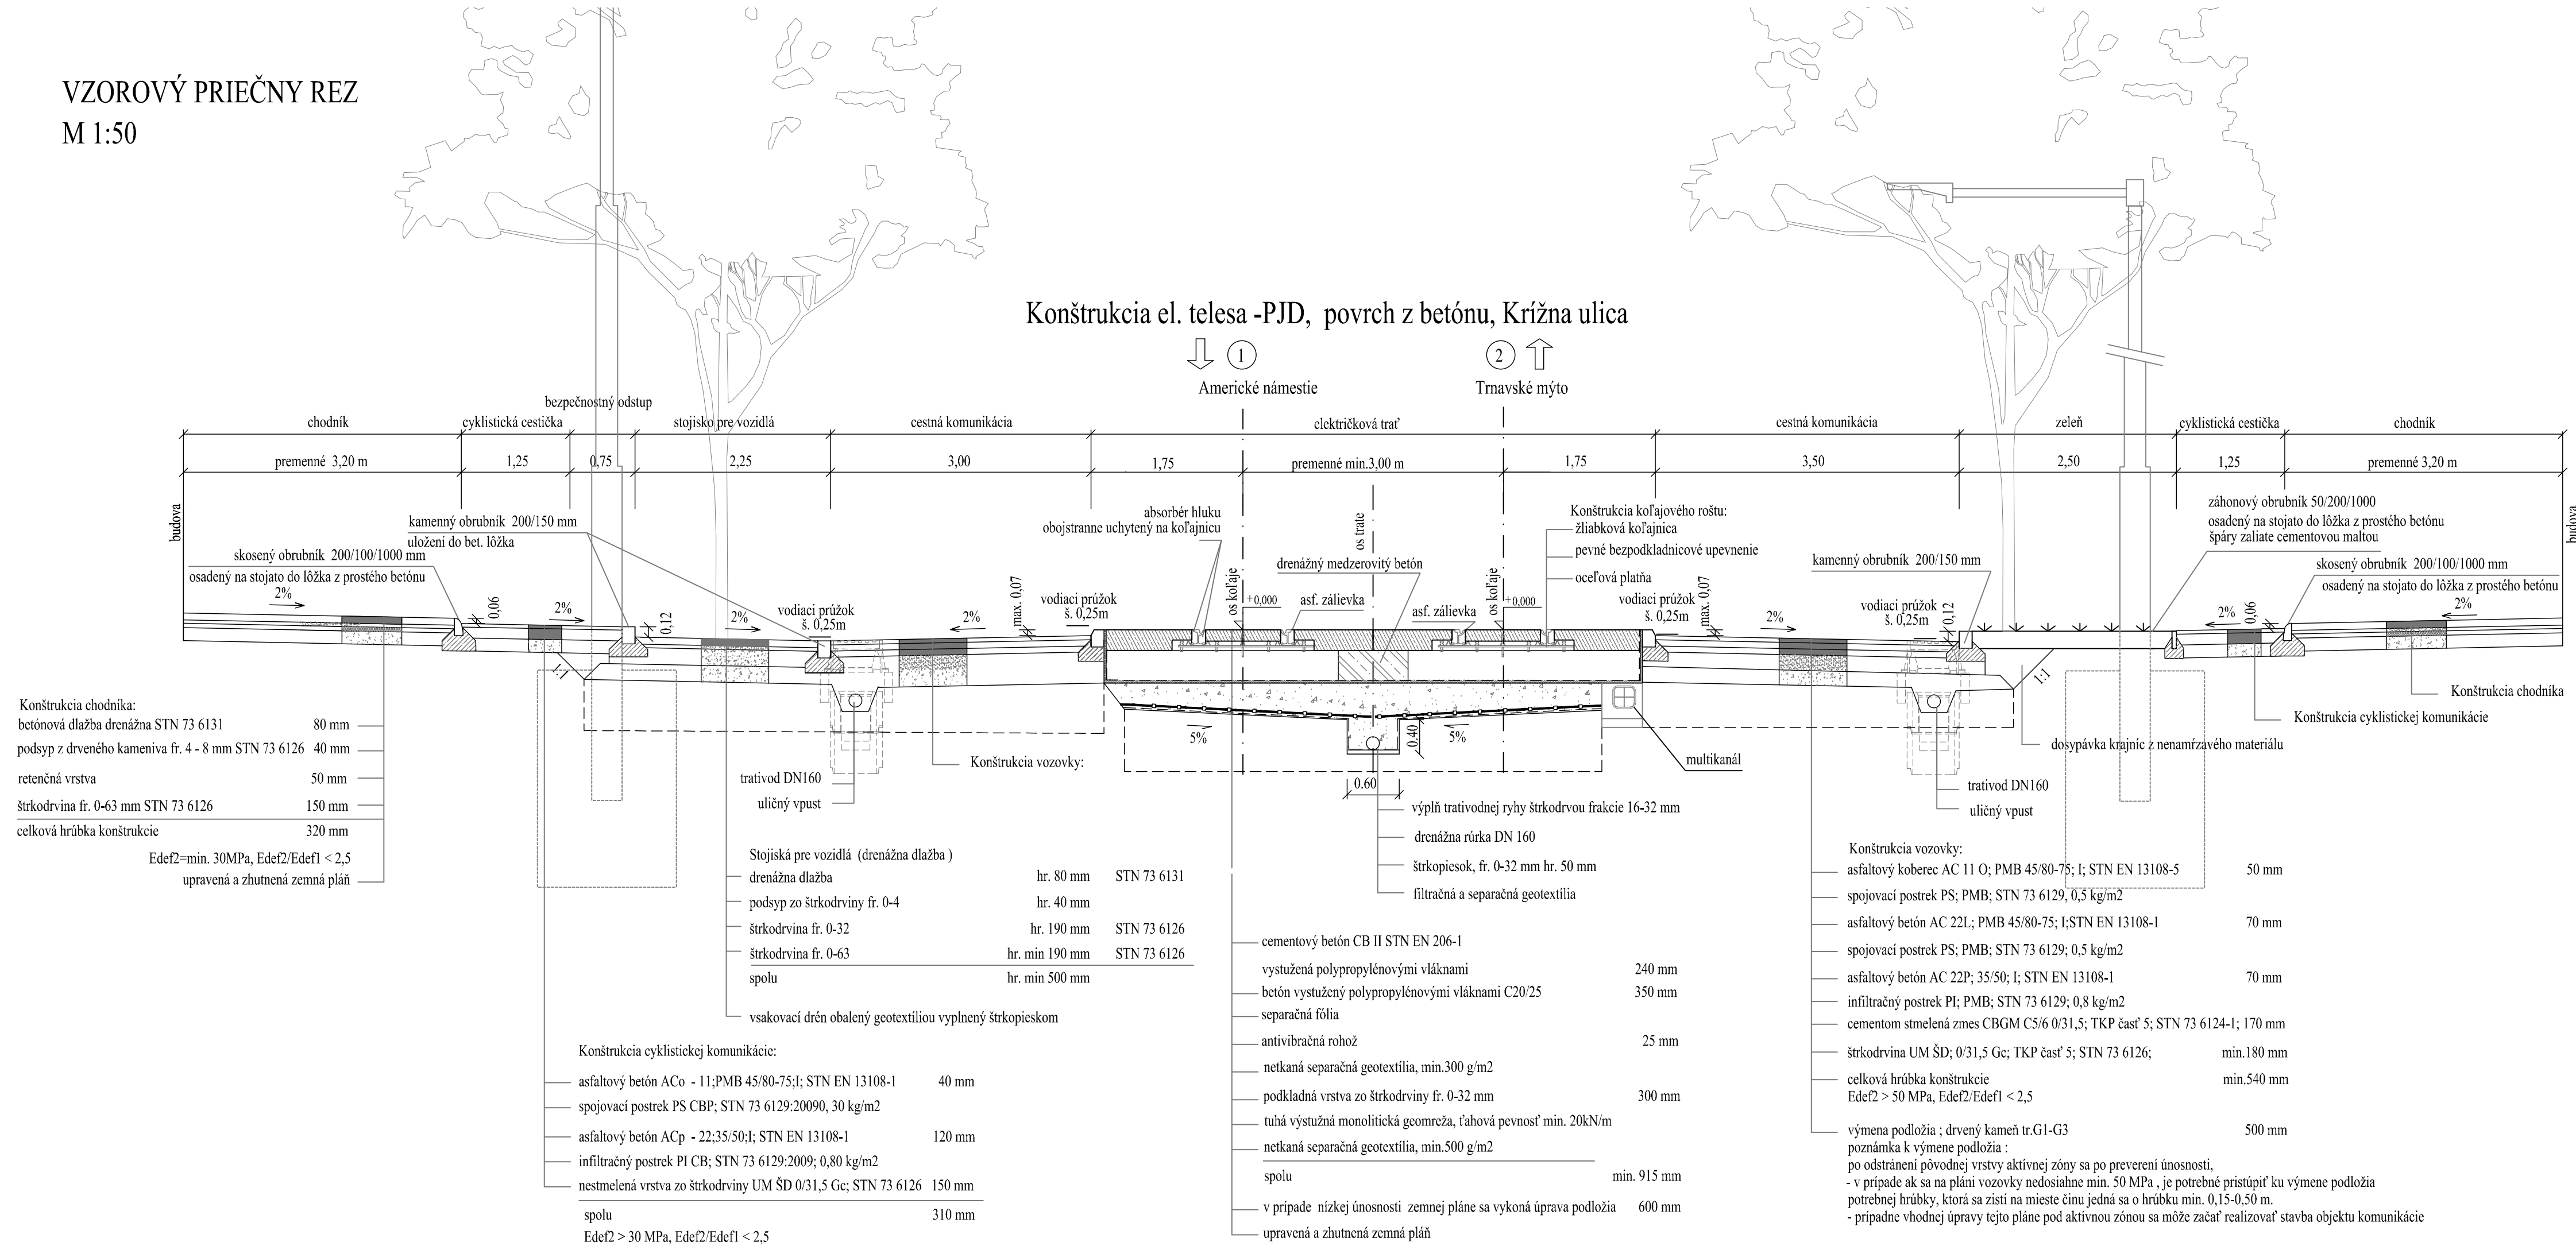



EURÓPSKA ÚNIA  
Európske štrukturálne a investičné fondy  
OP Integrovaná infraštruktúra 2014 – 2020

MINISTERSTVO  
DOPRAVY A VÝSTAVBY  
SLOVENSKEJ REPUBLIKY

D05

SÚRADNICOVÝ SYSTÉM: S-JTSK v realizácii JTSK

VÝŠKOVÝ SYSTÉM: Bpv

NÁZOV STAVBY			
Modernizácia električkových tratí RUŽINOVSKÁ RADIÁLA			
OBJEDNAVATEĽ		Hlavné mesto Slovenskej republiky Bratislava Primaciálne nám. 1, 814 99 Bratislava	
PROJEKTANT		DOPRAVOPROJEKT, a.s. Kominárska 141/2,4 832 03 Bratislava	
		HLAVNÝ INŽINIER PROJEKTU	Ing. Nikola Grančič
		ČÍSLO ZAKAZKY	8632-01
		PODPIS	
PROJEKTANT OBJEKTU		DOPRAVOPROJEKT, a.s., divízia Bratislava II, Kominárska 141/2,4, 832 03 Bratislava	
		ZODPOVEDNÝ PROJEKTANT	Ing. Igor Karchutňák
		VYPRACOVAL	Ing. Martin Zajčok
		KONTROLOVAL	Ing. Igor Karchutňák
		IDENTIFIKAČNÉ ČÍSLO PRÍLOHY	MET-RR-DUR-C-D050-00000-001-X
KRAJ: BRATISLAVSKÝ		OKRES: Bratislava I, Bratislava II, Bratislava III	
KATASTRÁLNE OZEMIE: Staré Mesto, Nové Mesto, Nivy, Ružinov		DÁTUM	12.2020
NÁZOV PRÍLOHY		FORMÁT	4 x A4
		MIERKA	1:50
		STUPEŇ PD	DŮR
		Č. ZAKAZKY	8632-01
		Č. SOPRAVY	Č. PRÍLOHY
VZOROVÉ PRIEČNE REZY		001	