


Celková situácia - kábl vod a meniaren Ružová dolina  
M 1:500

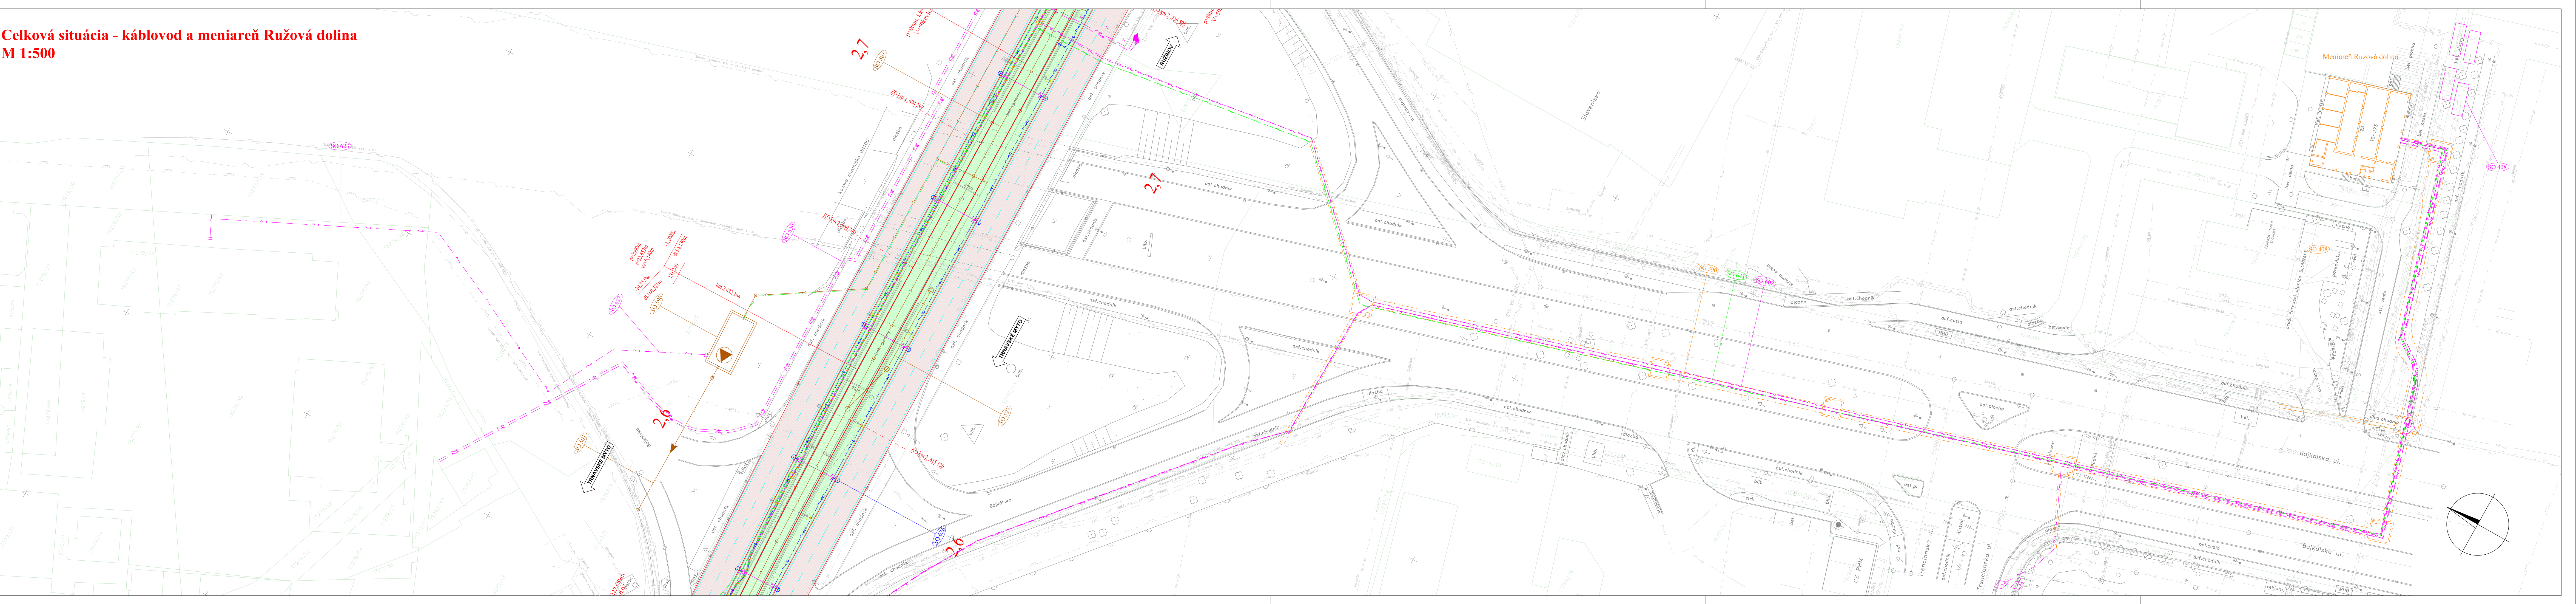

Zoznam stavebných objektov:	
100 KOLAJE A CESTY	600 ELEKTRICKÉ VEDENIA A ZARIADENIA
001 Asanácia a príprava územia	601 Modernizácia trojkoľového vedenia
002 Vegetačné úpravy v úseku Americké nám. - Krížna ulica	602 Nipulácia a pitná voda
003 Vegetačné úpravy el. trate v Ružinovskej ulici	603 Kofaj ako optický vodič
004 Vegetačné úpravy Ružinov	604 Ochranné opatrenie zariadení nachádzajúcich sa v zóne TV a trol. zberača
005 Náhľad výstavby	610 Elektrické ovládanie výhybiek
101 Elektrický spádok a zvislík	611 Elektrické vyhlásenie výhybiek
102 Rekonštrukcia Amerického námestia	612 Manuálne zariadenia kofaj
103 Rekonštrukcia Krížnej ulice, Americké námestie - Vazovova	620 Prípojky NN pre elektrické zariadenia
104 Rekonštrukcia Krížnej ulice, Vazovova - Legionárska	621 Prípojky NN pre radice CDS
105 Úprava komunikácie na Trnavskom mýte	622 Meniaren Astronomická, prípojka NN
106 Rekonštrukcia ulice Záhradnícka a Ružinovská	623 Prípojka NN k čerpacej stanici pod mostom Bajkalská
107 Meniaren Astronomická, prístupová komunikácia	624 Prípojka NN káblov Americké námestie - Trnavské mýto
300 LINIOVÉ OSTATNÉ	625 Prípojka NN káblov v krivovratke Tomáškova
301 Protivodňové zábrany na moste Bajkalská	626 Rekonštrukcia verejného osvetlenia
302 Káblovod	629 Meniaren Astronomická, prípojka VN
303 Trávnová trať DPB	630 Prípojka VN káblov v krivovratke Bajkalská
304 Prípojka káblovod Slovak Telekom na Krížnej ulici	631 Prípojka VN káblov v zást. Herlianska
305 Ochrana horizontov	634 Rekonštrukcia prístupovej odrody
306 Úprava káblových kórní Slovak Telekom	640 Optický kábel ovládania meniarne Legionárska a výhybiek
400 POZEMNÉ STAVBY	641 Optický kábel ovládania meniarne Ružová dolina a Astronomická
401 Elektrické zariadenia, prístrešky a drobná architektúra	642 Káblovod pre informačný systém DPH
402 Autobusové zastávky, prístrešky a drobná architektúra	643 Prípojky a ochrana vedení Slovak Telekom
403 Elektrické zariadenia, spevnené plochy	644 Ochrana vedení Orange Slovensko
404 Parkoviská pre bicykle	645 Ochrana telekomunikačných vedení ZSE
405 Meniaren Legionárska, stavebné úpravy objektu	646 Ochrana vedení SİTEL
406 Meniaren Ružová dolina, stavebné úpravy objektu	647 Ochrana vedení ACS
407 Meniaren Astronomická	648 Ochrana vedení UPC
500 VODOVODY A KANALIZÁCIE	649 Ochrana vedení SANET
501 Odvodnenie elektrického trate	650 Prípojka vedení SWAN
502 Rekonštrukcia verejnej kanalizácie v Špitálskej ulici, km 0,000 - 0,120 el. trate	651 Ochrana vedení DK BAT
503 Rekonštrukcia verejnej kanalizácie Americké nám. - Krížna ul., km 0,120 - 0,570 el. trate	652 Ochrana vedení Dual Telecom
504 Rekonštrukcia verejnej kanalizácie v Krížnej ulici, km 0,570 - 0,920 el. trate	653 Ochrana vedení Transpetrol
505 Ochrana verejnej kanalizácie v Ružinovskej ul.	654 Ochrana vedení MVS
506 Prípojka kanalizácie DN 300 v Krížnej ulici, km 0,630 - 0,660 el. trate	655 Kameňový dŕhľad pre DPB
507 Meniaren Astronomická, kanalizačná prípojka	660 Kameňový dŕhľad triangu Vazovova
508 Ochrana vodovodnej prípojky v Krížnej ulici, km 0,665 el. trate	661 Kameňový dŕhľad triangu Vazovova
509 Ochrana vodovodu v ulici Americké nám. - Krížna ul., km 0,120 - 0,570 el. trate	662 Modernizácia diaľkového ovládania meniarne Legionárska
510 Ochrana vodovodu v Krížnej ulici v km 0,570 - 0,920 el. trate	663 Modernizácia diaľkového ovládania meniarne Ružová dolina
511 Ochrana vodovodu v Ružinovskej ul.	664 Diaľkové ovládanie meniarne Astronomická
512 Prípojka kanalizácie v elektrickom telese v Ružinovskej ulici	
513 Čerpadla stanica pod mostom Bajkalská	
700 PLYNOVODY, INFORMAČNÝ SYSTÉM	
701 Prípojka plynovodu na Krížnej ul.	
702 Časť dopravných signalizácií	
703 Elektrické zariadenia, informačný systém	
704 Automať na predaj CL na zastávke MHD	
705 Prípojky reklamných panelov na Trnavskom mýte	

LEGENDA:

- Kofaje a komunikácie
- nová os elektrického kofaje
- os staníc nemediznovanej kofaje
- pozemné stavby, káblovod, multikanal
- trakcia, technologické objekty
- CDS, informačný systém, verejné osvetlenie
- zameraný jstviujúci stav
- kataster
- stĺpovce výhľadové stavby
- digitálna technická mapa mesta
- demonštrácie
- nové stĺpovce trakčného vedenia, VO a CDS

NOVÉ INŽ. SIETE, VEDENIA A ÚPRAVY:

- kanalizácia
- plynovod
- vodovod
- ochrana vodovodu a kanalizácie
- silnoprákové vedenia NN
- silnoprákové vedenia VN
- verejné osvetlenie
- slaboprákové oznamovacie vedenia

PLOCHY:

- nástupište
- rampa
- chodník / komunikácia v rovnakom dizajne povrchu
- pozemné komunikácie a priestestia
- cyklistická komunikácia
- dlažba
- vodorovné dopravné značenie
- nové stromy so zakoreňovacími bunkami

JSTVIJÚCE INŽ. SIETE

- kanalizácia
- plynovod NTL
- plynovod STL
- vodovod
- horizont
- silnoprákové vedenia NN
- silnoprákové vedenia VN
- slaboprákové oznamovacie vedenia
- optické vedenia

EURÓPSKA ÚNIA

Európske štrukturálne a investičné fondy

OP Integrovaná infraštruktúra 2014 – 2020

MINISTERSTVO

DOPRAVY A VÝSTAVBY

SLOVENSKEJ REPUBLIKY

# D02

SÚRADNICOVÝ SYSTÉM: S-JTSK v realizácii JTSK

VÝŠKOVÝ SYSTÉM: Bpv

NÁZOV STAVBY	Modernizácia elektrických tratí RUŽINOVSKÁ RADIALA		
OBJEDNÁVATEĽ	Hlavné mesto Slovenskej republiky Bratislava Primaciálne nám. 1, 814 99 Bratislava		
PROJEKTANT	DOPRAVOPROJEKT, a.s. Kominárska 141/2,4 832 03 Bratislava		
HLAVNÝ INŽINIER PROJEKTU	Ing. Nikola Granič	PODPIS	<i>Granič</i>
ČÍSLO ZÁKAZKY	8632-01		
PROJEKTANT OBJEKTU	DOPRAVOPROJEKT, a.s., divízia Bratislava II, Kominárska 141/2,4, 832 03 Bratislava		
ZODPOVEDNÝ PROJEKTANT	Ing. Igor Karchulák	PODPIS	<i>Karchulák</i>
VYPRACOVÁVAL	Ing. Igor Karchulák	PODPIS	<i>Karchulák</i>
KONTROLOVAL	Ing. Nikola Granič	PODPIS	<i>Granič</i>
IDENTIFIKAČNÉ ČÍSLO PRÍLOHY	MET-RR-BUR-C-0020-0000-009-X		
KVAL. BRATISLAVSKÝ	ORDEN: Bratislava I, Bratislava II, Bratislava III		
KATASTRÁLNE GEODIE: Staré Mesto, Nové Mesto, Nivy, Ružinov	DÁTUM: 12.2020		
NÁZOV PRÍLOHY	CELOVÁ SITUÁCIA KÁBLOVOD A MENIAREN RUŽOVÁ DOLINA		
FORMÁT: 8 x A4	VERZIA: 1:500	STUPEN' PD: DÚR	Č. PRÍLOHY: 009
Č. ZÁKAZKY: 8632-01	Č. SÚPRAVY:	Č. PRÍLOHY:	