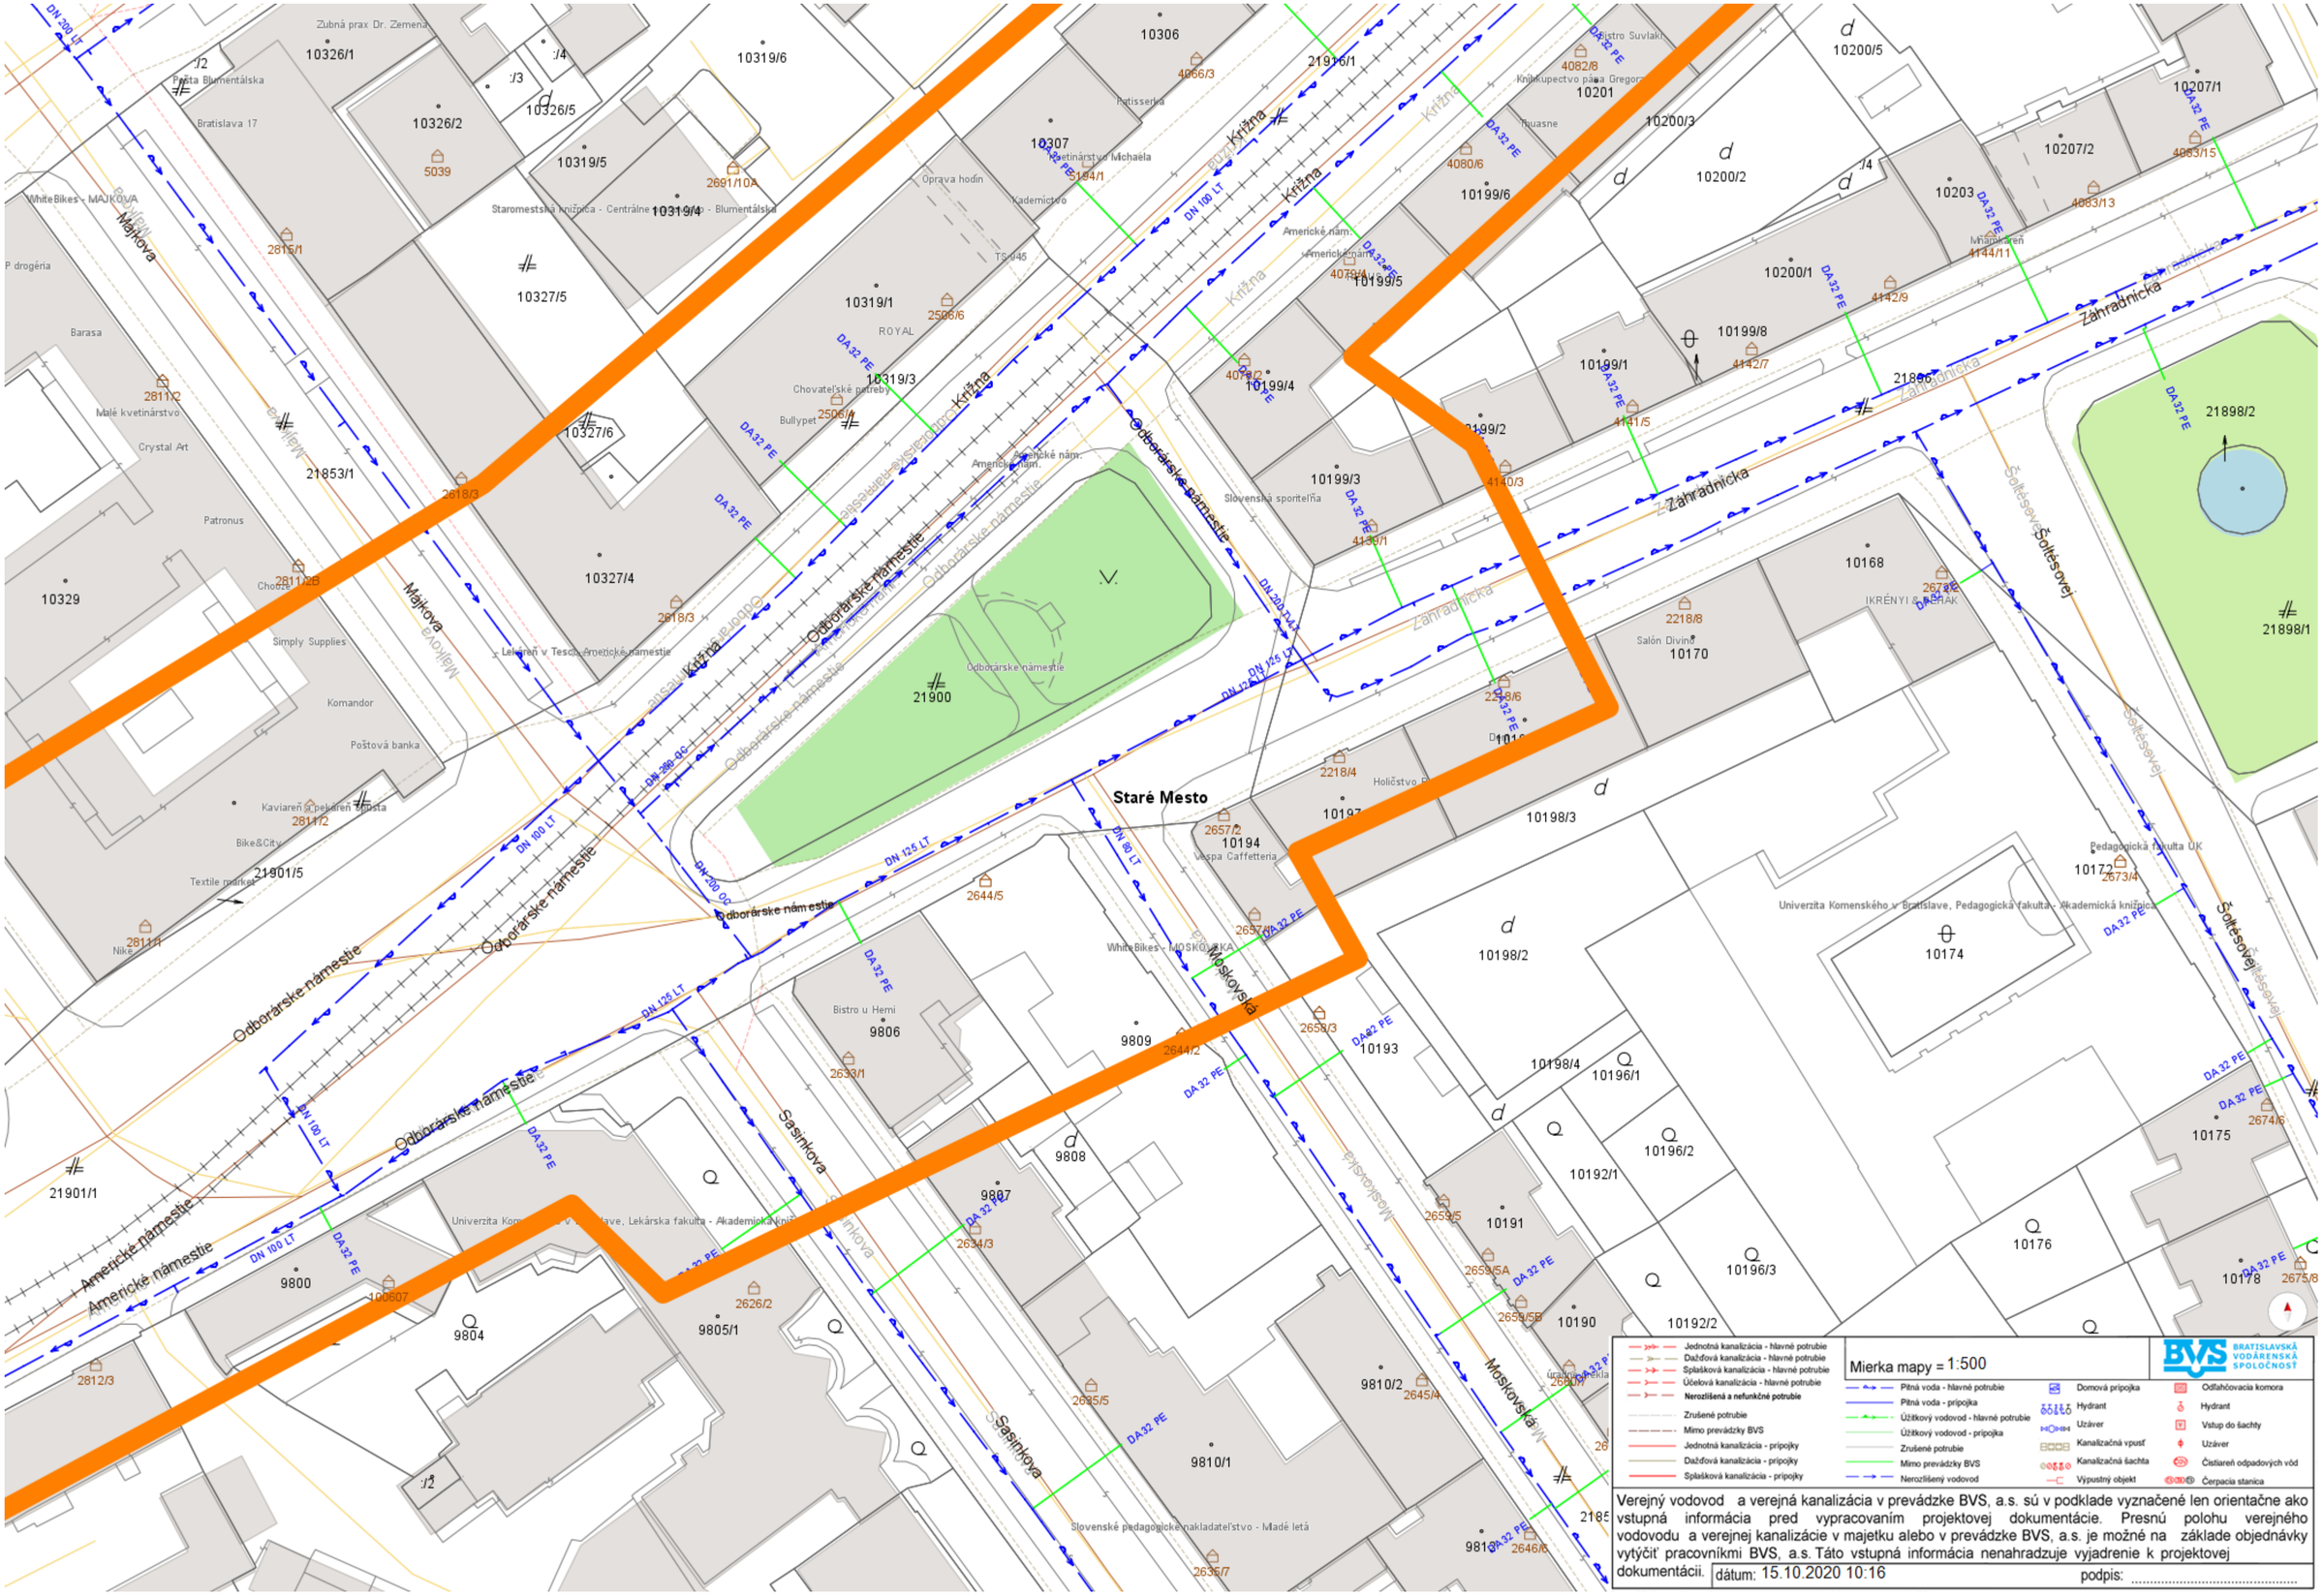
Staré Mesto
Odborárske námestie
Americké námestie
Majkova
Križna
Zahradnícka
Moskovská
Sasinkova
Šoltésovej
Mierka mapy = 1:500
BVS BRATISLAVSKÁ VODÁRENSKÁ SPOLOČNOSŤ
Jednotná kanalizácia - hlavné potrubie
Dažďová kanalizácia - hlavné potrubie
Splašková kanalizácia - hlavné potrubie
Účelová kanalizácia - hlavné potrubie
Nerozlíšená a nefunkčné potrubie
Zrušené potrubie
Mimo prevádzky BVS
Jednotná kanalizácia - prípojky
Dažďová kanalizácia - prípojky
Splašková kanalizácia - prípojky
Pitná voda - hlavné potrubie
Pitná voda - prípojka
Úžitkový vodovod - hlavné potrubie
Úžitkový vodovod - prípojka
Zrušené potrubie
Mimo prevádzky BVS
Nerozlíšený vodovod
Domová prípojka
Hydrant
Uzáver
Kanalizačná vpusť
Kanalizačná šachta
Výpustný objekt
Odľahčovacia komora
Hydrant
Vstup do šachty
Uzáver
Čistiareň odpadových vôd
Čerpacia stanica
Verejný vodovod a verejná kanalizácia v prevádzke BVS, a.s. sú v podklade vyznačené len orientačne ako vstupná informácia pred vypracovaním projektovej dokumentácie. Presnú polohu verejného vodovodu a verejnej kanalizácie v majetku alebo v prevádzke BVS, a.s. je možné na základe objednávky vytýčiť pracovníkmi BVS, a.s. Táto vstupná informácia nenahradzuje vyjadrenie k projektovej dokumentácii.
dátum: 15.10.2020 10:16
podpis: .....