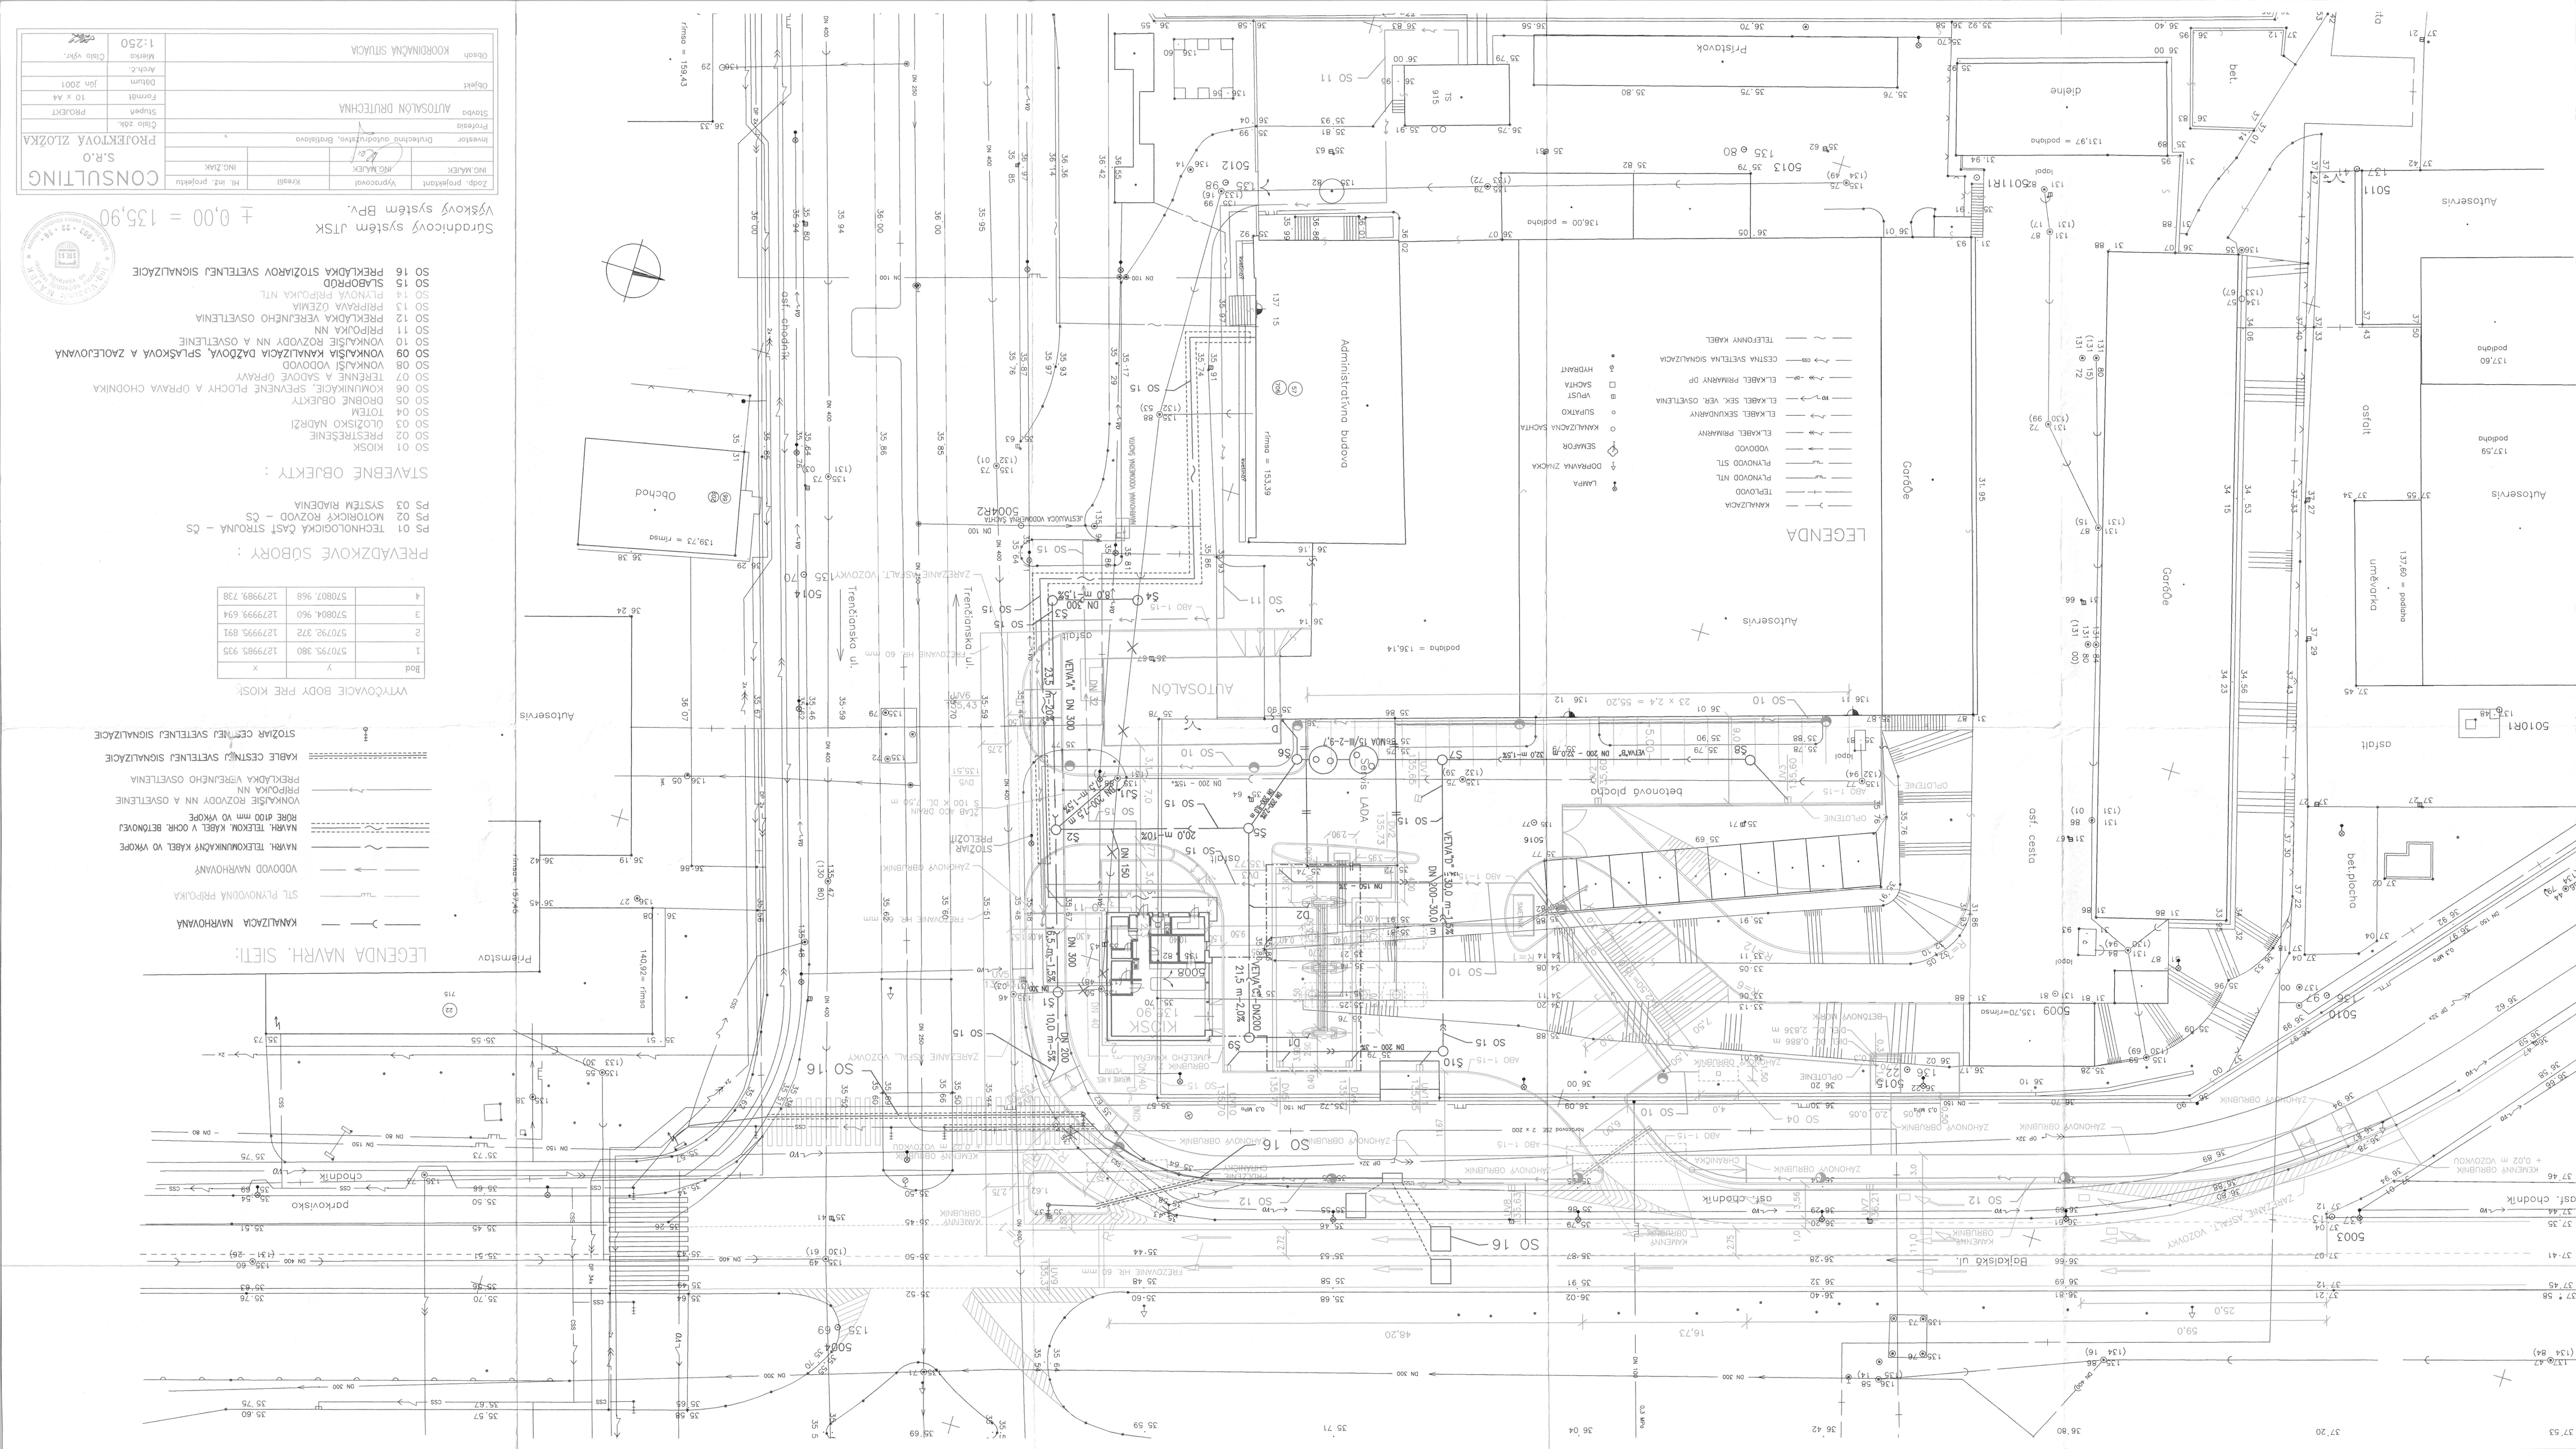
LEGENDA
KANALIZACIA
TEPLOVOD
PLYNOVOD NTL
PLYNOVOD STL
VODOVOD
ELKABEL PRIAMARNY
ELKABEL SEKUNDARNY
SUPATKO
KANALIZACNA SACHTA
SEMAFOR
DOPRAVNA ZNACKA
LAMPA
TELEFONNY KABEL
CESTNA SVETLNA SIGNALIZACIA
EL.KABEL PRIAMARNY DP
EL.KABEL SEK. VER. OSVETLENIA
VPUSTI
SACHTA
HYDRANT
LEGENDA NAVRH. SIETI:
KANALIZACIA NAVRHOVANA
STL PLYNOVODNA PRIPOJKA
VODOVOD NAVRHOVANY
NAVRH. TELEKOMUNIKACNY KABEL VO VYKOPE
NAVRH. TELEKOMUNIKACNY KABEL V ORR. BETONOVEJ RORE d100 mm VO VYKOPE
VONKAJSIE ROZVODY NN A OSVETLENIE
PRIPOJKA NN
PREKLADKA VEREJNEHO OSVETLENIA
KABLE CESTNEJ SVETLENEJ SIGNALIZACIE
STOZIAR CESTNEJ SVETLENEJ SIGNALIZACIE
VYTYCOVACIE BODY PRE KIOSK:
Bod | y | x
1 | 570795, 380 | 1279985, 935
2 | 570792, 372 | 1279995, 891
3 | 570804, 960 | 1279999, 694
4 | 570807, 968 | 1279989, 738
PREVADZKOVE SUBORY :
PS 01 TECHNOLOGICKA CAST STROJNA – CS
PS 02 MOTORICKY ROZVOD – CS
PS 03 SYSTEM RIADENIA
STAVEBNE OBJEKTY :
SO 01 KIOSK
SO 02 PRESTRESNIE
SO 03 OLOZISKO NADRZI
SO 04 TOTEM
SO 05 DROBNE OBJEKTY
SO 06 KOMUNIKACIE, SPEVNENE PLOCHY A OPRAVA CHODNIKA
SO 07 TRZENIE A SADOVE OPRAVY
SO 08 VONKAJSI VODOVOD
SO 09 VONKAJSIA KANALIZACIA DAZDOVA, SPLASKOVA A ZAOLEJOVANA
SO 10 VONKAJSIE ROZVODY NN A OSVETLENIE
SO 11 PRIPOJKA NN
SO 12 PREKLADKA VEREJNEHO OSVETLENIA
SO 13 PRIPRAVA OZEMIA
SO 14 PLYNOVA PRIPOJKA NTL
SO 15 SLABOPRUD
SO 16 PREKLADKA STOZIAROV SVETELNEJ SIGNALIZACIE
Stranicovy system JTSK
Vyskovy system BPv.
± 0,00 = 135,90
Zodp. projektant | Vypracoval | Kreslil | Mil. inž. projektu | Ing. Mališ
Investor | Druhotná úpravňa, Bratislava
Profesia | Cislo zak.
Stavba | AUTOSALÓN DRUTEGHAN
Objekt | Datum | Jún 2001
Akcia č. | Formát | 10 x A4
Mierka | Stupeň | PROJEKT
Obsah | KOORDINAČNÁ SITUÁCIA | 1:250 | Cislo výkr.
CONSULTING S.R.O. PROJEKTOVÁ ZLOŽKA
Ing. Mališ
Ing. Mališ