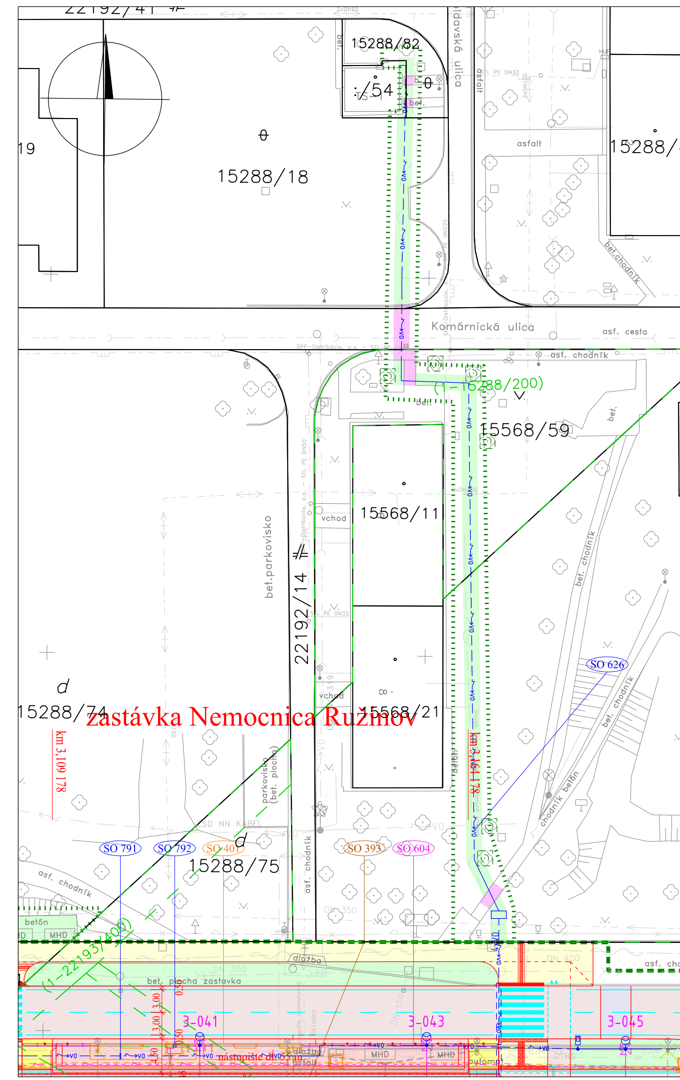

ZOZNAM STAVEBNÝCH OBJEKTOV:

100 KOĽAJE A CESTY
- 001 Asanácia a príprava územia
- 030 Vegetačné úpravy v úseku Americké nám. - Krížna ulica
- 031 Vegetačné úpravy el. trate v Ružinovskej ulici
- 033 Vegetačné úpravy Ružinov
- 060 Náhradná výsadba
- 101 Električkový spodok a zvršok
- 120 Rekonštrukcia Amerického námestia
- 121 Rekonštrukcia Krížnej ulice, Americké námestie - Vazovova
- 122 Rekonštrukcia Krížnej ulice, Vazovova - Legionárska
- 123 Úprava komunikácie na Trnavskom mýte
- 124 Rekonštrukcia ulice Záhradnícka a Ružinovská
- 125 Meniareň Astronomická, prístupová komunikácia

300 LÍNIOVÉ OSTATNÉ
- 320 Protidotykové zábrany na moste Bajkalská
- 390 Káblovody
- 391 Tvárnicová trať DPB
- 392 Preložka káblovodu Slovak Telekom na Krížnej ulici
- 393 Ochrana horúcovodov
- 394 Úprava káblových komôr Slovak Telekom

400 POZEMNÉ STAVBY
- 401 Električkové zastávky, prístrešky a drobná architektúra
- 402 Autobusové zastávky, prístrešky a drobná architektúra
- 403 Električkové zastávky, spevnené plochy
- 404 Parkoviská pre bicykle
- 407 Meniareň Legionárska, stavebné úpravy objektu
- 408 Meniareň Ružová dolina, stavebné úpravy objektu
- 409 Meniareň Astronomická

500 VODOVODY A KANALIZÁCIE
- 501 Odvodnenie električkovej trate
- 510 Rekonštrukcia verejnej kanalizácie v Špitálskej ulici, km 0,000 - 0,120 el. trate
- 511 Rekonštrukcia verejnej kanalizácie Americké nám. - Krížna ul., km 0,120 - 0,570 el. trate
- 512 Rekonštrukcia verejnej kanalizácie v Krížnej ulici, km 0,570 - 0,920 el. trate
- 513 Ochrana verejnej kanalizácie v Ružinovskej ul.
- 514 Meniareň Astronomická, kanalizačná prípojka
- 515 Preložka kanalizácie DN 300 v Krížnej ulici, km 0.630 - 0.660 el. trate
- 516 Meniareň Astronomická, vodovodná prípojka
- 517 Ochrana vodovodnej prípojky v Krížnej ulici, km 0.665 el. trate
- 518 Ochrana vodovodnej prípojky v Krížnej ulici, km 0.685 el. trate
- 519 Ochrana vodovodu v ulici Americké nám. - Krížna ul., km 0,120 - 0,570 el. trate
- 520 Ochrana vodovodu v Krížnej ulici v km 0,570 - 0,920 el. trate
- 521 Ochrana vodovodu v Ružinovskej ul.
- 523 Preložka kanalizácie v električkovom telese v Ružinovskej ulici
- 590 Čerpacia stanica pod mostom Bajkalská

600 ELEKTRICKÉ VEDENIA A ZARIADENIA
- 601 Modernizácia trolejového vedenia
- 602 Napájacie a spätné vedenie
- 603 Koľaj ako spätný vodič
- 604 Ochranné opatrenia nachádzajúcich sa v zóne TV a trol. zberača
- 610 Elektrické ovládanie výhybiek
- 611 Elektrické vyhrievanie výhybiek
- 612 Mazacie zariadenia koľají
- 620 Prípojky NN pre električkové zastávky
- 621 Prípojky NN pre radiče CDS
- 622 Meniareň Astronomická, prípojka NN
- 623 Prípojka NN k čerpacej stanici pod mostom Bajkalská
- 624 Preložka NN káblov Americké námestie - Trnavské mýto
- 625 Preložka NN káblov v križovatke Tomášikova
- 626 Rekonštrukcia verejného osvetlenia
- 629 Meniareň Astronomická, prípojka VN
- 630 Preložka VN káblov v križovatke Bajkalská
- 631 Preložka VN káblov u zast. Herlianska
- 634 Rekonštrukcia protikoróznej ochrany
- 640 Optický kábel ovládania meniarne Legionárska a výhybiek
- 641 Optický kábel ovládania meniarní Ružová dolina a Astronomická
- 642 Kabelizácia pre informačný systém DPB
- 643 Preložka a ochrana vedení Slovak Telekom
- 644 Ochrana vedení Orange Slovensko
- 645 Ochrana telekomunikačných vedení ZSE
- 646 Ochrana vedení SITEL
- 647 Ochrana vedení ACS
- 648 Ochrana vedení UPC
- 649 Ochrana vedení SANET
- 650 Preložka vedení SWAN
- 652 Ochrana vedení Dial Telecom
- 653 Ochrana vedení Transpetrol
- 654 Ochrana vedení MV SR
- 655 Preložka vedení v káblovode Slovak Telekom
- 656 Ochrana vedení VNET
- 657 Preložka vedení MOS BA
- 660 Kamerový dohľad pre DPB
- 661 Kamerový dohľad trianglu Vazovova
- 662 Modernizácia diaľkového ovládania meniarne Legionárska
- 663 Modernizácia diaľkového ovládania meniarne Ružová dolina
- 664 Diaľkové ovládanie meniarne Astronomická

700 PLYNOVODY, INFORMAČNÝ SYSTÉM
- 701 Preložka plynovodov na Krížnej ul.
- 790 Cestná dopravná signalizácia
- 791 Električkové zastávky, informačný systém
- 792 Automaty na predaj CL na zastávkach MHD
- 793 Preložky reklamných panelov na Trnavskom mýte

LEGENDA:

- koľaje a komunikácie
- nová os električkovej koľaje
- provizorná spojka počas výstavby a napájanie
- pozemné stavby, káblovod, multikanál
- trakcia, silnoprúdové a technologické objekty
- CDS, informačný systém, verejné osvetlenie
- zameraný jestvujúci stav
- kataster reg. "C" / reg. "E"
- súvisiace a vyhľadové stavby
- digitálna technická mapa mesta
- demontáže
- nové stožiare trakčného vedenia
- verejné osvetlenie na novom / jestv. stožiari

PLOCHY:
- nástupište
- zeleň
- rampa na nástupište
- chodník, čakací ostrovček pre peších
- komunikácie/el. trať s asfaltobet./betónovým povrchom
- cyklistická komunikácia
- komunikácie a ostrovčeky s dlažbou
- vodorovné dopravné značenie
- železobetónová vaňa
- štrkový pojazdný povrch zvršku
- spevnené plochy pre rozkopávkach
- dočasný záber / ročný záber (hranica stavby)
- nové stromy s prekoreňovacími bunkami / ochrana stromov počas výstavby

NOVÉ INŽ. SIETE, VEDENIA A ÚPRAVY:
- kanalizácia
- plynovod
- vodovod
- ochrana vodovodov, kanalizácií, horúcovodov
- silnoprúdové vedenia NN
- silnoprúdové vedenia VN
- silnoprúdové napájacie vedenia DPB
- verejné osvetlenie
- slaboprúdové oznamovacie vedenia

JESTVUJÚCE INŽINIERSKE SIETE
- kanalizácia
- plynovod NTL
- plynovod STL
- vodovod
- horúcovod
- silnoprúdové vedenia NN
- silnoprúdové vedenia VN
- slaboprúdové oznamovacie vedenia
- optické vedenia

EURÓPSKA ÚNIA
Európske štrukturálne a investičné fondy
OP Integrovaná infraštruktúra 2014 – 2020

MINISTERSTVO DOPRAVY A VÝSTAVBY SLOVENSKEJ REPUBLIKY

Kataster v popredí

C01

SÚRADNICOVÝ SYSTÉM: S-JTSK v realizácii JTSK | VÝŠKOVÝ SYSTÉM: Bpv

NÁZOV STAVBY	**Modernizácia električkových tratí RUŽINOVSKÁ RADIÁLA**		
OBJEDNÁVATEĽ: BRATISLAVA	Hlavné mesto Slovenskej republiky Bratislava, Primaciálne nám. 1, 814 99 Bratislava		
PROJEKTANT: DOPRAVOPROJEKT	DOPRAVOPROJEKT, a.s., Kominárska 141/2,4, 832 03 Bratislava		
	HLAVNÝ INŽINIER PROJEKTU	Ing. Nikola Grančič	PODPIS
	ČÍSLO ZÁKAZKY	8632-01	
PROJEKTANT OBJEKTU: DOPRAVOPROJEKT	DOPRAVOPROJEKT, a.s., divízia Bratislava II, Kominárska 141/2,4, 832 03 Bratislava		
	ZODPOVEDNÝ PROJEKTANT	Ing. Igor Karchuťňák	PODPIS
	VYPRACOVAL	Ing. Igor Karchuťňák	PODPIS
	KONTROLOVAL	Ing. Nikola Grančič	PODPIS
	IDENTIFIKAČNÉ ČÍSLO PRÍLOHY	MET-RR-DSP-C-C010-00000-005-X	

KRAJ: BRATISLAVSKÝ	OKRES: Bratislava I, Bratislava II, Bratislava III	DÁTUM: 05.2023
KATASTRÁLNE ÚZEMIE: Staré Mesto, Nové Mesto, Nivy, Ružinov		FORMÁT: 11 x A4
NÁZOV PRÍLOHY	KOORDINAČNÁ SITUÁCIA KM 2,5 – KM 3,3	MIERKA: 1:500
		STUPEŇ PD: DSP
		Č. ZÁKAZKY: 8632-01
	Č. SÚPRAVY	Č. PRÍLOHY: 005