


SITUÁCIA (M 1:500)

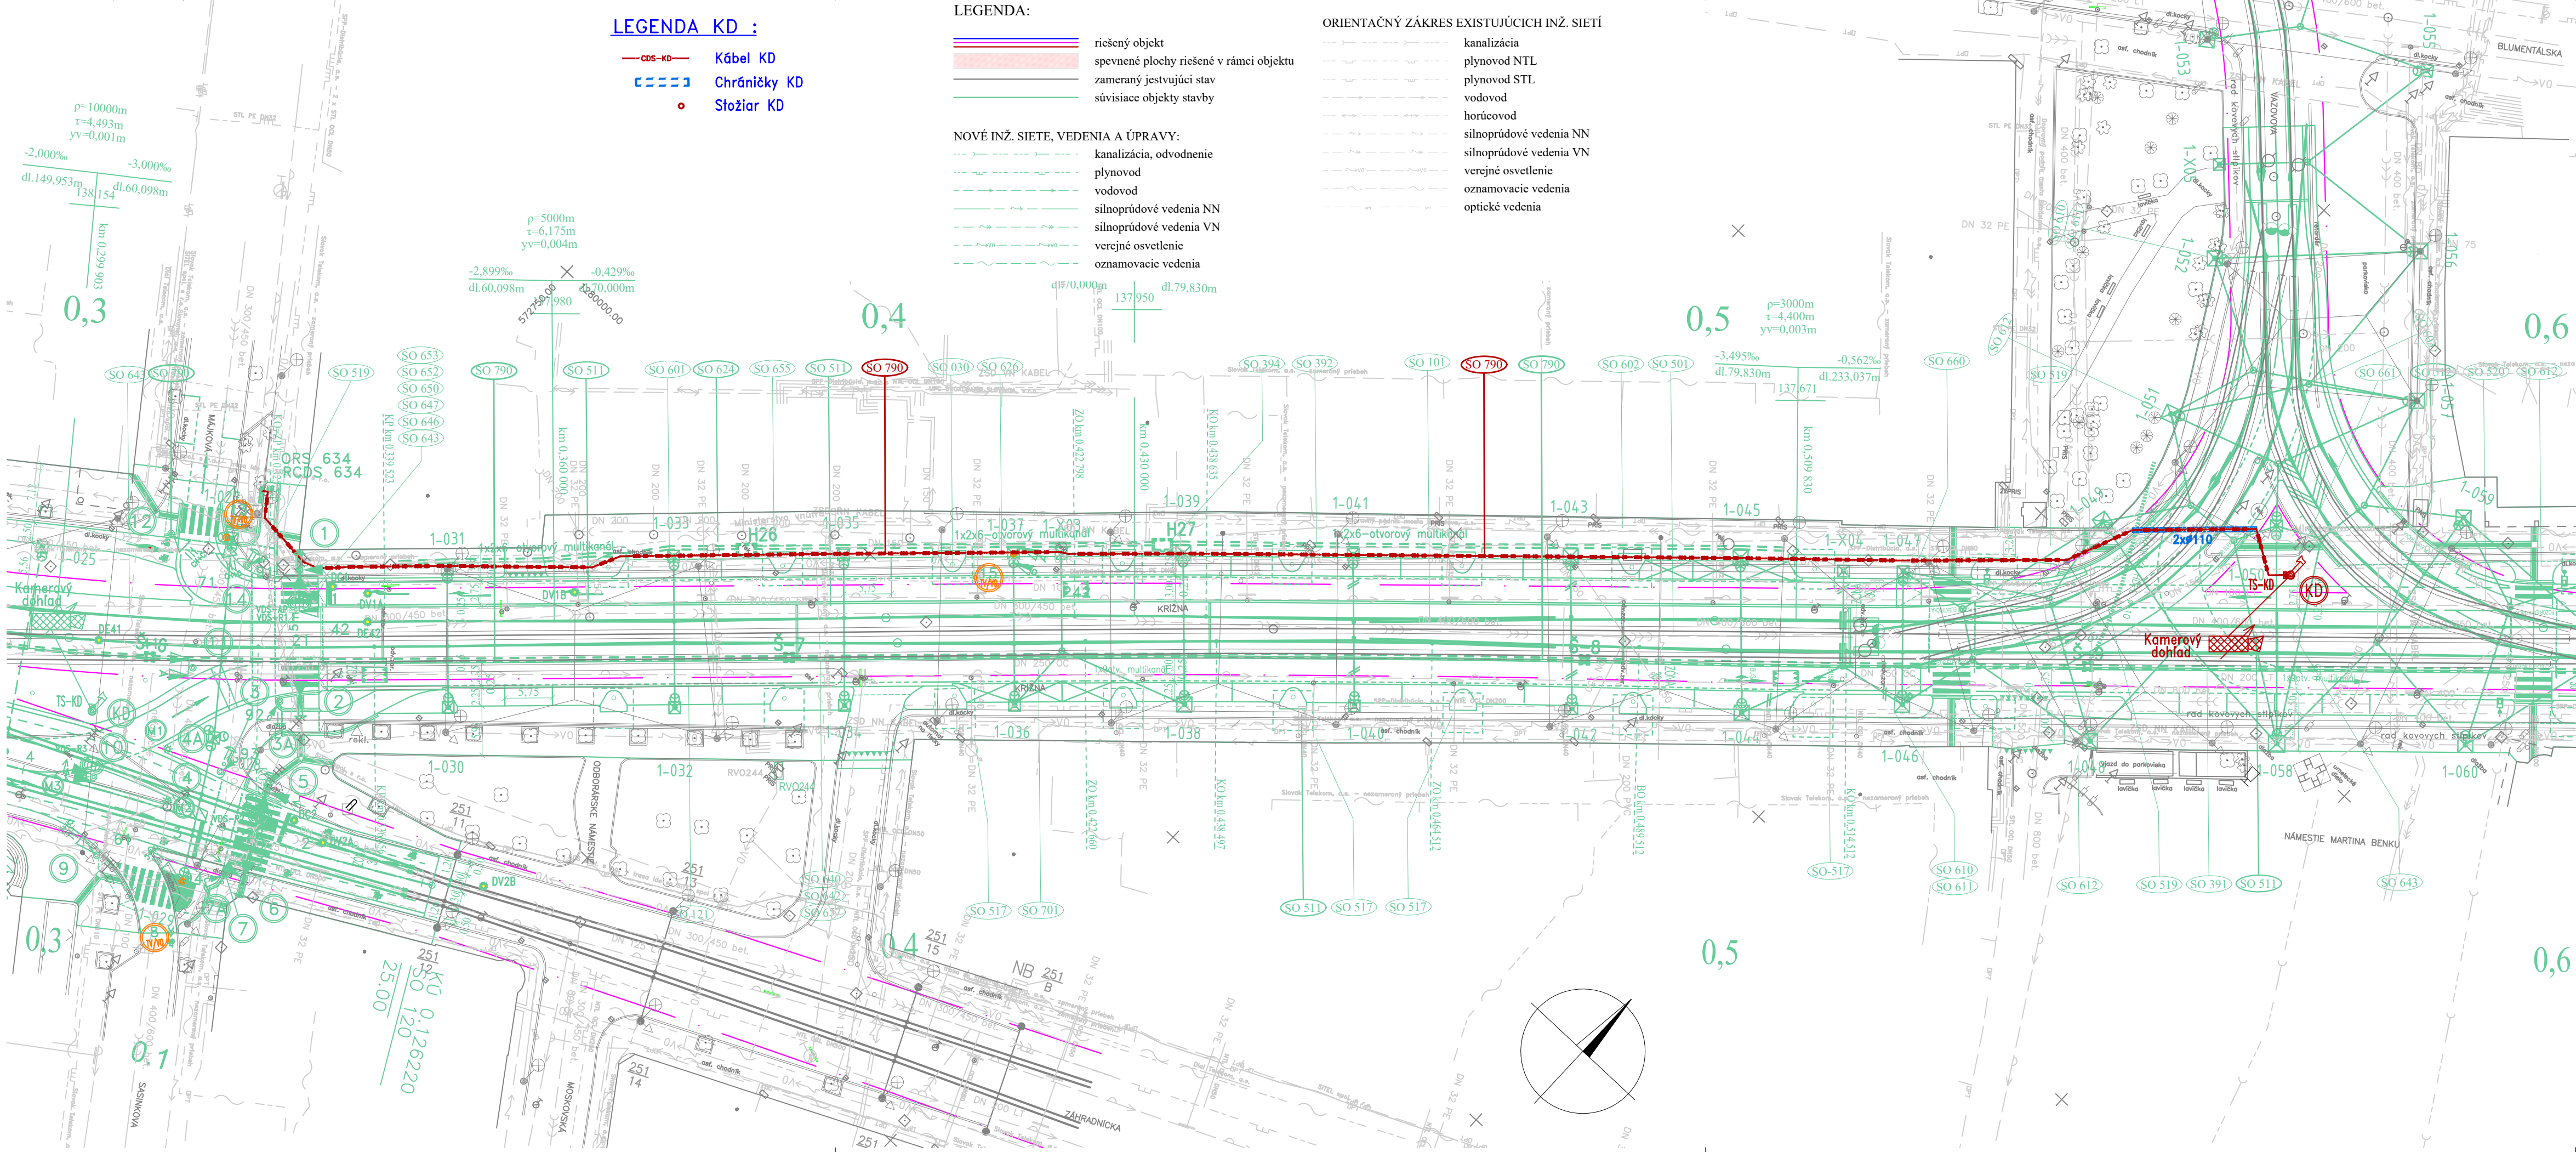

EURÓPSKA ÚNIA

Európske štrukturálne a investičné fondy

OP Integrovaná infraštruktúra 2014 – 2020

MINISTERSTVO

DOPRAVY A VÝSTAVBY

SLOVENSKEJ REPUBLIKY

# D-661

SÚRADNICOVÝ SYSTÉM S-JTSK v realizácii JTSK

VÝŠKOVÝ SYSTÉM: Bpv

NAZOV STAVBY		Modernizácia električkových tratí	
		RUŽINOVSKÁ RADIÁLA	
OBJEDNÁVATEĽ		Hlavné mesto Slovenskej republiky Bratislava	
		Primaciálne nám. 1, 814 99 Bratislava	
PROJEKTANT		DOPRAVOPROJEKT, a.s.	
		Kominárska 141/2,4	
		832 03 Bratislava	
HLAVNÝ INŽINIER PROJEKTU		Ing. Nikola Grančič	
ČÍSLO ZÁKAZKY		8632-01	
PODPIS			
PROJEKTANT OBJEKTU		Jašíkova 2, 821 03 Bratislava	
ZODPOVEDNÝ PROJEKTANT		Peter Pavelka	
VYPRACOVAL		Marcel Laurinský	
KONTROLOVAL		Ing. Ondrej Kmoško	
IDENTIFIKAČNÉ ČÍSLO PRÍLOHY		MET-RR-DSP-C-D000-66100-002-X	
PODPIS			
KRAJ: BRATISLAVSKÝ		OKRES: Bratislava I	
KATASTRÁLNE ÚZEMIE: Staré Mesto		DÁTUM	
		05.2023	
NAZOV OBJEKTU		FORMÁT	
KAMEROVÝ DOHĽAD TRIANGEL VAZOVOVA		4 x A4	
		MIERKA	
		1:500	
		STUPEŇ PD	
		DSP	
NAZOV PRÍLOHY		Č. ZÁKAZKY	
SITUÁCIA		028-14	
		Č. SÚPRÁVY	
		Č. PRÍLOHY	
		002	