


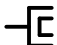



TABULKA MÍSTNOSTÍ

Č.M.	NÁZEV MÍSTNOSTI	m2	PODLAHA	STĚNY	STROP
7.01	DISPEČINK 2–nový	18,30	LINOLEUM NOVÉ	OMÍTKA	BETON
7.02	ČÁST CHODBY	13,69	LINOLEUM NOVÉ	BETON+NÁTĚR	KAZETOVÝ MINERÁLNÍ PODHLED NOVÝ
7.03	PŘEPOJOVAČ 1–stávající	35,65	LINOLEUM	OMÍTKA	BETON
7.04	DISPEČINK 1–stávající	19,52	LINOLEUM	OMÍTKA	BETON+VÝMALBA
7.05	PATROVÝ ROZVADĚČ	2,95	LINOLEUM	OMÍTKA	PODHLÉD
7.06	PŘEPOJOVAČ 2–nový	41,30	LINOLEUM NOVÉ	OMÍTKA	BETON
CELKEM MÍSTNOSTI		131,99			

LEGENDA

-  DATOVÁ DVOUZÁSUVKA
-  ČTEČKA PŘÍSTUPOVÉHO SYSTÉMU
-  ELEKTROMECHANICKÝ ZÁMEK

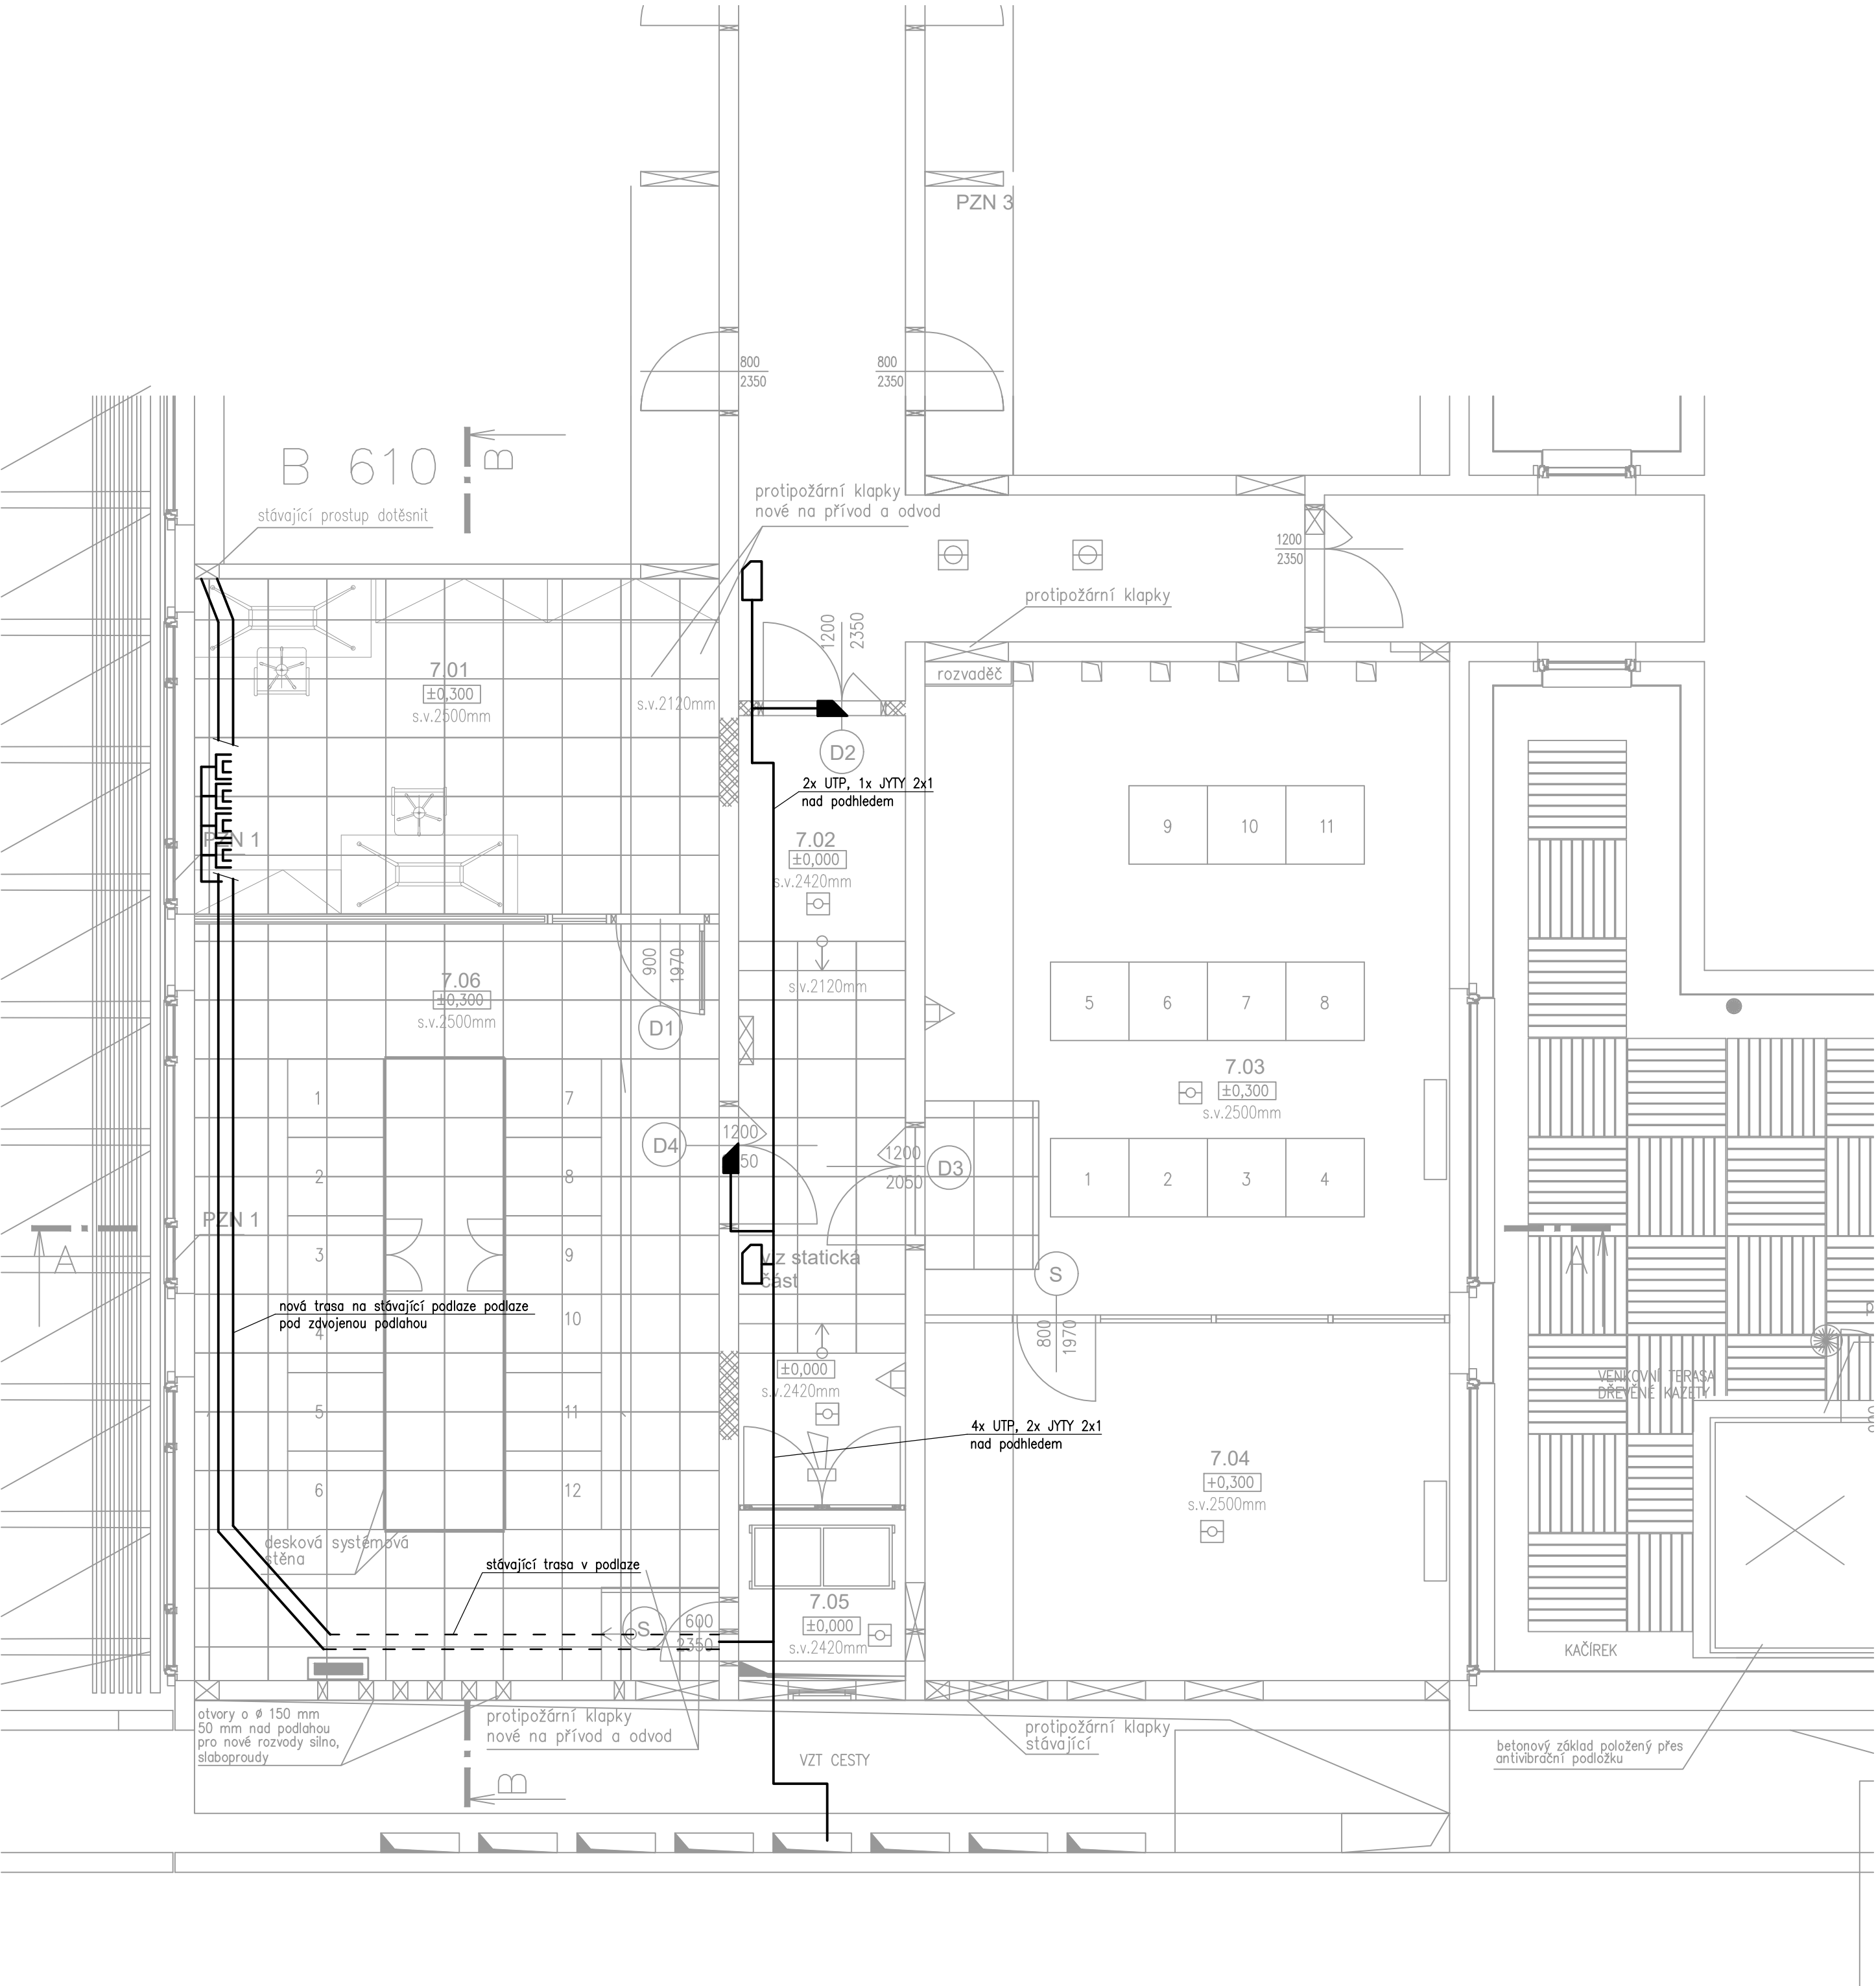

±0,000 =250,85 m.n.m.		VERZE:	a	PARE:
 Q PROJEKT Bohuslava ze Švamberka 8 Praha 4 140 00 tel./fax: +420-261 216 619 e-mail: q-projekt@q-projekt.cz	GEN.PROJEKTANT :		Ing. Jaroslav Borovička	
	VYPRACOVAL :		Ing. Jiří Šotola	
	INVESTOR :		Český rozhlas Vinohradská 1409/12, Praha 2	
	MÍSTO :		Český rozhlas Římská 385/13, Praha 2	
	AKCE :		Modernizace hlavního přepojovače	
obsah výkresu		SLABOPROUD		č. výkresu
VÝŘEZ PŮDORYSU 7.NP-6.PATRO				D.1.4.6.2
č. zakázky	formát	6A4	datum	02/2025
	účel	DPS		
	měřítko	1:50		