




REZ 3-3, M1:25

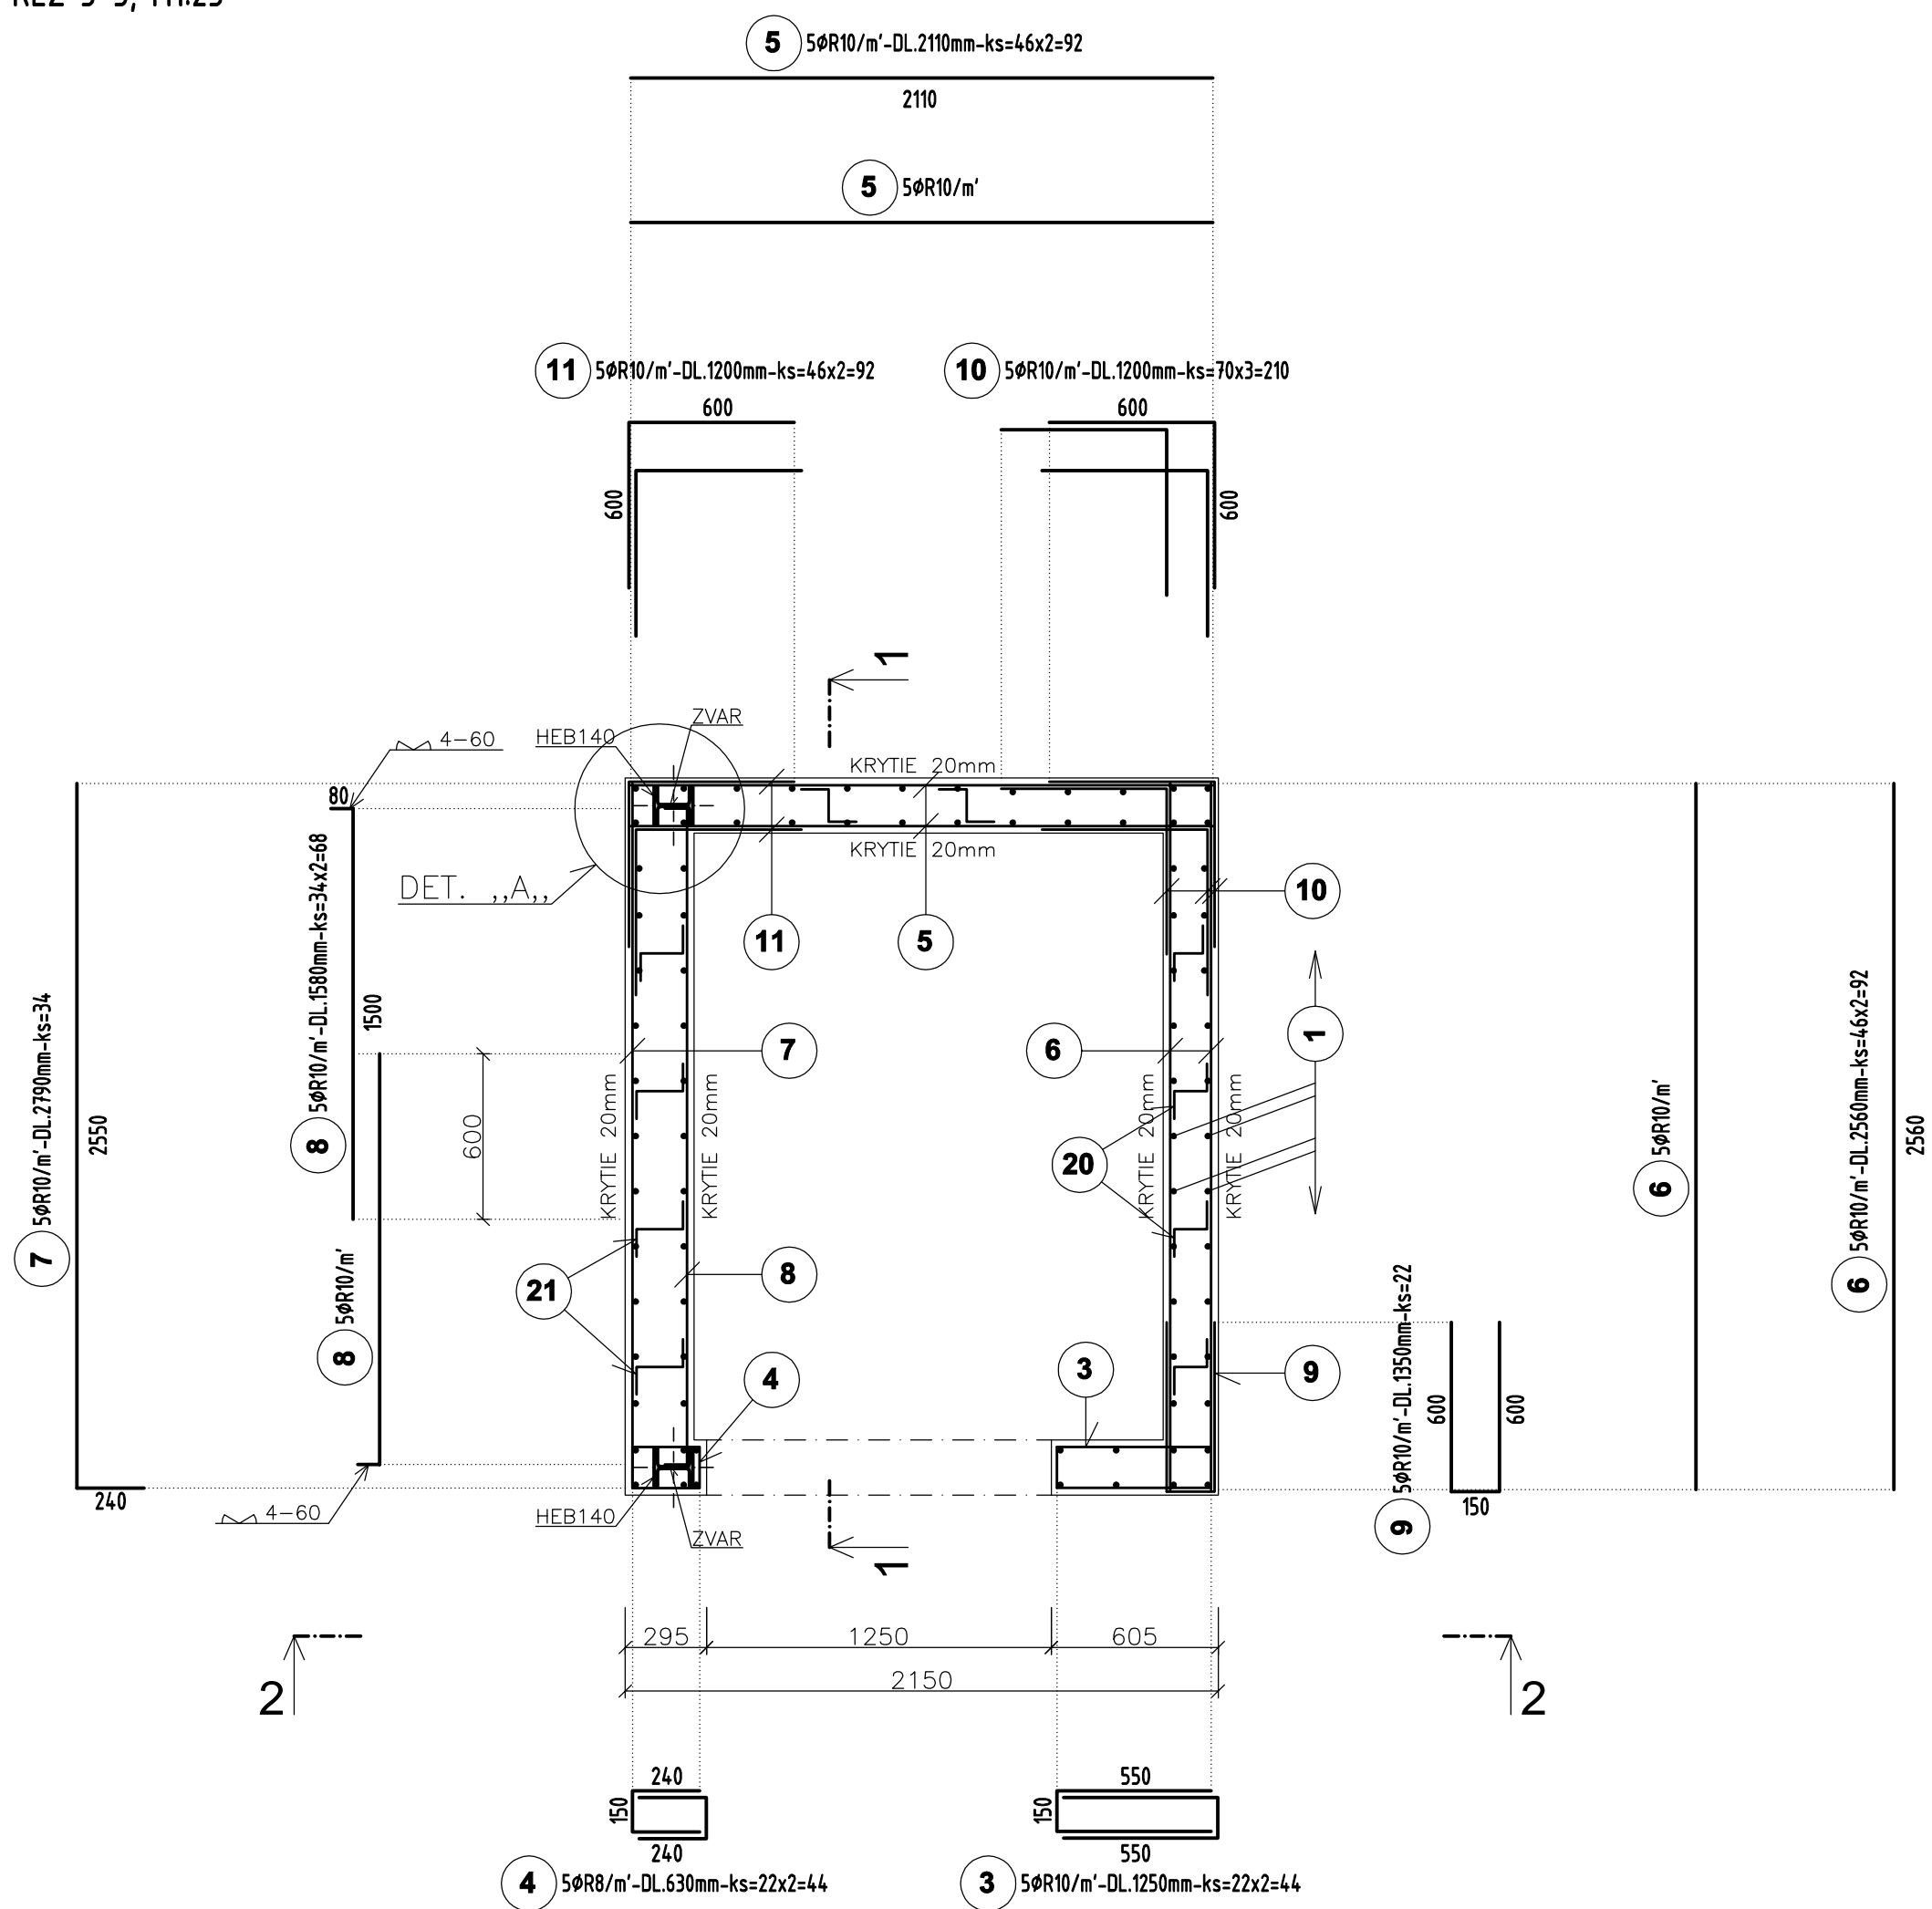



REZ 4-4, M1:25

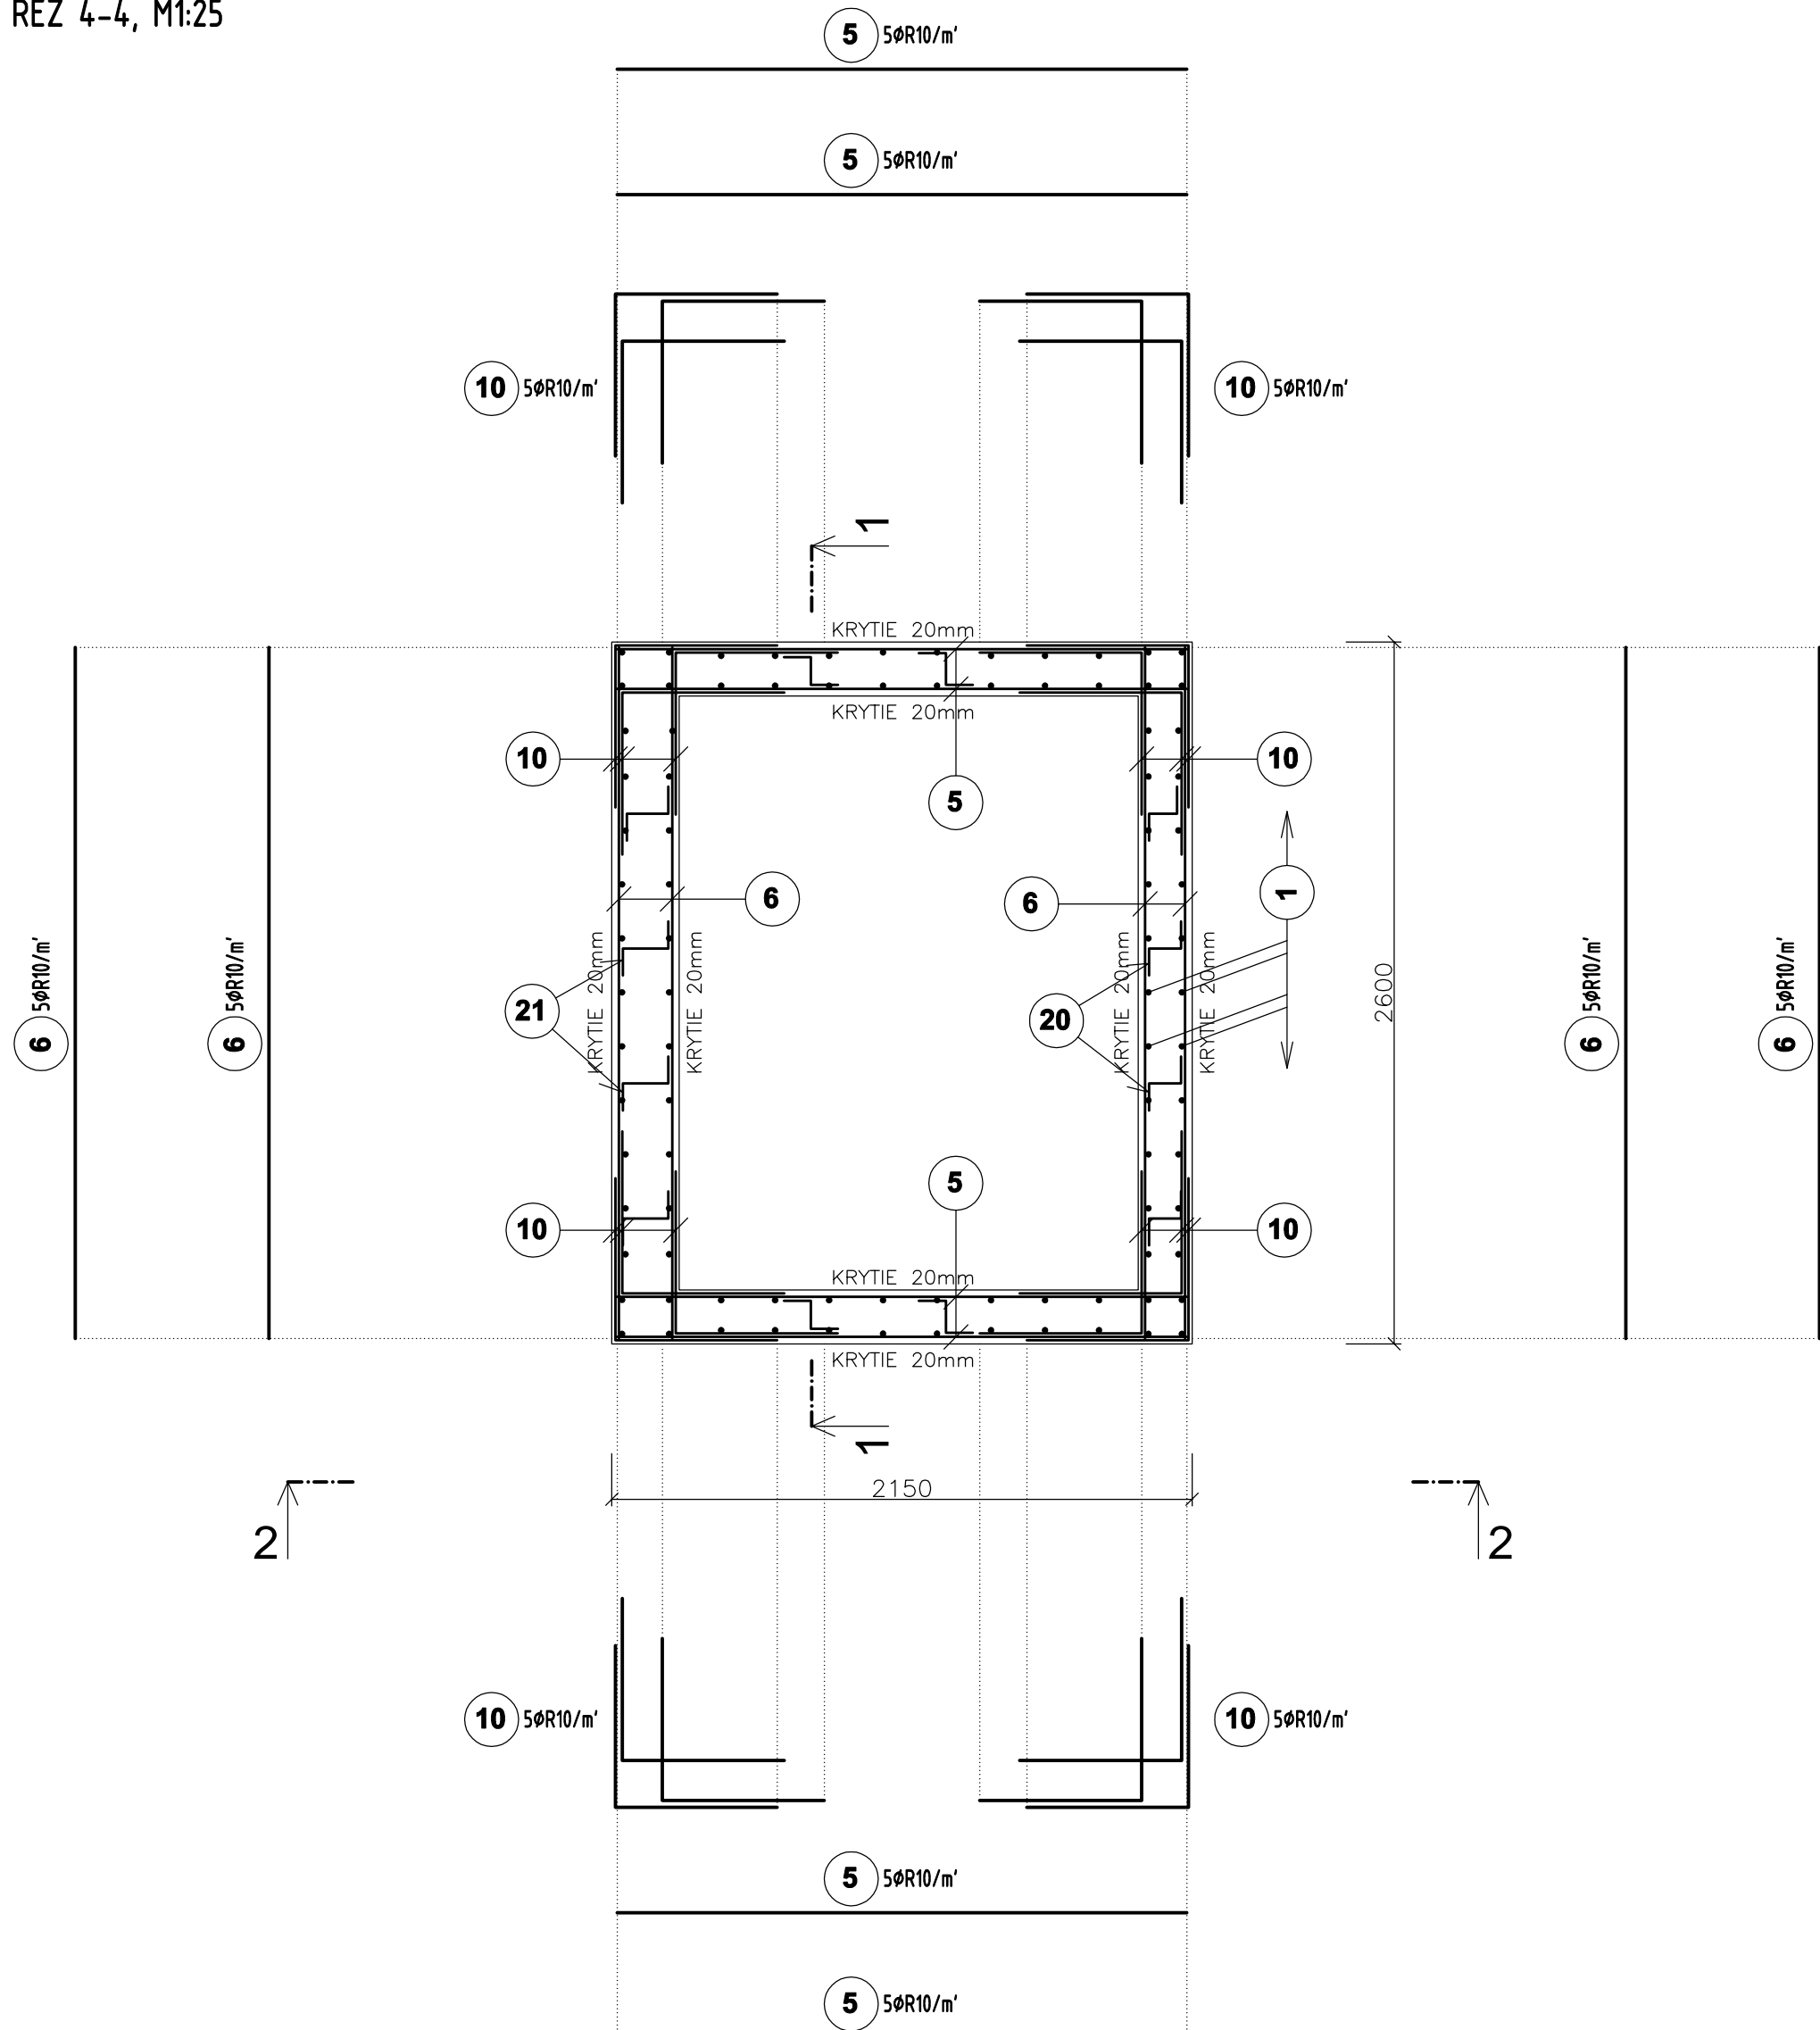

REZ 1-1, M1:25

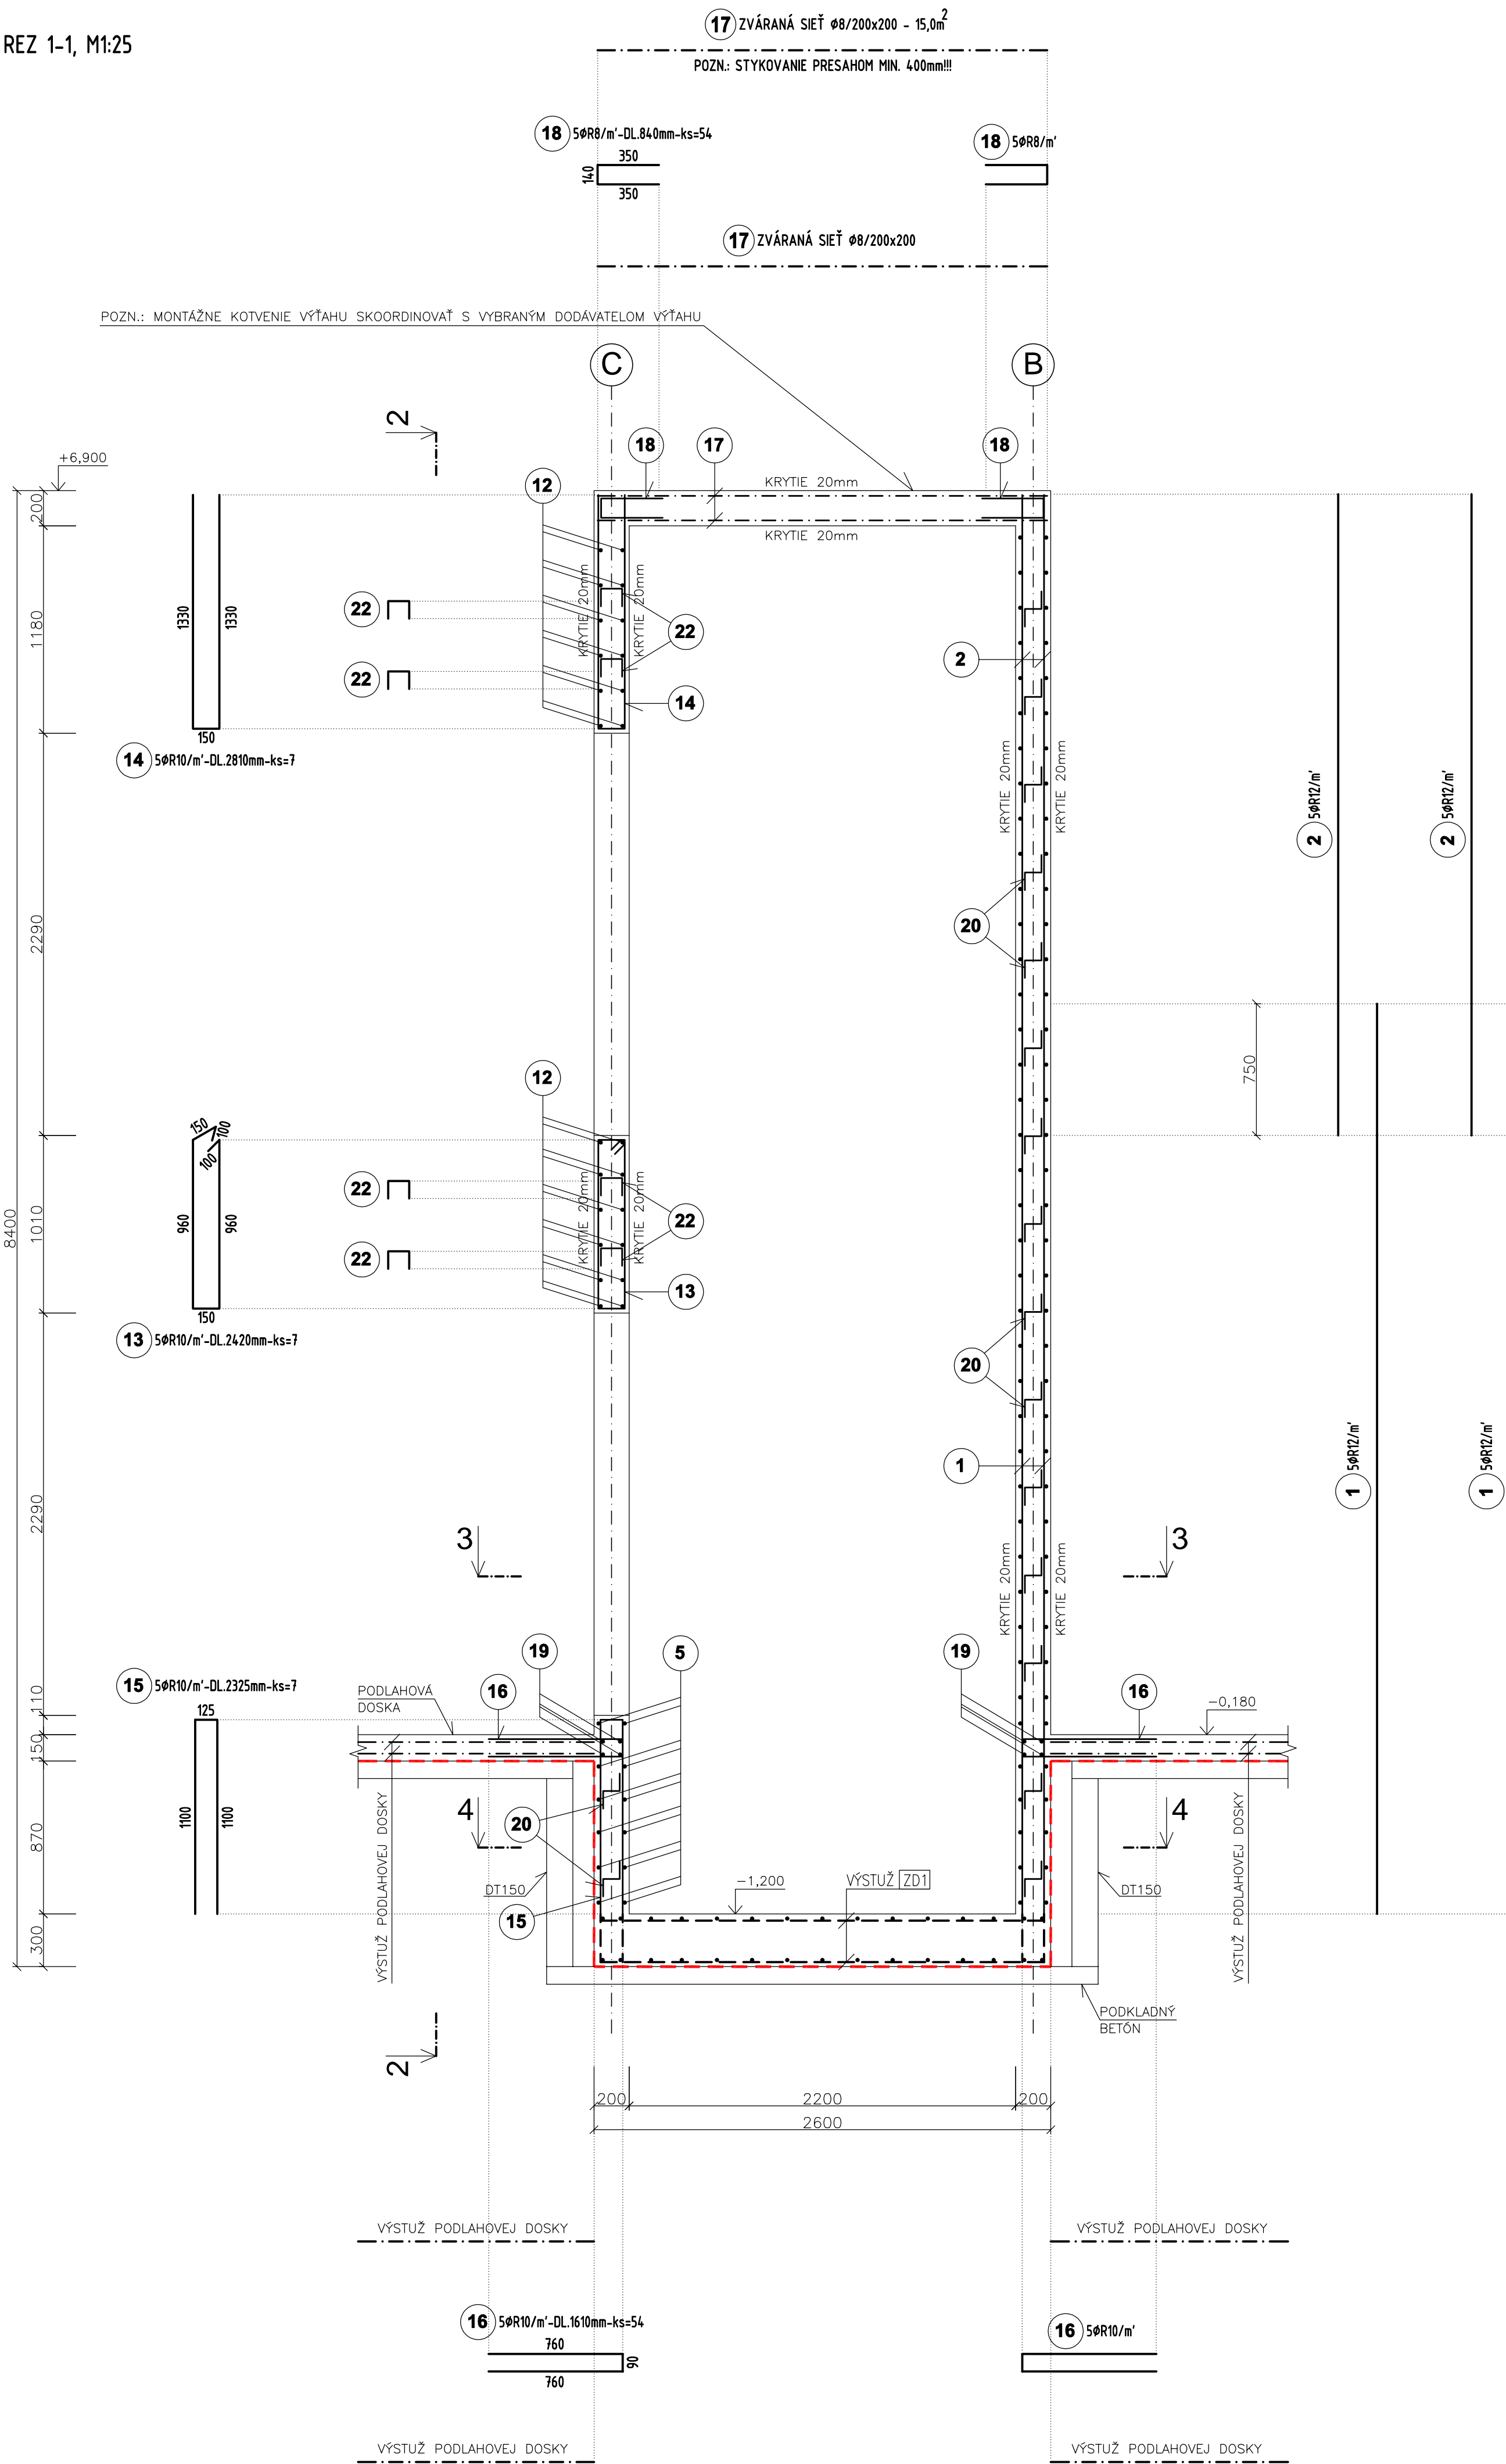

DETAIL „A„
PÔDORYS, M1:10

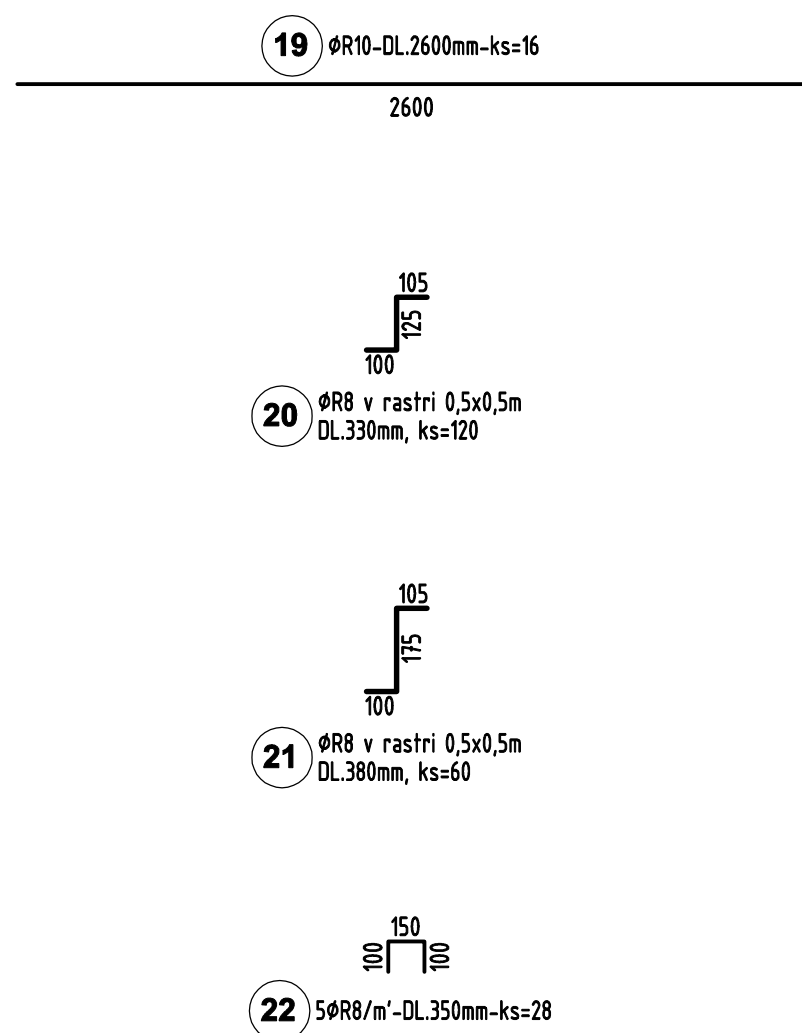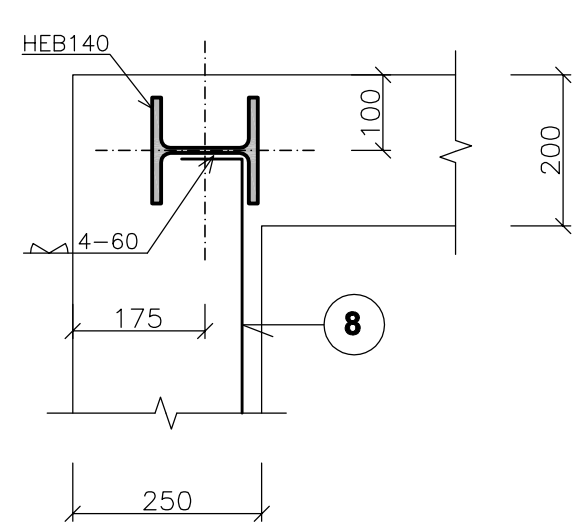

LEGENDA :

— — — HYDROIZOLÁCIA



POUŽITÉ MATERIÁLY :

BETÓN EN206-1 - C25/30 - XC1 (SK) - Cl 0.4 - Dmax 8mm - S3 - PLECHODOSKA

BETÓN EN206-1 - C25/30 - XC2 (SK) - Cl 0.4 - D_{max} 16mm - S3 - ZÁKLADY

VÝSTUŽ S500B

ZVÁRANÁ SIEŤ BS

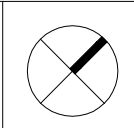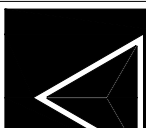SO 101 : ±0,000 - +158,450 m.n.m.							
NÁZOV PROJEKTU		KULTÚRNE STREDISKO A KNIŽNICA ŽARNOVICKÁ - RAČA					
MIESTO STAVBY		Žarnovica 9502/7, 831 06 Bratislava Nový investičný objekt parciel E.: 5131/9 zároveň stavebné parcely E. 5135, 51320, 51321					
STAVEBNÍK		Mestská časť Bratislava - Rača Kubačova 21, 831 06 Bratislava - mestská časť Rača					
GENERÁLNY PROJEKTANT		young s architekt s.r.o. Belova 390/8 851 07 Bratislava - Petržalka					
AUTORI PROJEKTU		Ing.arch. Jozef Bátor, PhD. Ing.arch. Tomáš Medveď Ing.arch. Michaela Perepřová					
							
		010005-5_010005-5					
SPRACOVATEĽ PROFESIE		DÍRNA PROJEKT s.r.o. Ponarské 240 908 22 Ponarské					
ZODPOVEDNÝ PROJEKTANT		Ing. Pavol Dima					
KONTROLNÁ VÝPRAVOVÁĽ		Ing. Pavol Dima Ing. Pavol Dima					
STAVEBNÝ OBJEKT		SO 101					
ETAPA		1. ETAPA					
ČASŤ PD		E.1.1.2 - STATIKA					
OBŠAH VÝKRESU		VÝSTUP ŠACHTY VŮŠÍ					
MIERKA		FORMÁT				1:25	
ROZMER		DÁTUM				86x1188 09/2025	
ČÍSLO PROJEKTU	KOD PROJEKTU	STAVBA	KOD STAVBY	STAVEBNÝ OBJEKT	ČÍSLO VÝKRESU	REVIEW	PRIE
030	KCR	RP	E.1.1.2	SO 101	E.1.1.2_09	00	