



1.NP

NÍZKOTEPLNÉ PODLAHOVÉ VYKUROVANIE


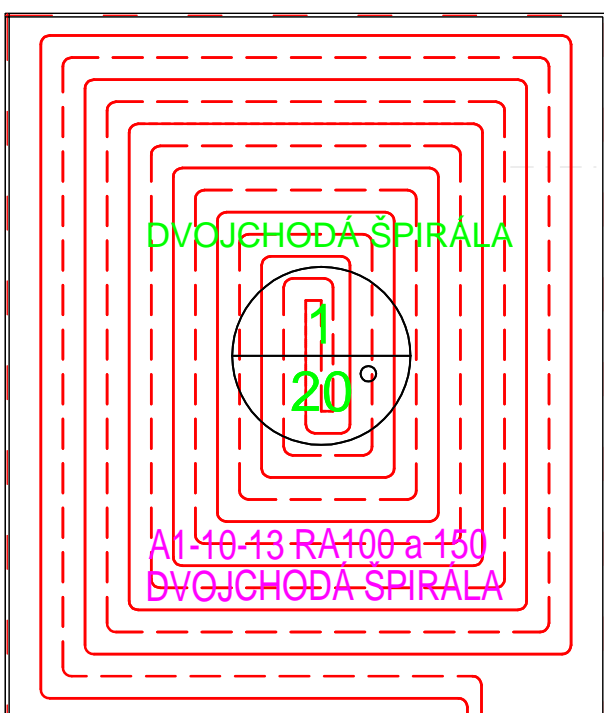


PODLAHOVÉ VYKUROVANIE

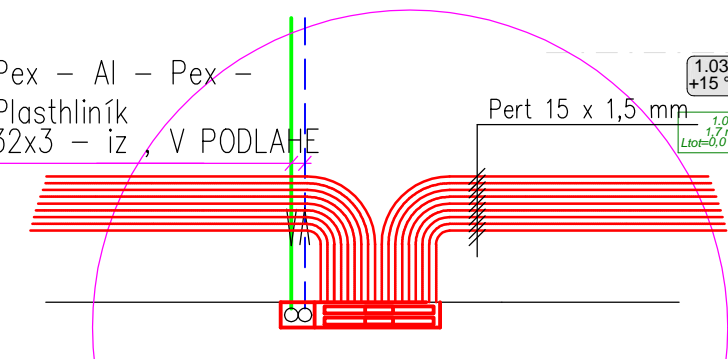

PODLAHOVÉ VYKUROVANIE

SCHEMA ZAPOJENIA PODLAHOVÉHO VYKUROVANIE

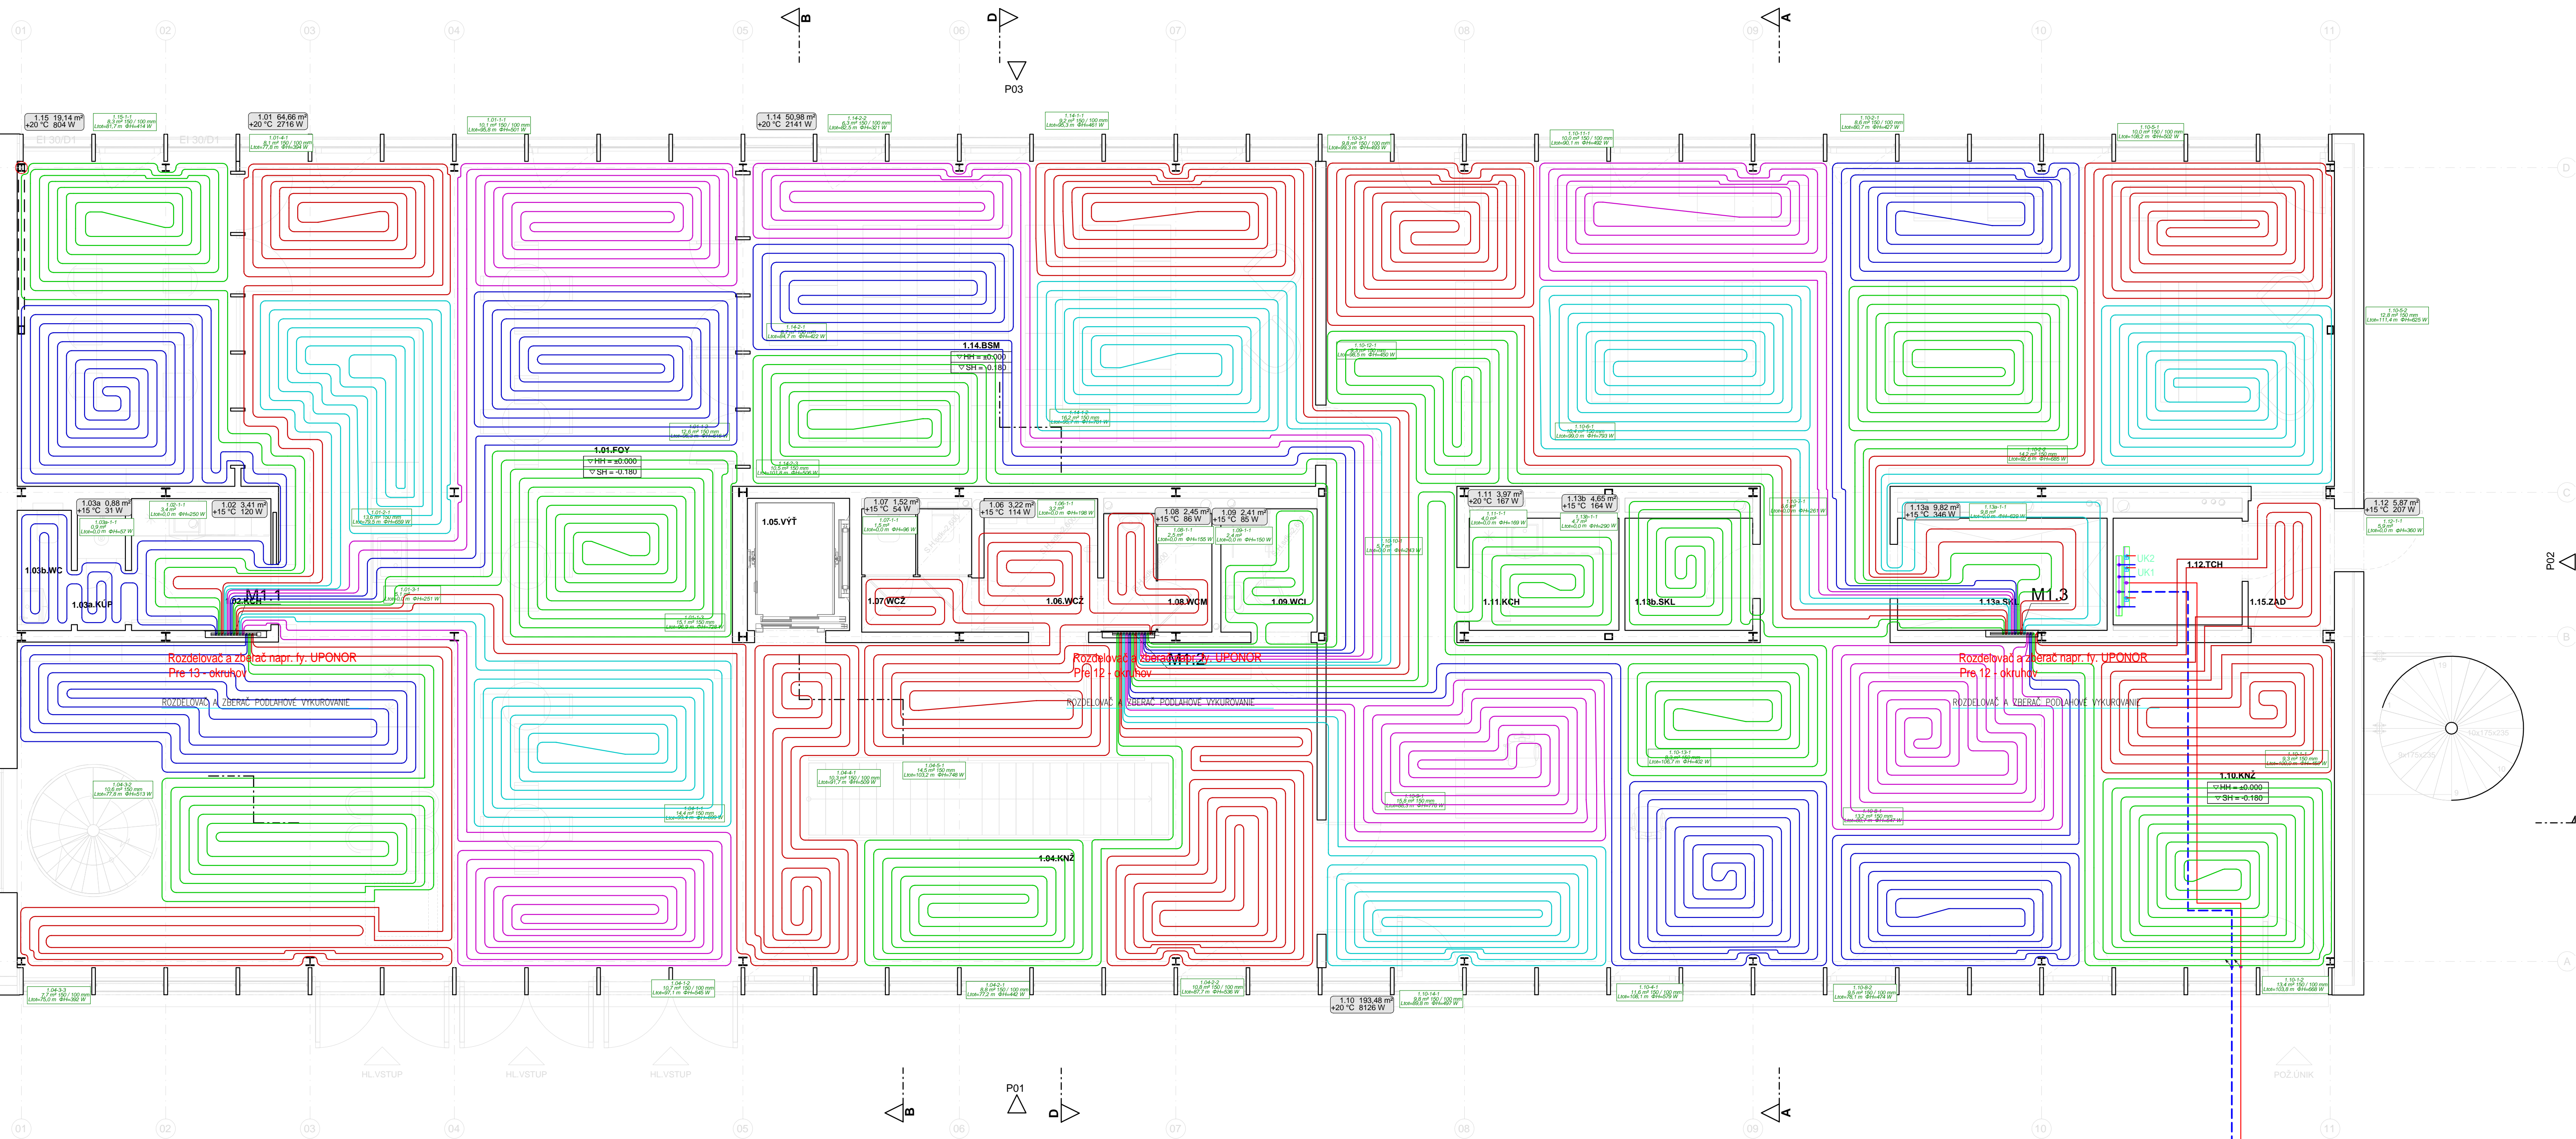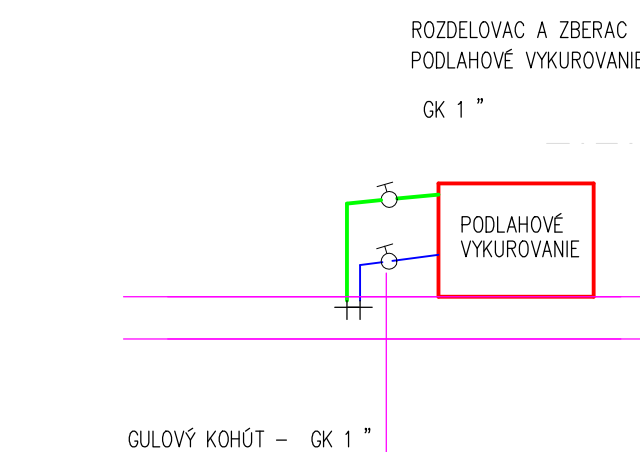

1.NP

NÍZKOTEPLNÉ PODLAHOVÉ VYKUROVANIE NÁPR. TYP - SYSTÉMOM UPONOR, DIAM. NÁPR. CABOTHERM 12.3, RÚRKY 17x2,0 DIAM. 15 x 1,5 mm ULOŽENÉ NA SYSTÉMOVUJ PLATNI HR. 30 mm, resp. 10 mm + IZOLÁCIA STAVBY ZAJARIE NA PEVNÝ V NÁSLAPNEJ VRSTVE PODLAHY + DODANÁ STAVBY

NÍZKOTEPLNÉ PODLAHOVÉ VYKUROVANIE, POKLADKA SYSTÉMOM DVOJCHODÁ ŠPIRÁLA, TYP UPONOR, DIAM. 15 x 1,5 mm ULOŽENÉ NA SYSTÉMOVUJ PLATNI HR. 30 mm, resp. 10 mm + IZOLÁCIA STAVBY ZAJARIE NA PEVNÝ V NÁSLAPNEJ VRSTVE PODLAHY + DODANÁ STAVBY

POZNÁMKA: HORIZONTÁLNY RZDZOV VYKUROVACIEJ POTRUBA JE VEDENÝ V PODLAHE

TABUĽKA MIESTNOSTÍ 1. NP		
Č. M.	NÁZOV MIESTNOSTI	PLOCHA (m ²)
1.01.FOY	FOYER	152,39
1.02.KCH	KUCHYNKA	5,09
1.03a.KÚP	KÚPEĽNA PRE PERSONÁL	1,60
1.03b.WC	WC	1,80
1.04.KNŽ	KNÍŽNICA - VSTUP	55,14
1.05.VÝT	VÝTAH	3,94
1.06.WCŽ	WC PREDŠIEŇ	4,20
1.07.WCŽ	WC ŽENY	3,70
1.08.WCM	WC MUŽI	3,56
1.09.WCI	WC IMOBILNÝ	3,28
1.10.KNŽ	KNÍŽNICA	195,10
1.11.KCH	KUCHYNKA	4,64
1.12.TCH	TECHNICKÁ MIESTNOSŤ	3,81
1.13a.SKL	SKLAD	6,50
1.13b.SKL	SKLAD	3,96
1.14.BSM	BESEDNÁ MIESTNOSŤ	53,29
1.15.ZAD	ZADVERIE	3,14
		505,14 m ²

SO 101: ±0,000+158,450 m.n.m.

NÁZOV PROJEKTU		KULTÚRNE STREDISKO A KNÍŽNICA ŽARNOVICKÁ - RAČA			
Miesto stavby	Žarnovická 950/7, 831 04 Bratislava Hlavný stavebný objekt parcely č. 513/19 inžinierske siete parcely č. 513/5, 513/20, 513/21				
Staviteľ	Mestská časť Bratislava - Rača Kubelčova 21, 831 04 Bratislava - mestská časť Rača				
Generálny projektant	Ing. arch. Jozef Bátor, PhD. Bátorská 39/60B 831 07 Bratislava - mestská				
Autori projektu	Ing. arch. Jozef Bátor, PhD. Ing. arch. Tomáš Nester Ing. arch. Michalová Pavlína				
SPRACOVATEĽ PROJEKTU	ING. ELIAB BITEK				
ZODPOVEDNÝ PROJEKTANT	ING. ELIAB BITEK				
KONTROLOVAL	ING. ELIAB BITEK				
VYPRACOVAL	ING. ELIAB BITEK				
STAVEBNÝ OBJEKT	SO 101		MIERKA		1 : 50
STÁPIA	1. ETAPA		FORMÁT		12 x x A4
ČASŤ PD	E-1.1.4 - VYKUROVANIE		ROZMER		XXX x XXX
OBŠAH VÝKRESU	PODROBYS 1.NP - PODLAHOVÉ VYKUROVANIE				
OBŠAH VÝKRESU	OBŠAH VÝKRESU	STAVEBNÝ OBJEKT	OBŠAH VÝKRESU	OBŠAH VÝKRESU	OBŠAH VÝKRESU
044	KCR	RP	E-1.1.4	SO 101	UK-103
					00
					02/2025
					FIN