


BITAGIT S
2 x IZOSID
VYROVNÁVACÍ POTER 2,5 cm
PZD

BITAGIT S 2 x
2 x IZOSID
PANEL SPIROL

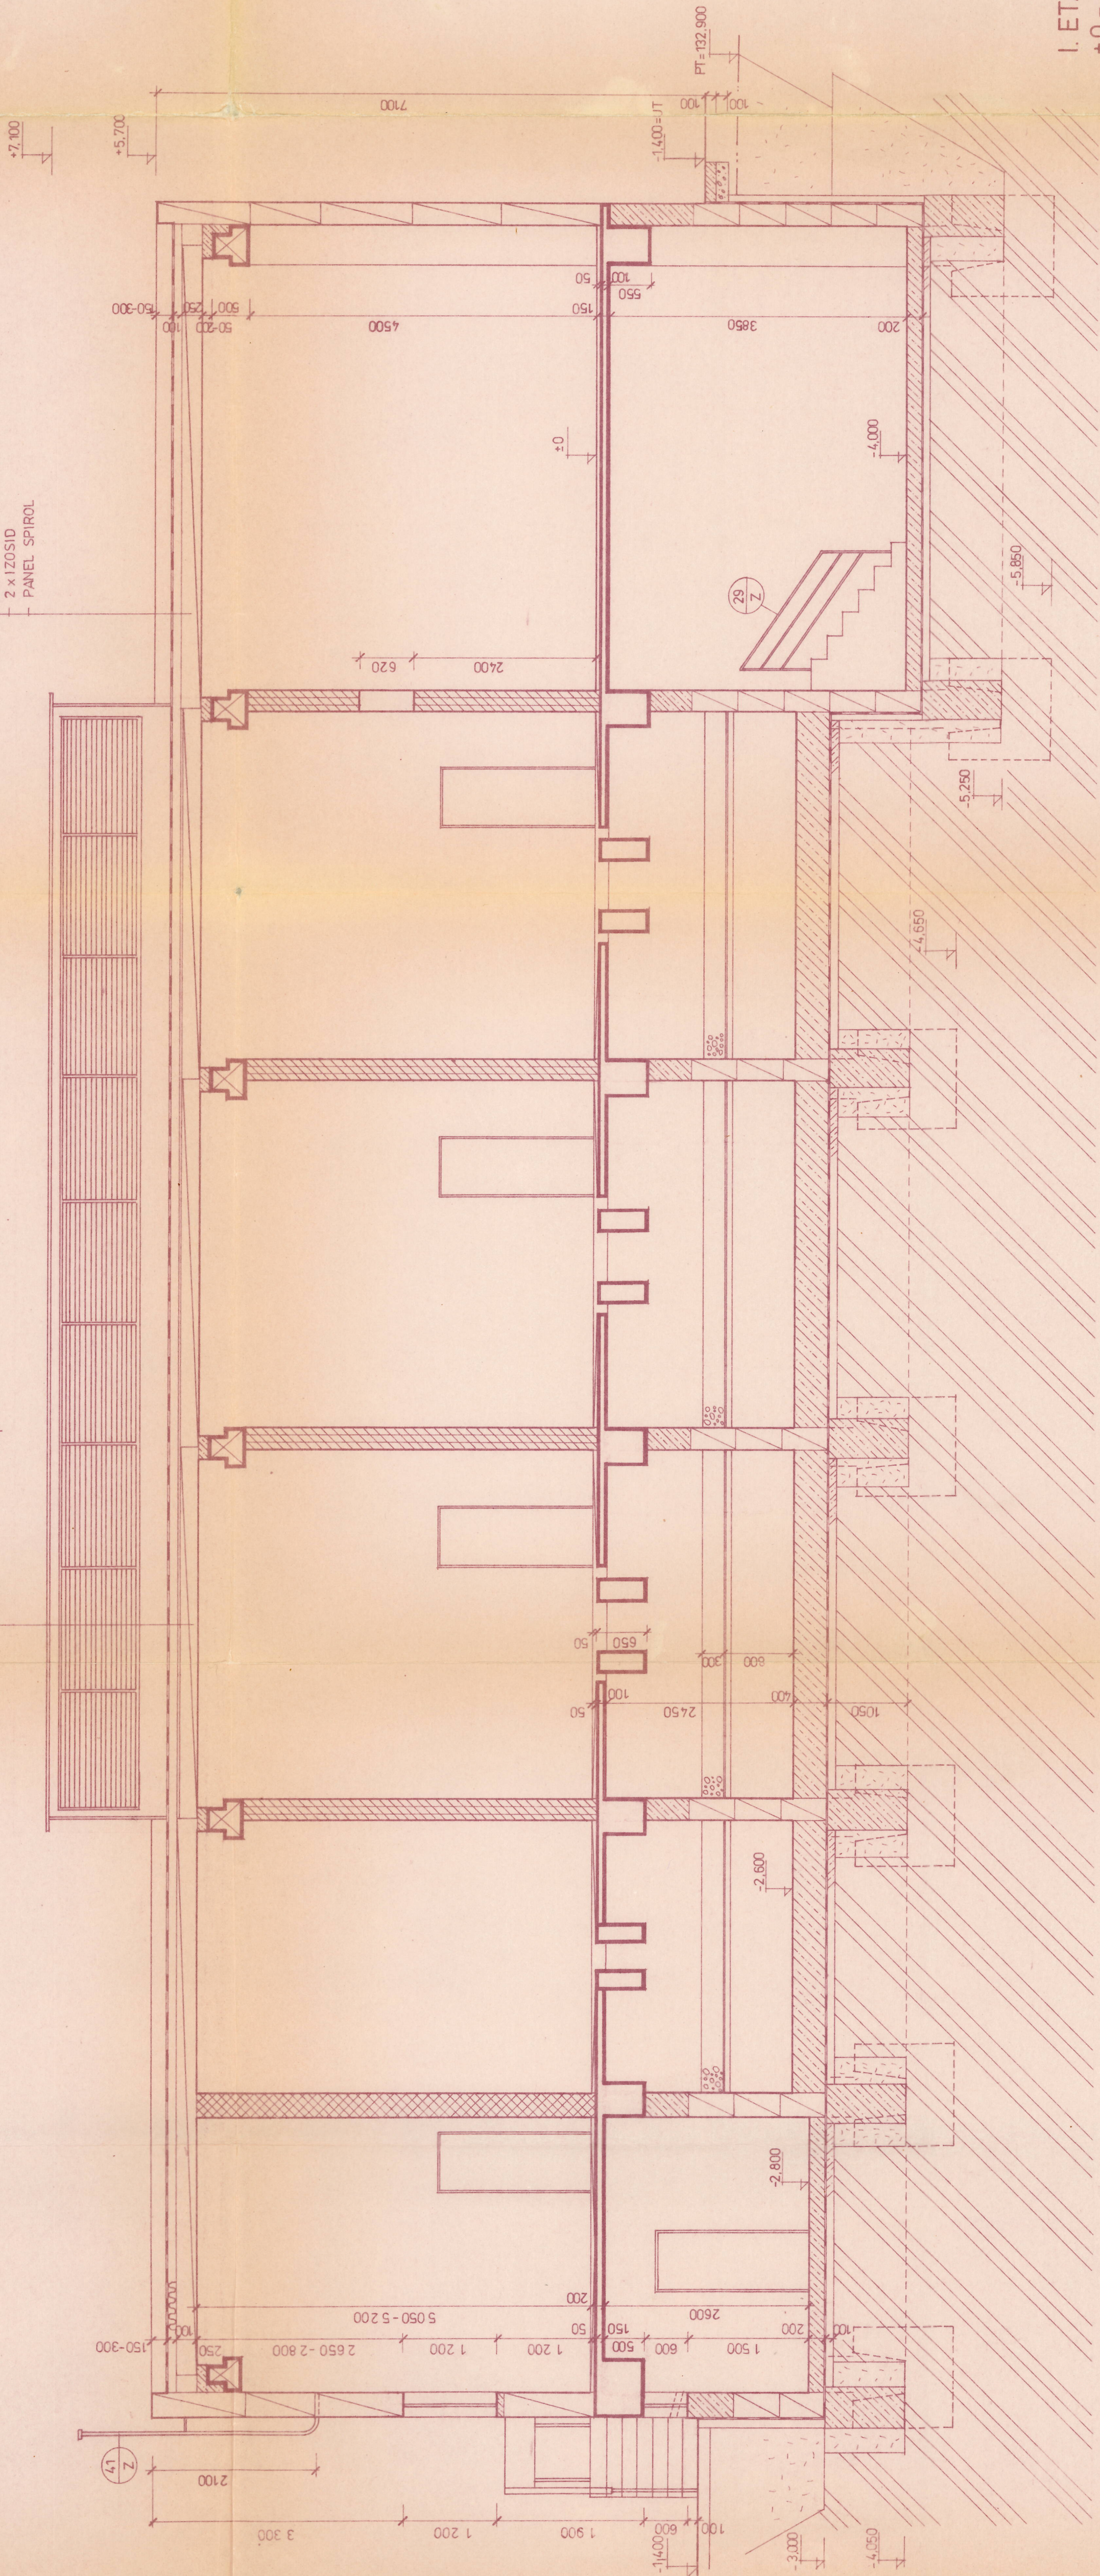

LEGENDA

- KERAMICKÝ OBVODOVÝ PANEL
- TEHLA CD IVA NA MC 50
- SUTER, BLOK NBZ
- PROSTÝ BETÓN B 135
- ŽELEZOBETÓN

Dodávateľ: Okresný stavebný úrad
Popis: 35

Projektová dokumentácia opísaná
podľa skutočného prevedenia
funkcia: starobýdlivo
podpis: [signature]
dátum: 1. 1. 1988

I. ETAPA
± 0 = 134,700 Bpv.

D 301-00 a

vypracoval SLÁDEKOVÁ kreslil SLÁDEKOVÁ	zodp. proj. SLÁDEKOVÁ	tech. kontrola ING. ZELINOVÁ	ved. strediska ING. ARCH. DZURENKA	inž. riadiť ING. KOČKA	DOPRAVOVÝ PROJEKT stredisko 34 Bratislava, Komárňská 2-4
kraj BRATISLAVA	HL. M. SSR	ONV BRATISLAVA II	investor DPMB BRATISLAVA	formát 7 A4	formát 7 A4
TROLEJBUSOVÁ DOPRAVA V BRATISLAVE JUHOVÝCHODNÁ OBLASŤ GAGARINOVÁ - DOULNÉ HONY MENIAREN				štúpeň VP	štúpeň VP
				čís. zadávk 28.41-07	čís. zadávk 28.41-07
				arch. číslo 1923	číslo správy 6
REZ B-B'				mierka 1:50	číslo výkresu 1/11