


PROJEKT  
ZAGOSPODAROWANIA  
TERENU

DROGA POŻAROWA NR 21

RYS. 2.3

SKALA 1:500

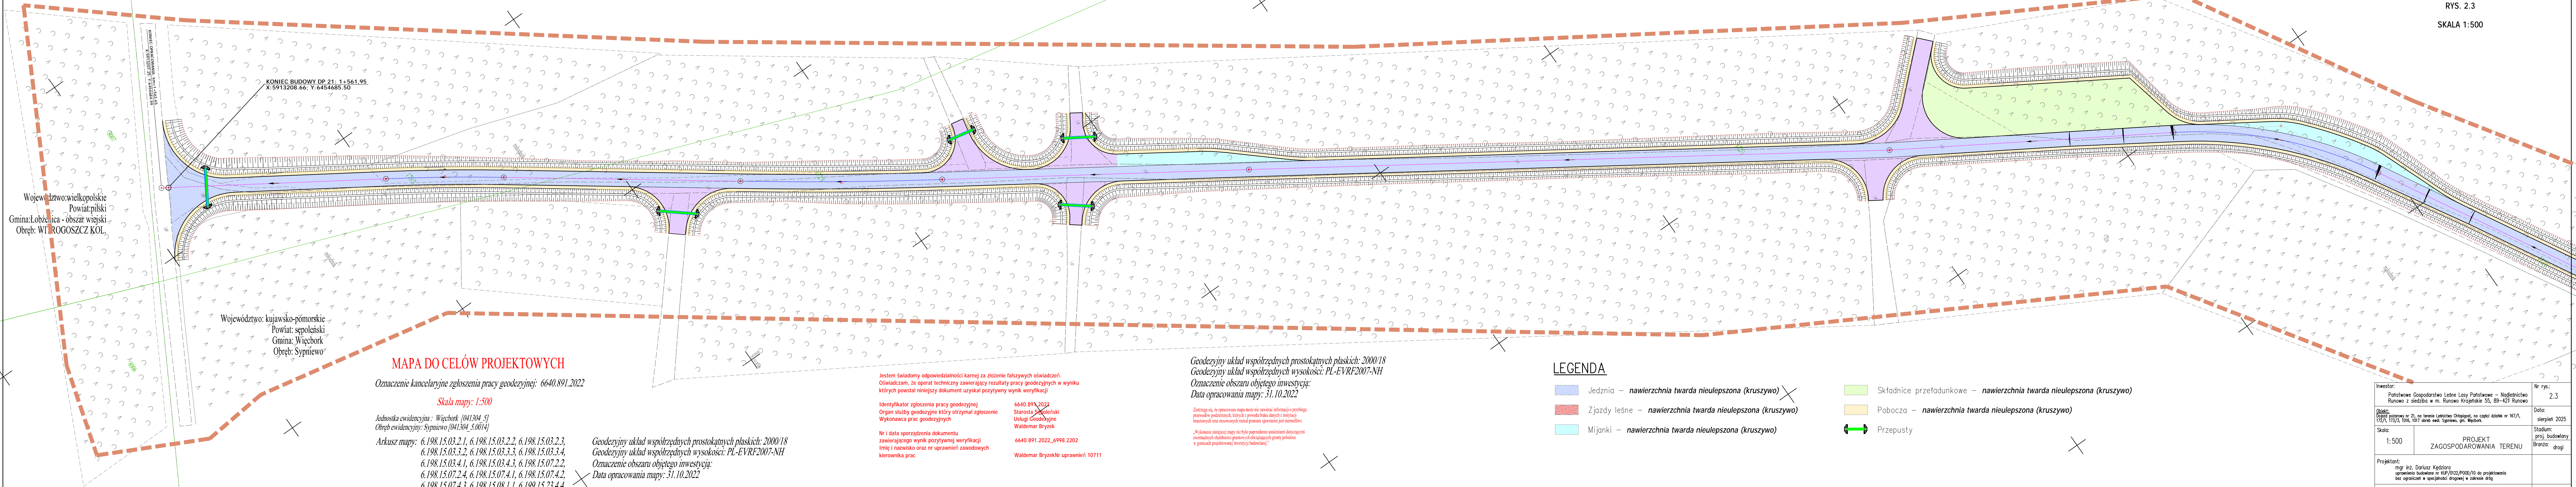

MAPA DO CELÓW PROJEKTOWYCH

Oznaczenie kancelaryjne zgłoszenia pracy geodezyjnej: 6640.891.2022

Skala mapy: 1:500

Jednostka ewidencyjna : Więcbork [041304\_5]

Obręb ewidencyjny: Sypniewo [041304\_5.0014]

Arkusz mapy: 6.198.15.03.2.1, 6.198.15.03.2.2, 6.198.15.03.2.3, 6.198.15.03.3.2, 6.198.15.03.3.3, 6.198.15.03.3.4, 6.198.15.03.4.1, 6.198.15.03.4.3, 6.198.15.07.2.2, 6.198.15.07.2.4, 6.198.15.07.4.1, 6.198.15.07.4.2, 6.198.15.07.4.3, 6.198.15.08.1.1, 6.199.15.23.4.4

Geodezyjny układ współrzędnych prostokątnych płaskich: 2000/18  
Geodezyjny układ współrzędnych wysokości: PL-EVRF2007-NH  
Oznaczenie obszaru objętego inwestycją:  
Data opracowania mapy: 31.10.2022

Jestem świadomy odpowiedzialności karnej za złożenie fałszywych oświadczeń.  
Oświadczam, że operat techniczny zawierający rezultaty pracy geodezyjnych w wyniku których powstał niniejszy dokument uzyskał pozytywny wynik weryfikacji

Identyfikator zgłoszenia pracy geodezyjnej  
Organ służby geodezyjne który otrzymał zgłoszenie  
Wykonawca prac geodezyjnych

Nr i data sporządzenia dokumentu  
zawierającego wynik pozytywnej weryfikacji  
Imię i nazwisko oraz nr uprawnień zawodowych  
kierownika prac

6640.891.2022  
Starosta Sejmowski  
Usługi Geodezyjne  
Waldemar Bryzek

6640.891.2022\_6998.2202  
Waldemar BryzekNr uprawnień 10711

Geodezyjny układ współrzędnych prostokątnych płaskich: 2000/18  
Geodezyjny układ współrzędnych wysokości: PL-EVRF2007-NH  
Oznaczenie obszaru objętego inwestycją:  
Data opracowania mapy: 31.10.2022

Zastrzegam, że opracowana mapa może nie zawierać informacji o przebiegu  
przewodów podziemnych, których z powodu braku danych z mapy  
brunatowych oraz stosowanych metod pomiaru upewnienie jest niemożliwe

„Wykonanie niniejszej mapy nie było poprzedzone ustaleniami dotyczącymi  
ewentualnych służebności gruntowych obciążających grunty położone  
w granicach projektowanej inwestycji budowlanej.”

LEGENDA

- Jedźnia — nawierzchnia twarda nieulepszona (kruszywo)  
Zjazdy leśne — nawierzchnia twarda nieulepszona (kruszywo)  
Mijanki — nawierzchnia twarda nieulepszona (kruszywo)

- Składnice przetadunkowe — nawierzchnia twarda nieulepszona (kruszywo)  
Pobocza — nawierzchnia twarda nieulepszona (kruszywo)  
Przepust

Investor: Państwowe Gospodarstwo Leśne Lasy Państwowe – Nadleśnictwo Runowo z siedzibą w m. Runowo Krajeńskie 55, 88-421 Runowo	Nr rys.: 2.3
Opis: Projekt pożarowy nr 21, na terenie Leśnictwa Chłapigost, na części działek nr 167/1, 172/1, 173/3, 1016, 1017 obręb ewd. Sypniewo, gm. Więcbork.	Data: sierpień 2025
Skala: 1:500	Stadium: proj. budowlany
Projektant: mgr inż. Dariusz Kędziara uprawnienia budowlane nr KUP/0122/P000/10 do projektowania bez ograniczeń w specjalności drogowej w zakresie dróg	Bransza: drogi
Sprawdzający: mgr inż. Lator Ziomek uprawnienia budowlane do projektowania bez ograniczeń w specjalności inżynierskiej drogowej nr nr. KUP/0115/P000/14	