


## DrogaPożarowa3

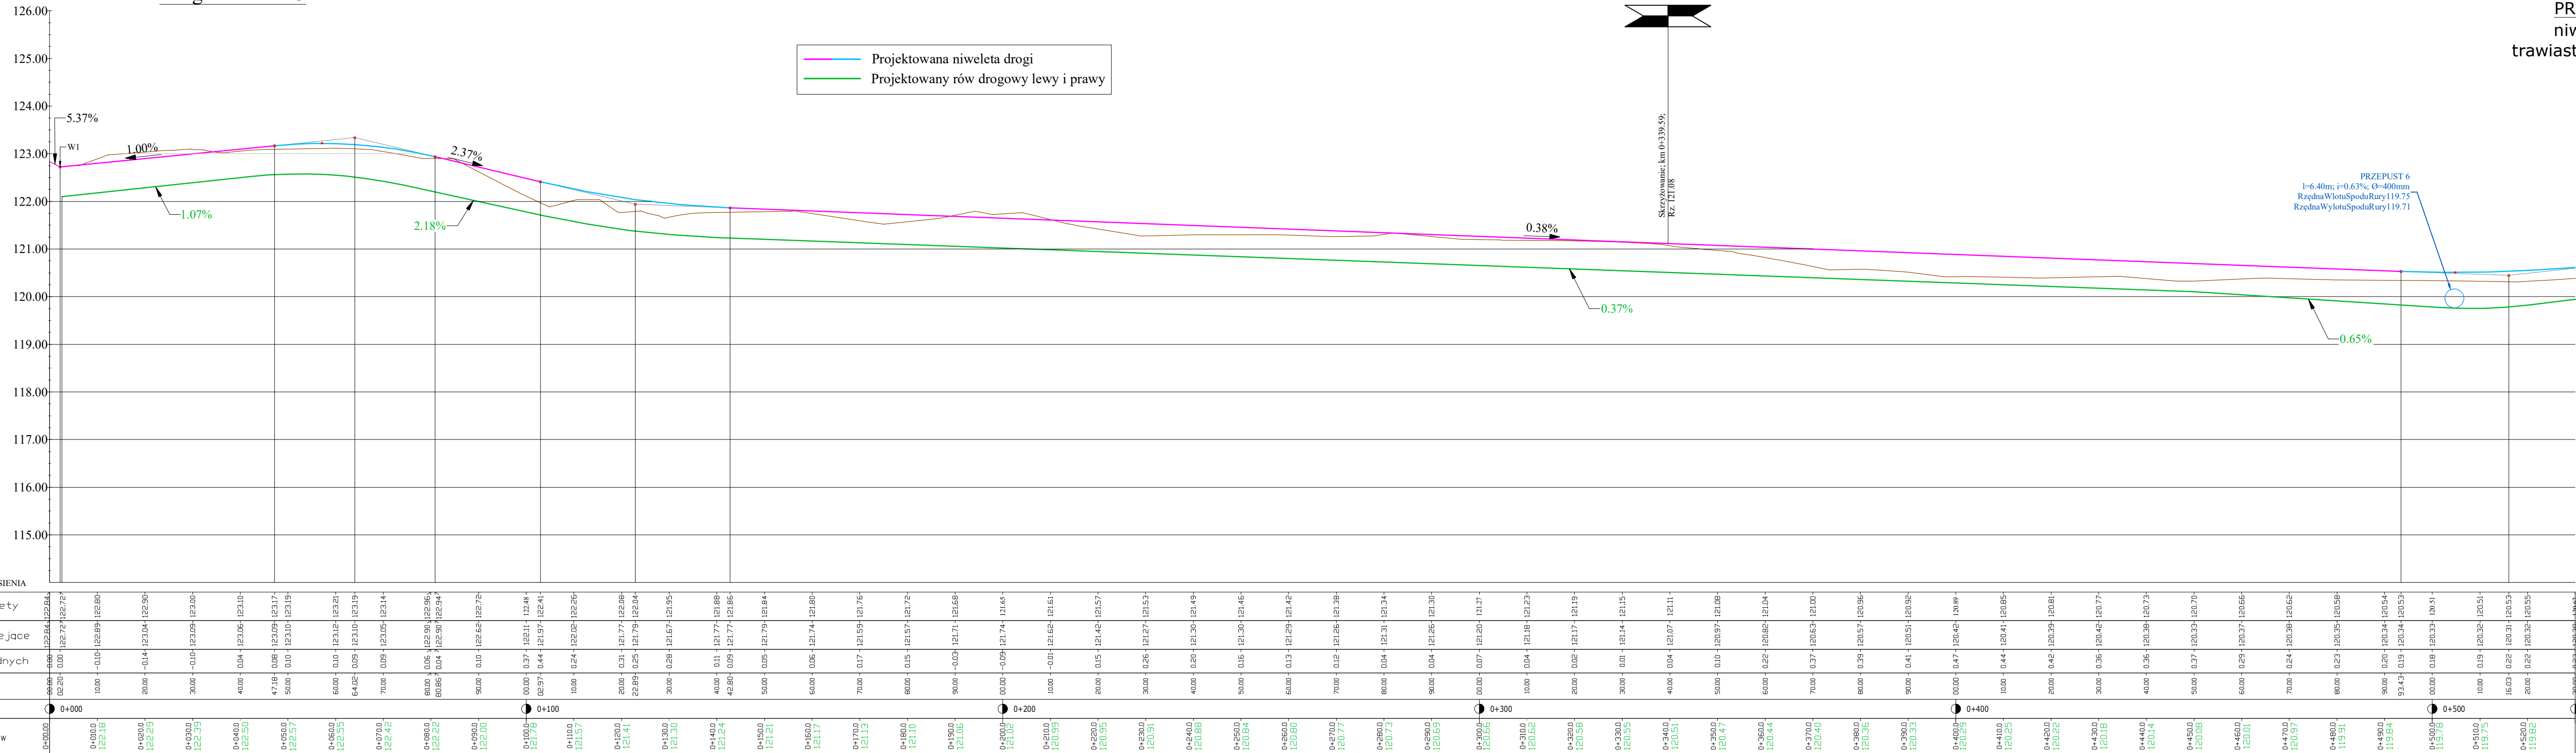

PROFIL PODŁUŻNY  
niwelety drogi oraz  
trawiastych rowów chłonnych

SKALA 1:75/750

Rys. 1.1

Inwestor:	Nr sprawy:
Powiatowe Gospodarstwo Leśne Lasy Powiatowe – Nadleśnictwo Rumowo z siedzibą w m. Rumowo Krótkie 55, 89-421 Rumowo	1.1.
Data: 17.07.2016, 10:17, do: Terenia Łachowicz, na całość dział nr167/1, 172/1, 173/1, 1008, 1017, oraz teren Spisowni, gm. Wępców.	Data: sierpień 2025
Status:	Stadium:
1:75/750	projekt budowlany Brutto: 2
<b>PROFIL PODŁUGI</b>	
Projektant:	
mgr inż. Dorazus Kędziorski ustanowiła budowę KP/1622/POM/10 o przekrojeniu bez ograniczeń o specyficznej drogowej) z zastrzeżeniem	
Sprawdzający:	
mgr inż. Łukasz Ziomek ustanowiła budowę KP/1622/POM/10 o przekrojeniu bez ograniczeń o specyficznej kategoryzacji drogowanej) nr KP/1622/POM/14	