



Pohled východní

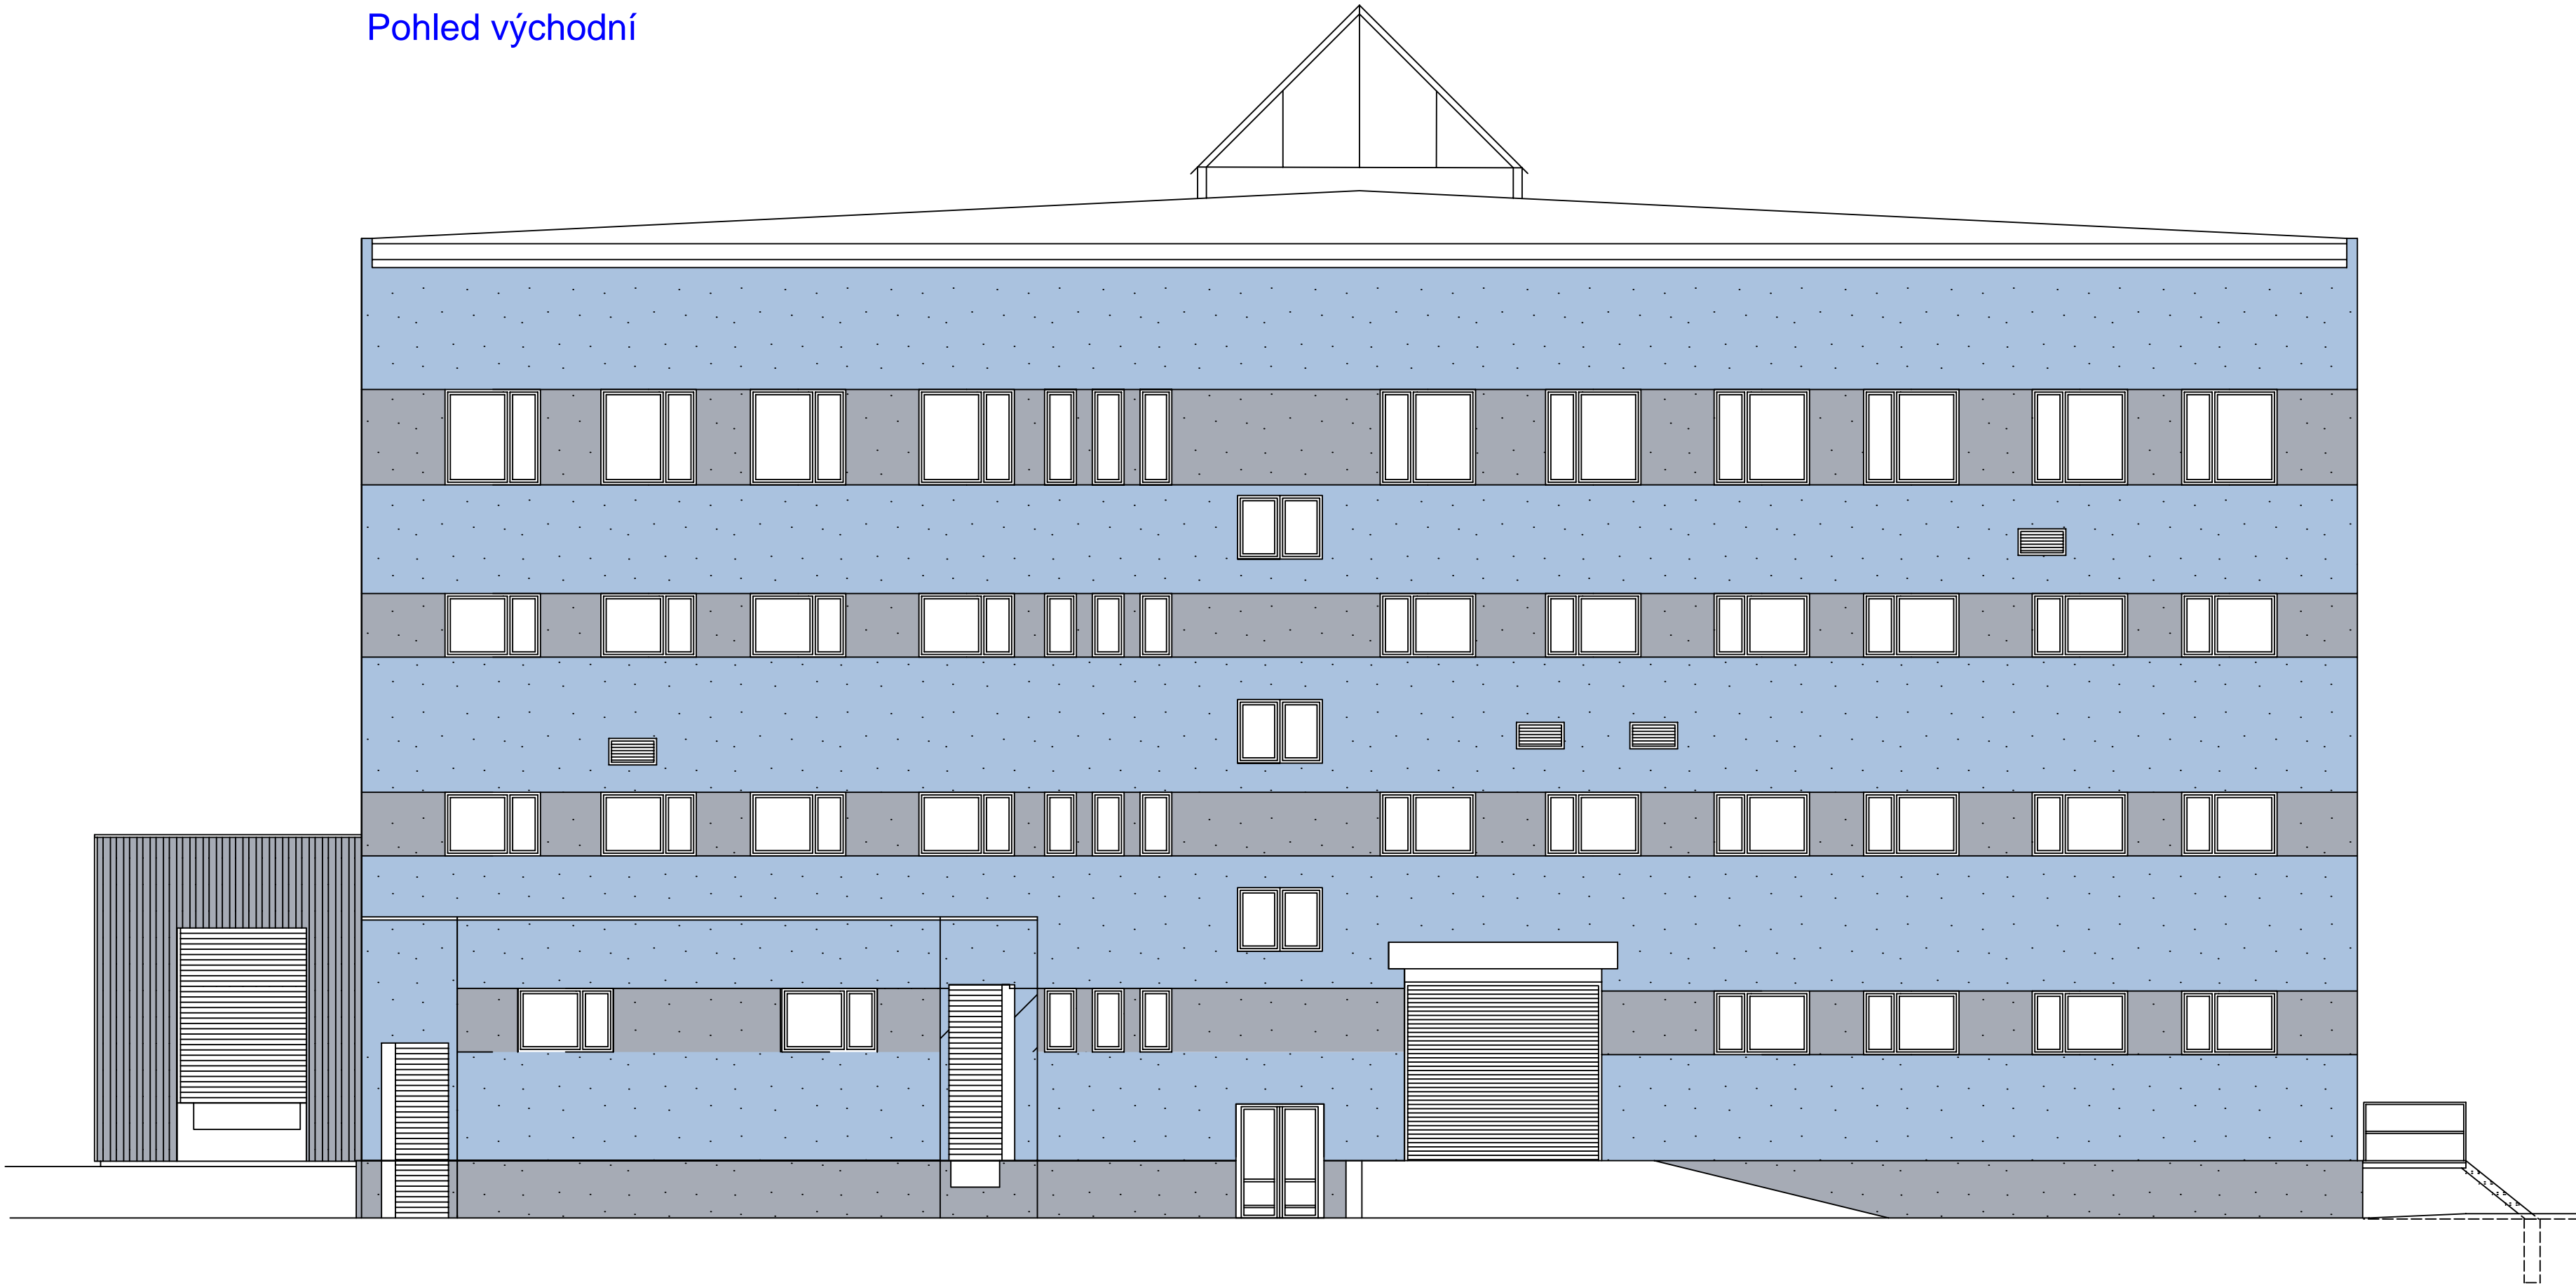

Pohled západní

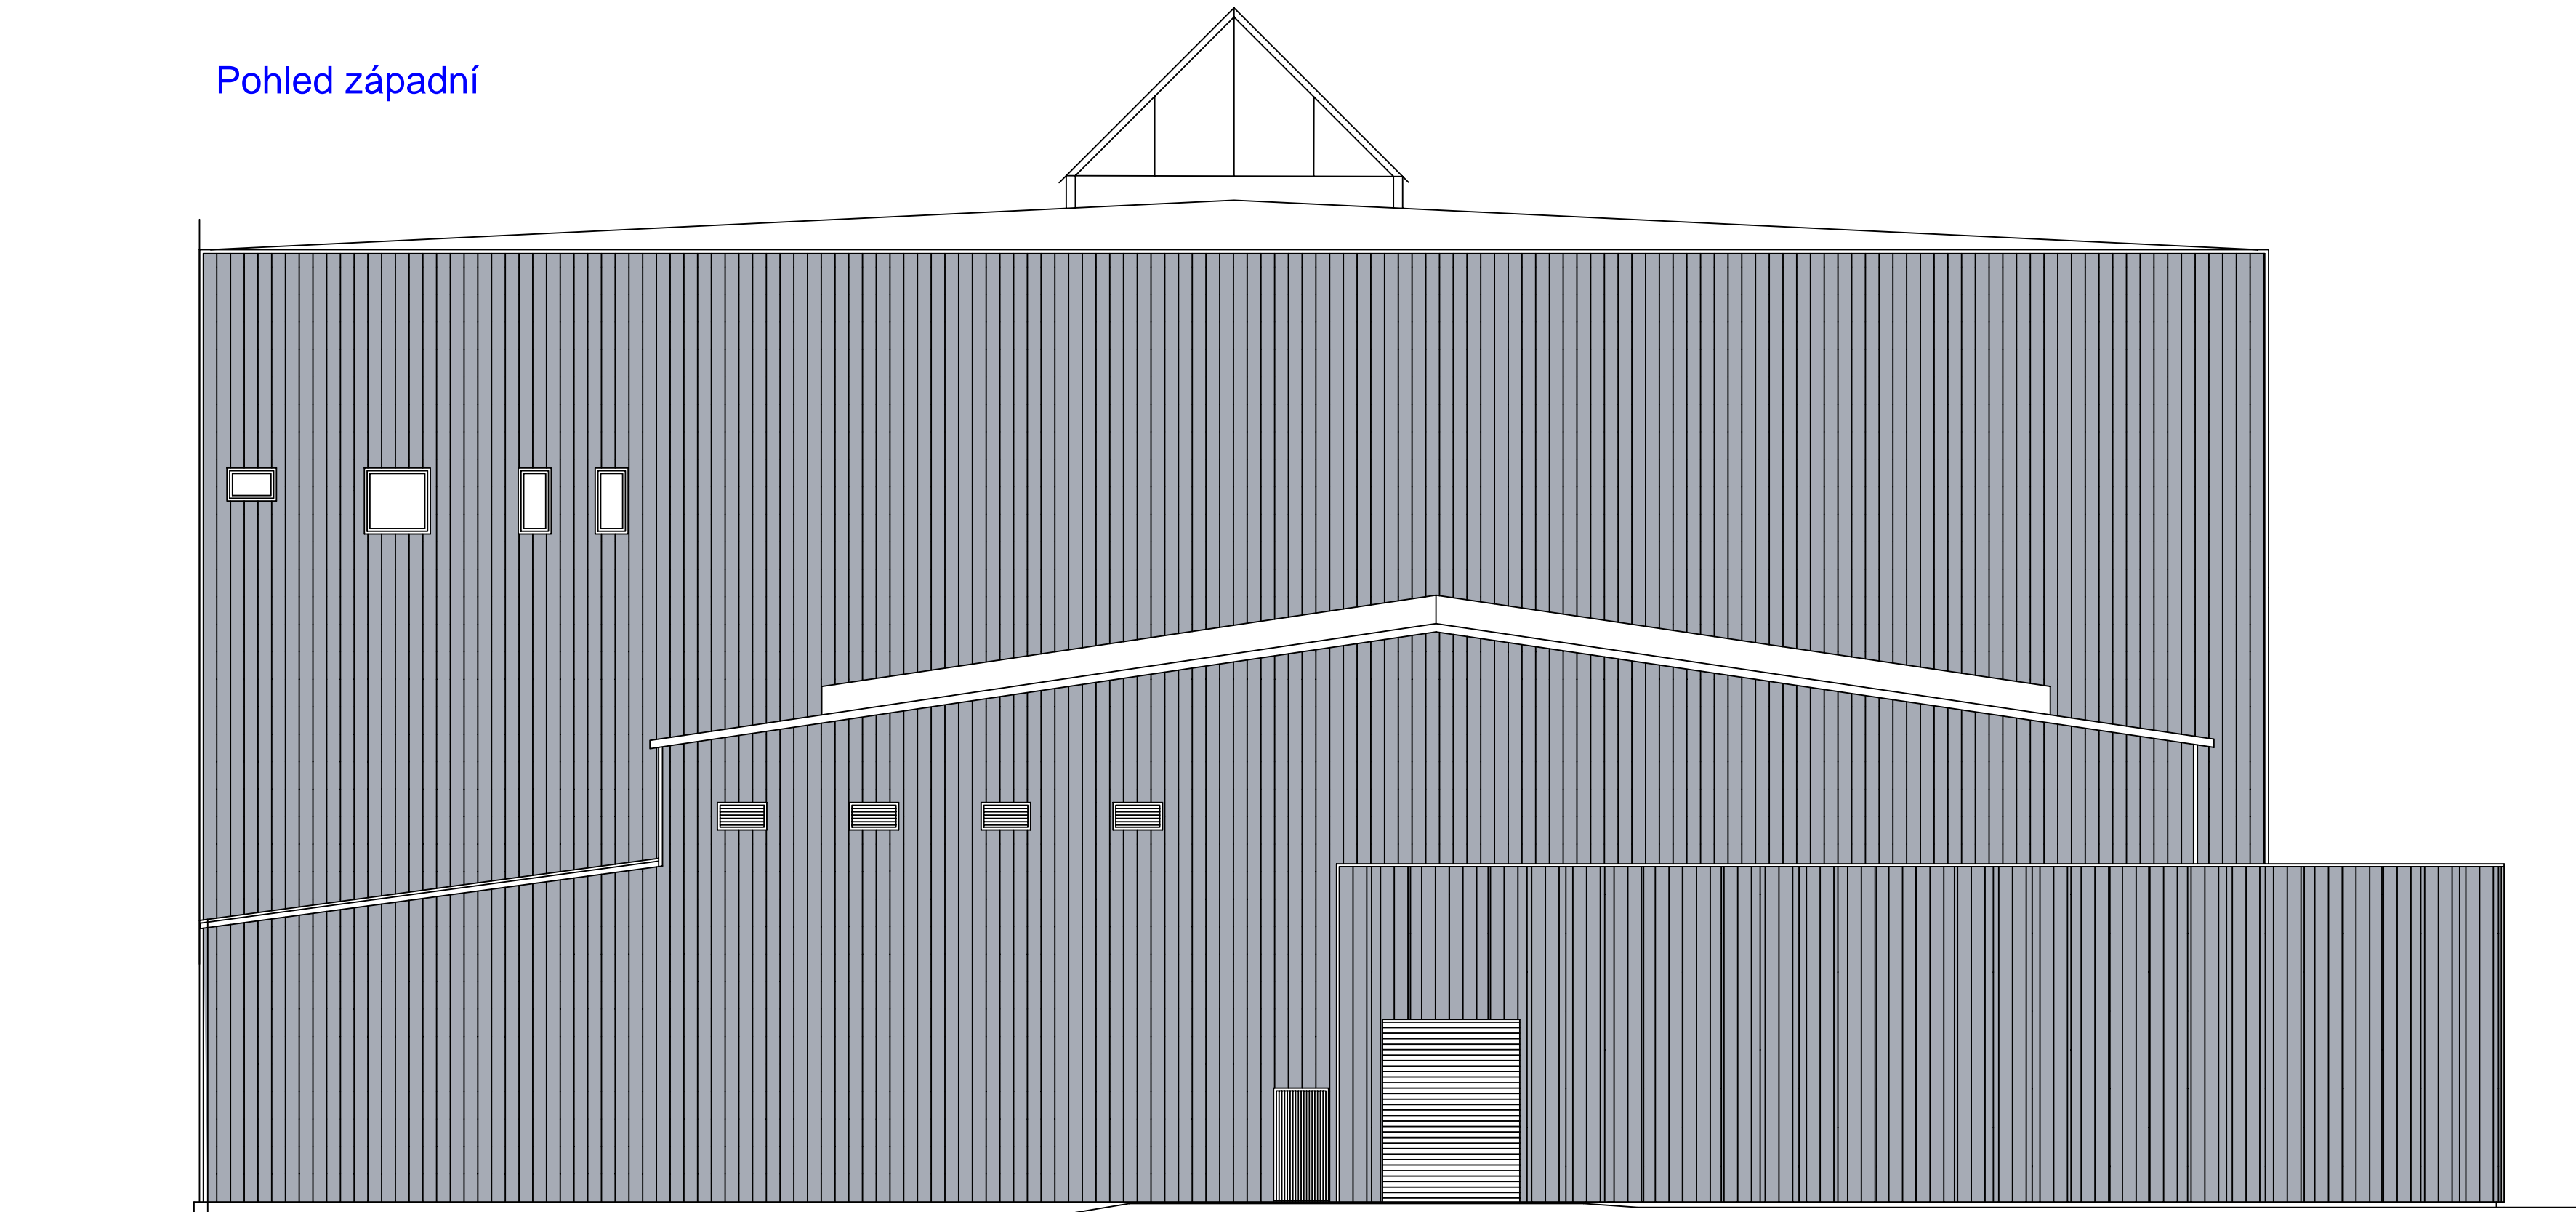

Vypracoval	Ing. Karel Kovář		Formát	6 x A4	Číslo zakázky
Kreslil	Ing. Karel Kovář		Datum	7/2025	1659/2025
Zodp. projektant	Ing. Karel Kovář		Stupeň	DOS	
Místo	areál AL INVEST Břidličná a.s.	Kraj	Moravskoslezský		
Parcela	1966, 1968, 2412	Kat. území	Břidličná		
Investor :	AL INVEST Břidličná, a.s., Bruntálská 167, Břidličná				
Název stavby:	Alfagen 06 - Demolice staré foliárny				
Název výkresu:					Měřítko:
Stávající stav - Pohled - východní a západní					1:100
					Číslo výkresu:
					D1.b7