


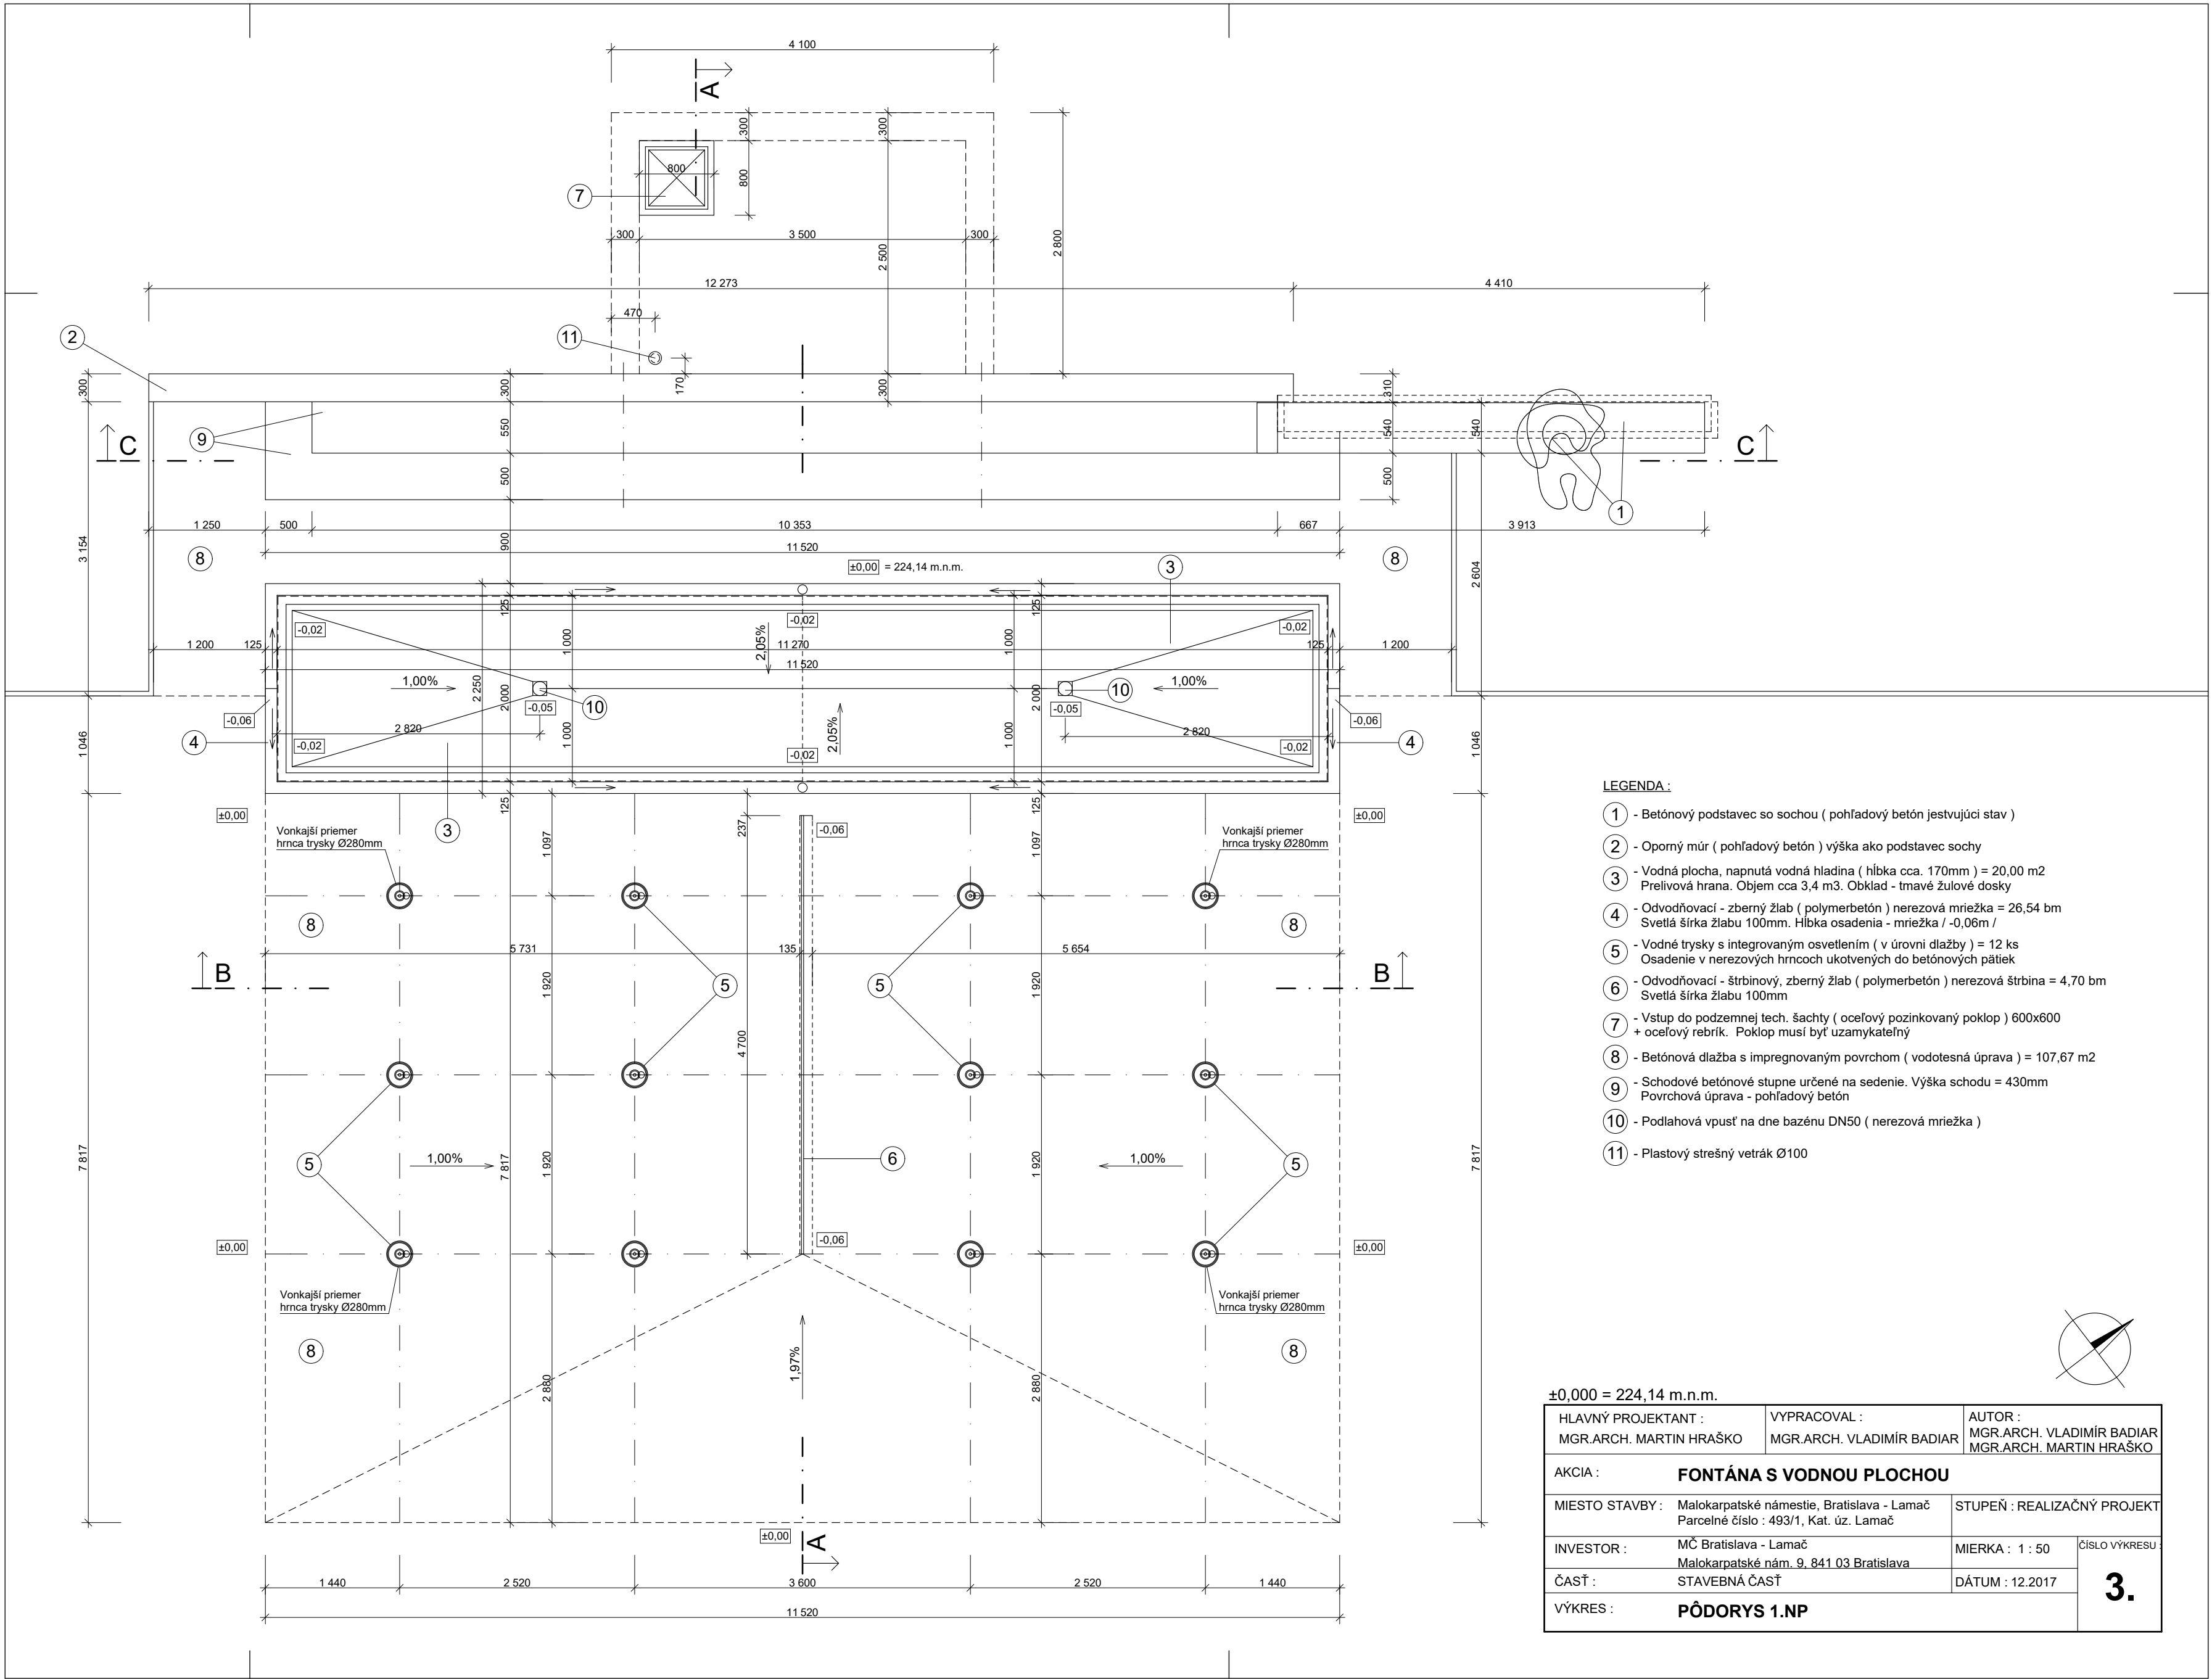

- LEGENDA :**
- 1 - Betónový podstavec so sochou (pohľadový betón jestvujúci stav)
 - 2 - Oporný múr (pohľadový betón) výška ako podstavec sochy
 - 3 - Vodná plocha, napnutá vodná hladina (hĺbka cca. 170mm) = 20,00 m2
Prelivová hrana. Objem cca 3,4 m3. Obklad - tmavé žulové dosky
 - 4 - Odvodňovací - zberný žlab (polymerbetón) nerezová mriežka = 26,54 bm
Svetlá šírka žlabu 100mm. Hĺbka osadenia - mriežka / -0,06m /
 - 5 - Vodné trysky s integrovaným osvetlením (v úrovni dlažby) = 12 ks
Osadenie v nerezových hrncoch ukotvených do betónových páteiek
 - 6 - Odvodňovací - štrbinový, zberný žlab (polymerbetón) nerezová štrbina = 4,70 bm
Svetlá šírka žlabu 100mm
 - 7 - Vstup do podzemnej tech. šachty (oceľový pozinkovaný poklop) 600x600
+ oceľový rebřík. Poklop musí byť uzamykateľný
 - 8 - Betónová dlažba s impregnovaným povrchom (vodotesná úprava) = 107,67 m2
 - 9 - Schodové betónové stupne určené na sedenie. Výška schodu = 430mm
Povrchová úprava - pohľadový betón
 - 10 - Podlahová vpusť na dne bazénu DN50 (nerezová mriežka)
 - 11 - Plastový strešný vetrák Ø100

±0,000 = 224,14 m.n.m.			
HLAVNÝ PROJEKTANT : MGR.ARCH. MARTIN HRAŠKO		VYPRACOVAL : MGR.ARCH. VLADIMÍR BADIAR	AUTOR : MGR.ARCH. VLADIMÍR BADIAR MGR.ARCH. MARTIN HRAŠKO
AKCIA : FONTÁNA S VODNOU PLOCHOU			
MIESTO STAVBY : Malokarpatské námestie, Bratislava - Lamač Parcelné číslo : 493/1, Kat. úz. Lamač			STUPEŇ : REALIZAČNÝ PROJEKT
INVESTOR : MČ Bratislava - Lamač Malokarpatské nám. 9, 841 03 Bratislava			MIERKA : 1 : 50
ČASŤ : STAVEBNÁ ČASŤ			DÁTUM : 12.2017
VÝKRES : PÔDORYS 1.NP			ČÍSLO VÝKRESU 3.