



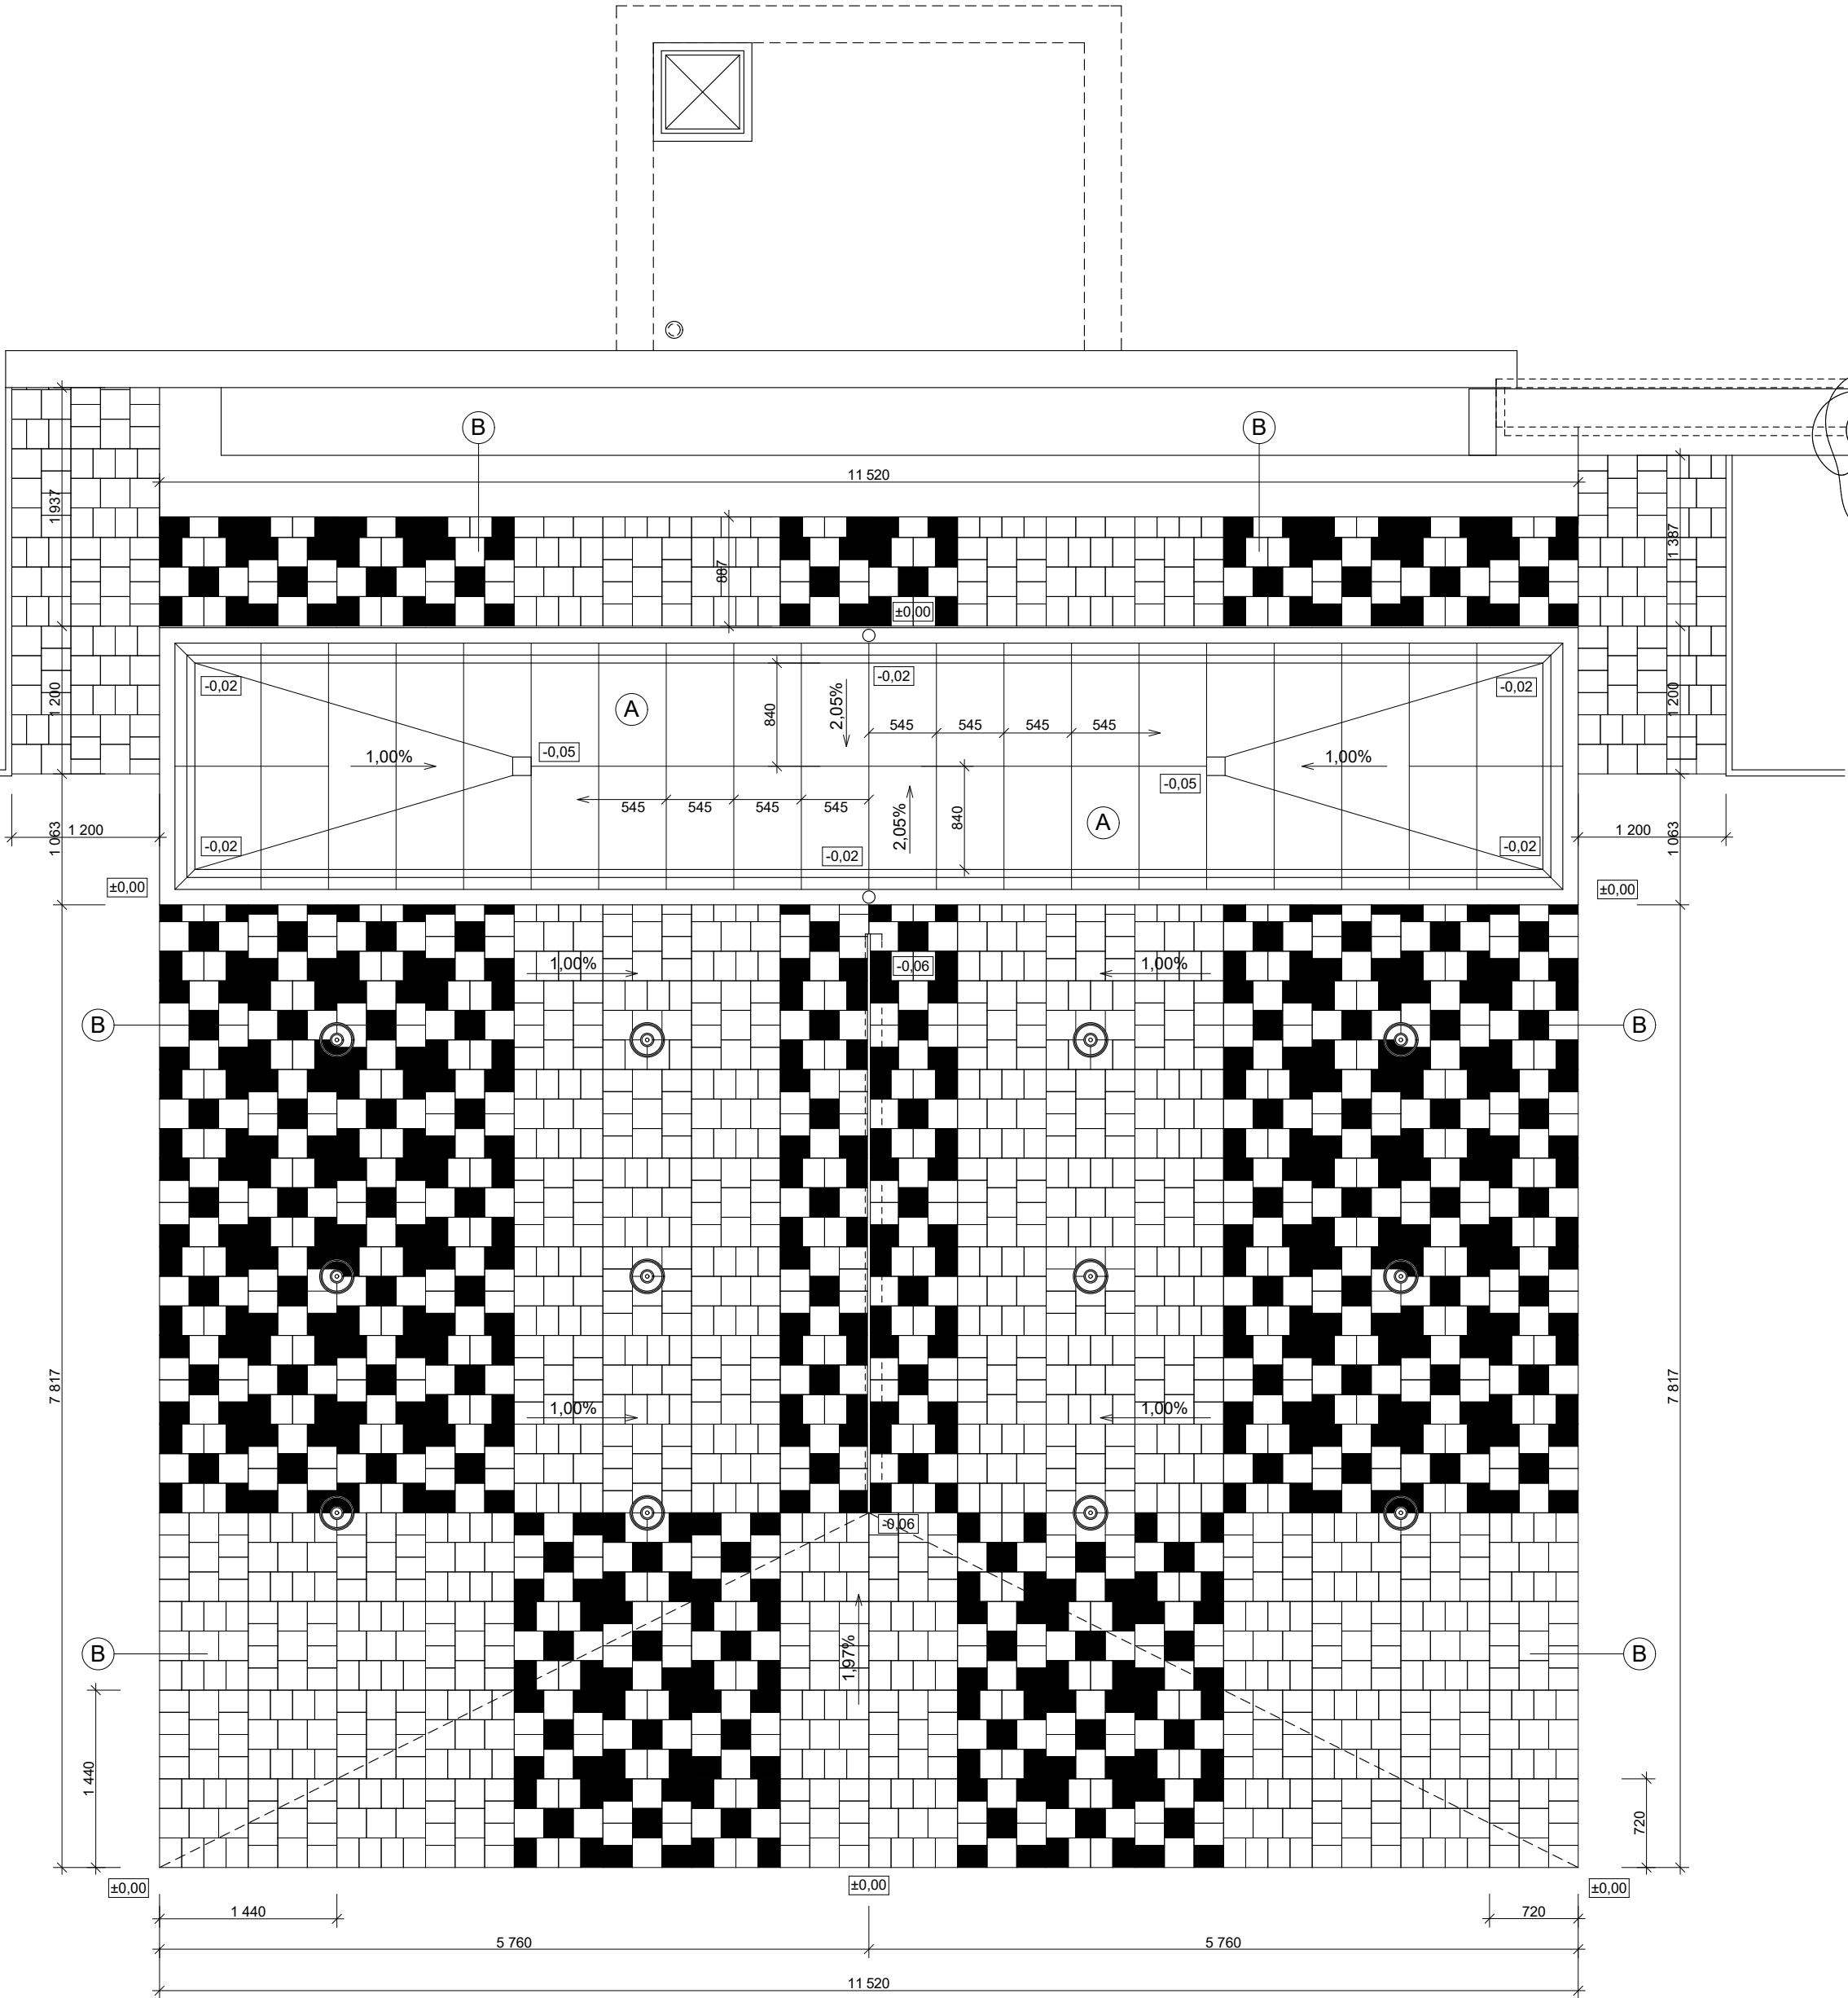


ŽULOVÉ DOSKY - leštený povrch
- ZÁKLADNÝ FORMÁT (cca54x84x1,5cm) + ŠIKMÉ SEGMENTY
- REÁLNE ROZMERY SA URČIA PO DOKONČENÍ
POVRCHU BETÓNOVEJ VANE
- FARBA ČIERNA ALEBO TMAVOMODRÁ
- POKLÁDKA LEPENÍM
- CELKOVÁ PLOCHA = m2

BETÓNOVÁ DLAŽBA - impregnovaný povrch
- KOMBINÁCIA FORMÁTOV (18x24x7 a 24x24x7cm)
- FARBA SIVÁ A GRAFIT.
- POKLÁDKA DO ŠTRKOVÉHO LÔŽKA
- CELKOVÁ PLOCHA = 107,67 m2

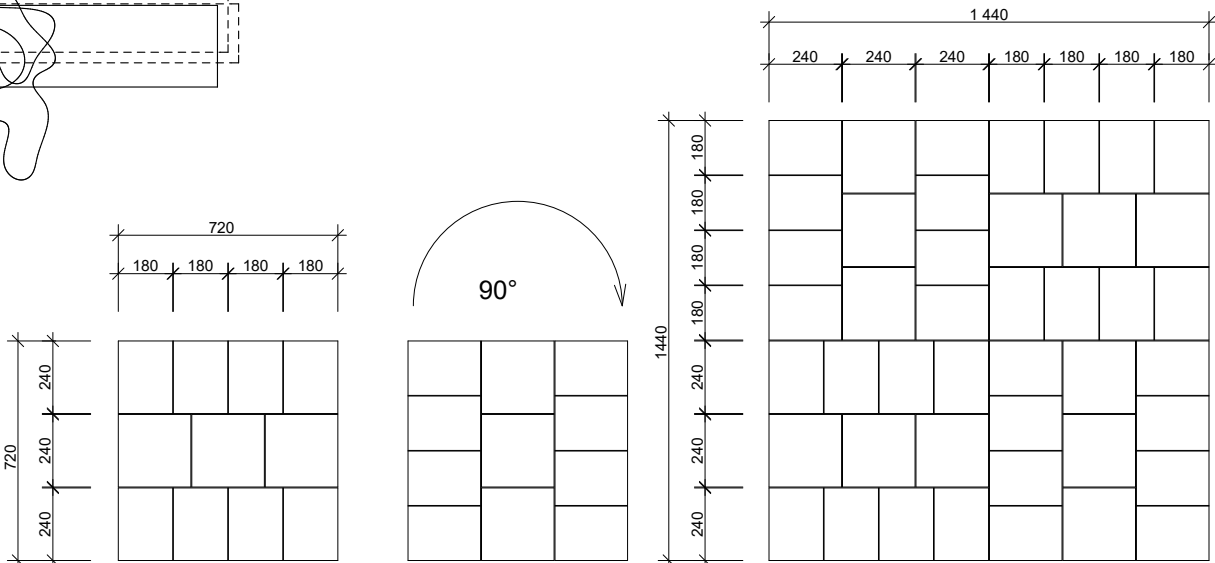


Základný modul 1x
jednofarebný : sivá
8 x (18 x 24 x 7)
3 x (24 x 24 x 7)

Základný modul 4x
jednofarebný : sivá
32 x (18 x 24 x 7)
12 x (24 x 24 x 7)

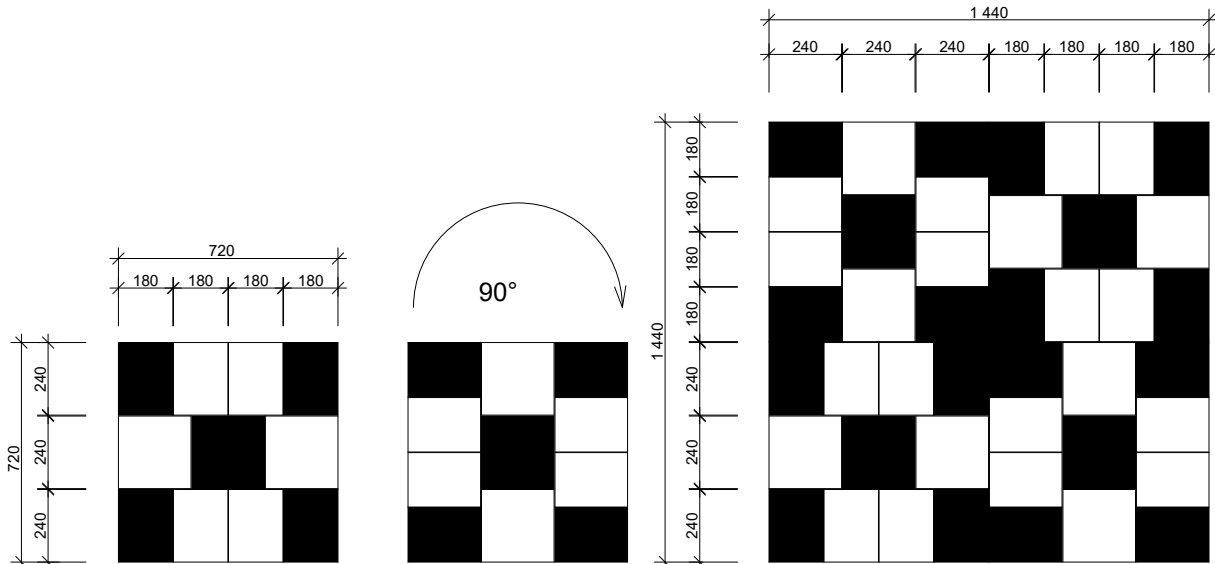

Základný modul 1x
dvojfarebný : sivá a grafit
8 x (18 x 24 x 7)
3 x (24 x 24 x 7)

Základný modul 4x
dvojfarebný : sivá a grafit
32 x (18 x 24 x 7)
12 x (24 x 24 x 7)

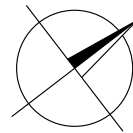

±0,000 = 224,14 m.n.m.

HLAVNÝ PROJEKTANT : MGR.ARCH. MARTIN HRAŠKO		VYPRACOVAL : MGR.ARCH. VLADIMÍR BADIAR		AUTOR : MGR.ARCH. VLADIMÍR BADIAR MGR.ARCH. MARTIN HRAŠKO	
AKCIA : FONTÁNA S VODNOU PLOCHOU					
MIESTO STAVBY : Malokarpatské námestie, Bratislava - Lamač Parcelné číslo : 493/1, Kat. úz. Lamač			STUPEŇ : REALIZAČNÝ PROJEKT		
INVESTOR : MČ Bratislava - Lamač Malokarpatské nám. 9, 841 03 Bratislava			MIERKA : 1 : 50		ČÍSLO VÝKRESU : 6.
ČASŤ : STAVEBNÁ ČASŤ			DÁTUM : 12.2017		
VÝKRES : DLAŽBA A OBKLAD					