


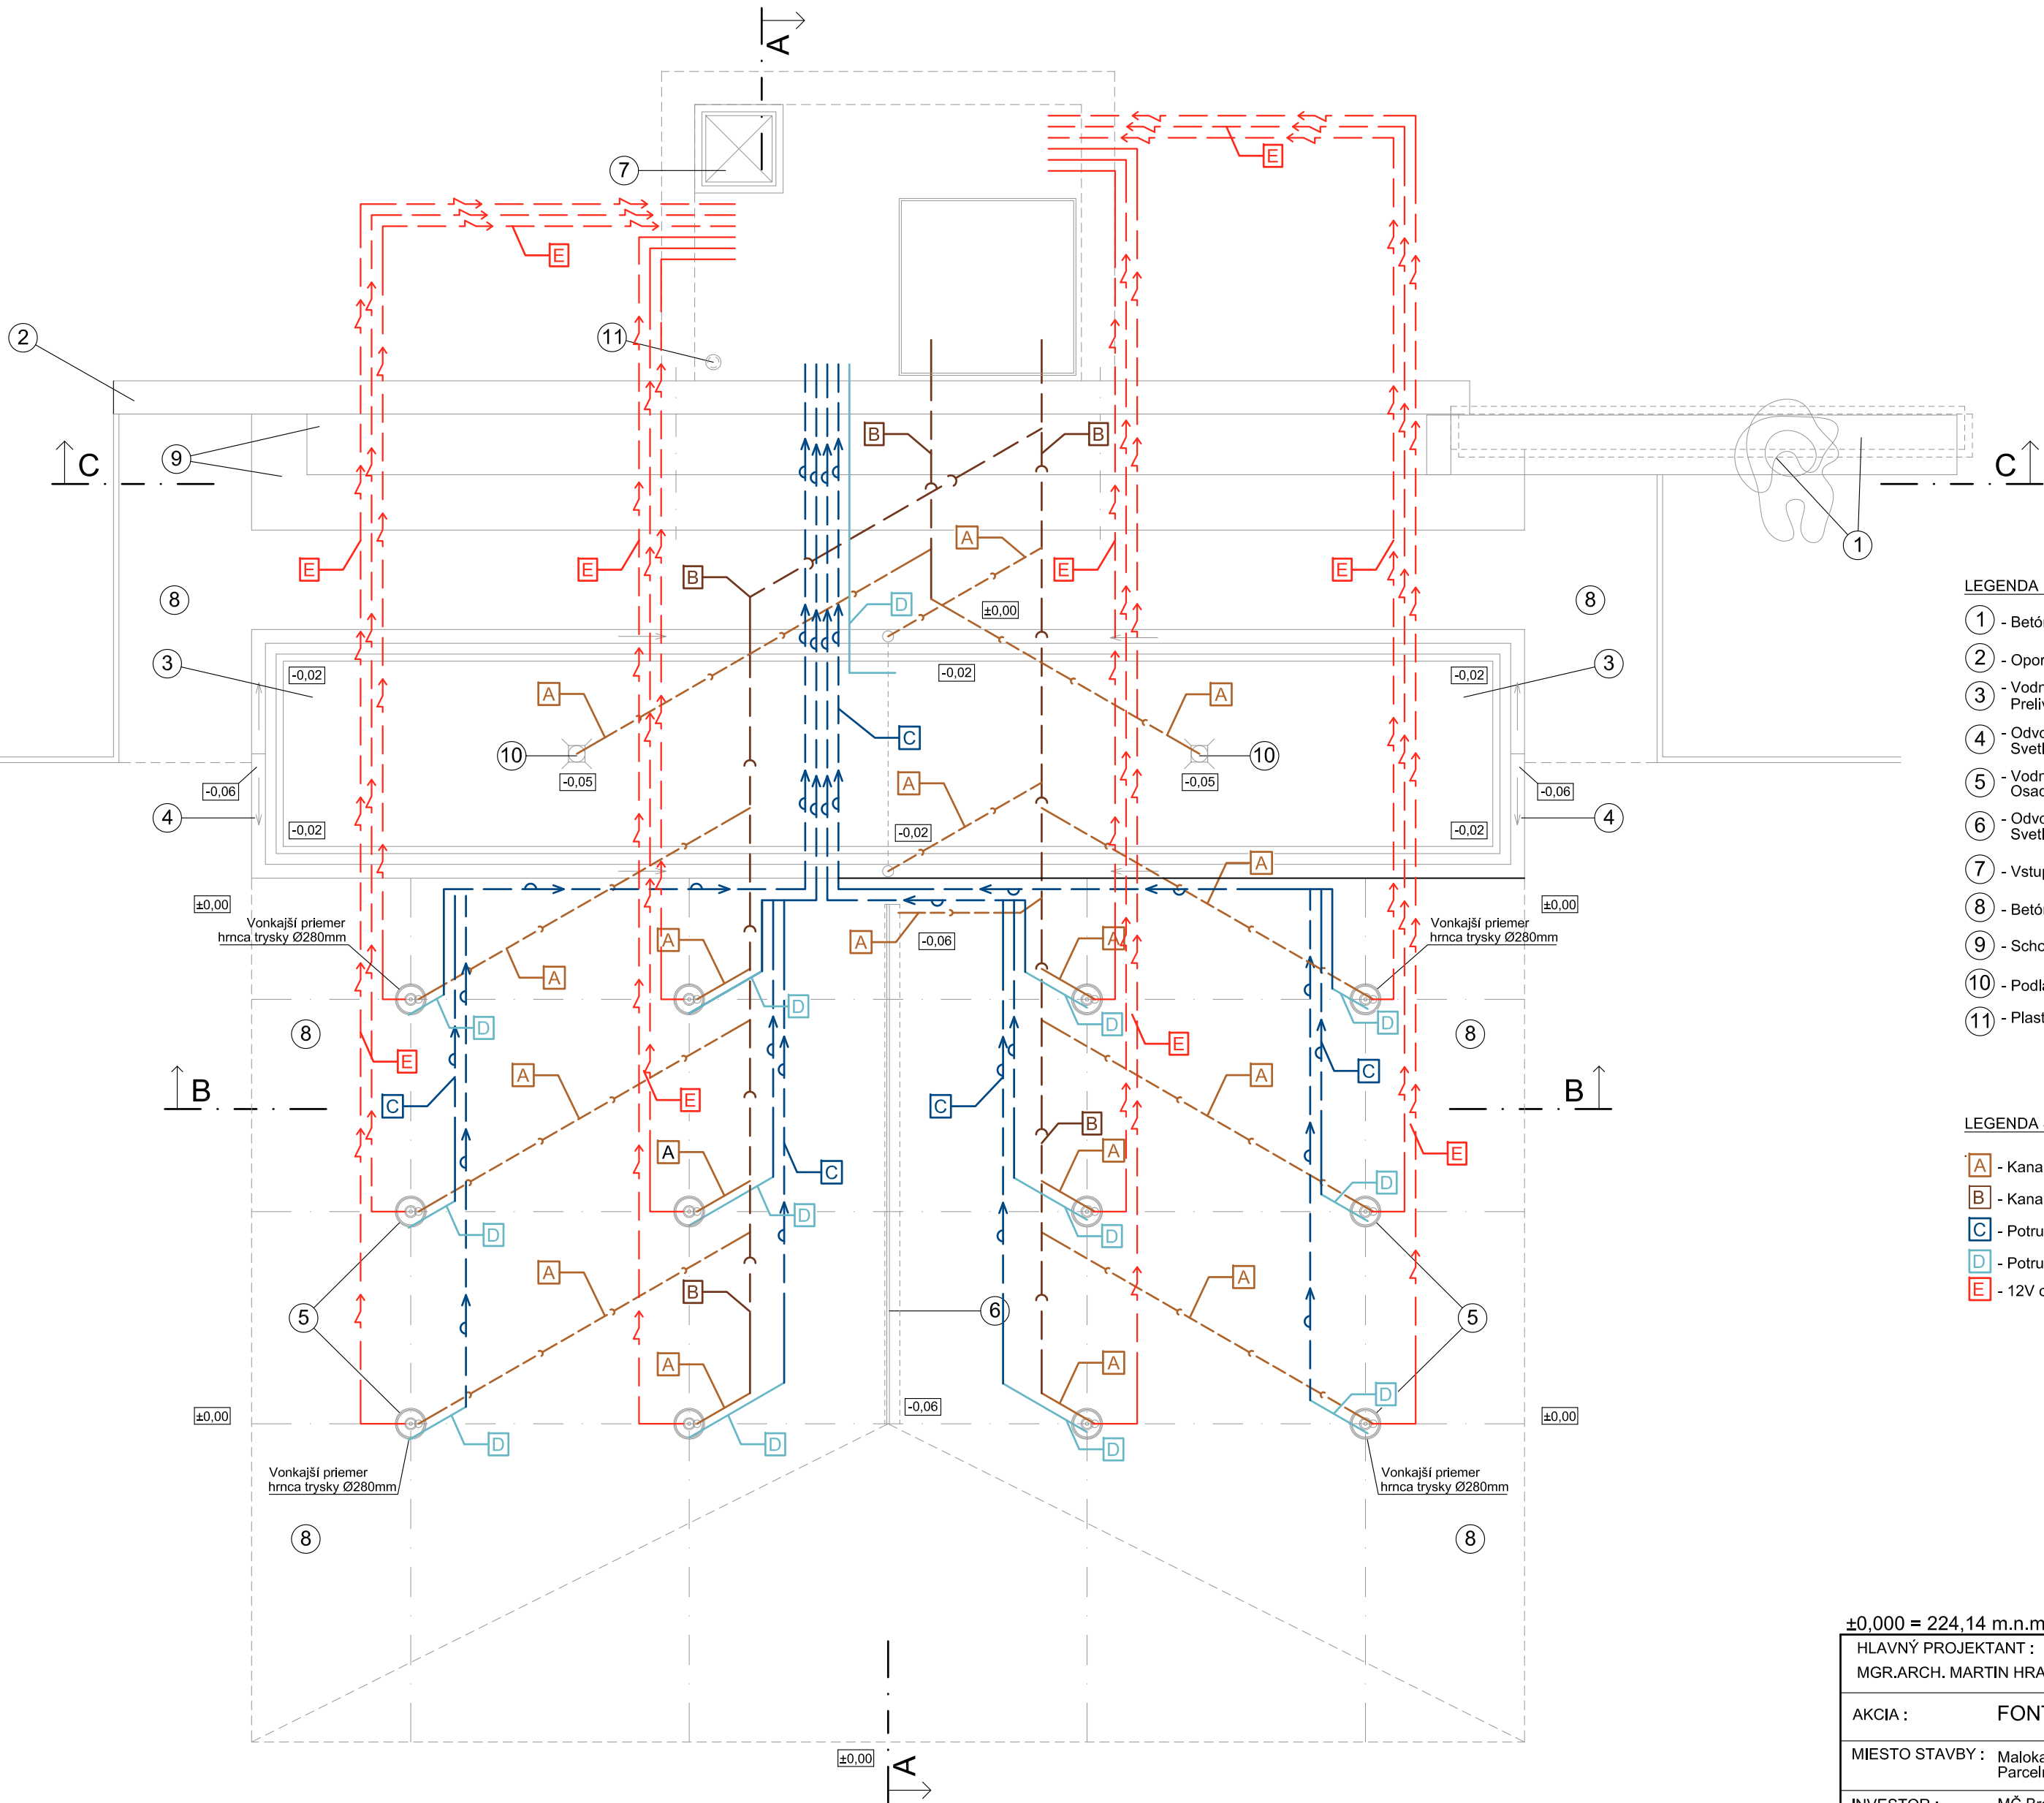

LEGENDA :

- ① - Betónový podstavec so sochou (pohľadový betón jestvujúci stav)
- ② - Oporný múr (pohľadový betón) výška ako podstavec sochy
- ③ - Vodná plocha, napnutá vodná hladina (hĺbka cca. 170mm) = 22,00 m2
Prelivová hrana. Objem cca 3,4 m3. Obklad tmavá žula
- ④ - Odvodňovací - zberný žlab (polymerbetón) nerezová mriežka = 26,54 bm
Svetlá šírka žlabu 100mm. Hĺbka osadenia - mriežka / -0,06m /
- ⑤ - Vodné trysky s integrovaným osvetlením (v úrovni dlažby) = 12 ks
Osadenie v nerezových hrncoch ukotvených do betónových pätiiek
- ⑥ - Odvodňovací - štrbinový, zberný žlab (polymerbetón) nerezová vpusť = 4,70 bm
Svetlá šírka žlabu 100mm
- ⑦ - Vstup do podzemnej tech. šachty (ocelový pozinkovaný poklop) 600x600
- ⑧ - Betónová dlažba (vodotesná úprava) = 107,67 m2
- ⑨ - Schodové betónové stupne určené na sedenie. Výška schodu = 430mm
- ⑩ - Podlahová vpusť na dne bazénu DN50 (nerezová mriežka)
- ⑪ - Plastový strešný vetrák Ø100

LEGENDA SIETÍ :

- A - Kanalizačné potrubie SN4 100x3,2 - tvrdé PVC (PVC-U)
- B - Kanalizačné potrubie zberné SN4 150x4,0 - tvrdé PVC (PVC-U)
- C - Potrubie výtlačkové, PVC-U DN50
- D - Potrubie výtlačkové, PVC-U DN32
- E - 12V okruh pochôdzneho LED osvetlenia (IP68) v chráničke, kábel H07RNF 4x1mm²

±0,000 = 224,14 m.n.m.

HLAVNÝ PROJEKTANT : MGR.ARCH. MARTIN HRAŠKO		VYPRACOVAL : MGR.ARCH. VLADIMÍR BADIAR		AUTOR : MGR.ARCH. VLADIMÍR BADIAR MGR.ARCH. MARTIN HRAŠKO	
AKCIA : FONTÁNA S VODNOU PLOCHOU					
MIESTO STAVBY : Malokarpatské námestie, Bratislava - Lamač Parcelné číslo : 493/1, Kat. úz. Lamač				STUPEŇ :REALIZAČNÝ PROJEKT	
INVESTOR : MČ Bratislava - Lamač Malokarpatské nám. 9, 841 03 Bratislava		MIERKA : 1 : 50		ČÍSLO VÝKRESU 7.	
ČASŤ : STAVEBNÁ ČASŤ		DÁTUM : 12.2017			
VÝKRES : SCHÉMA NAPOJENIA FONTÁNY					