



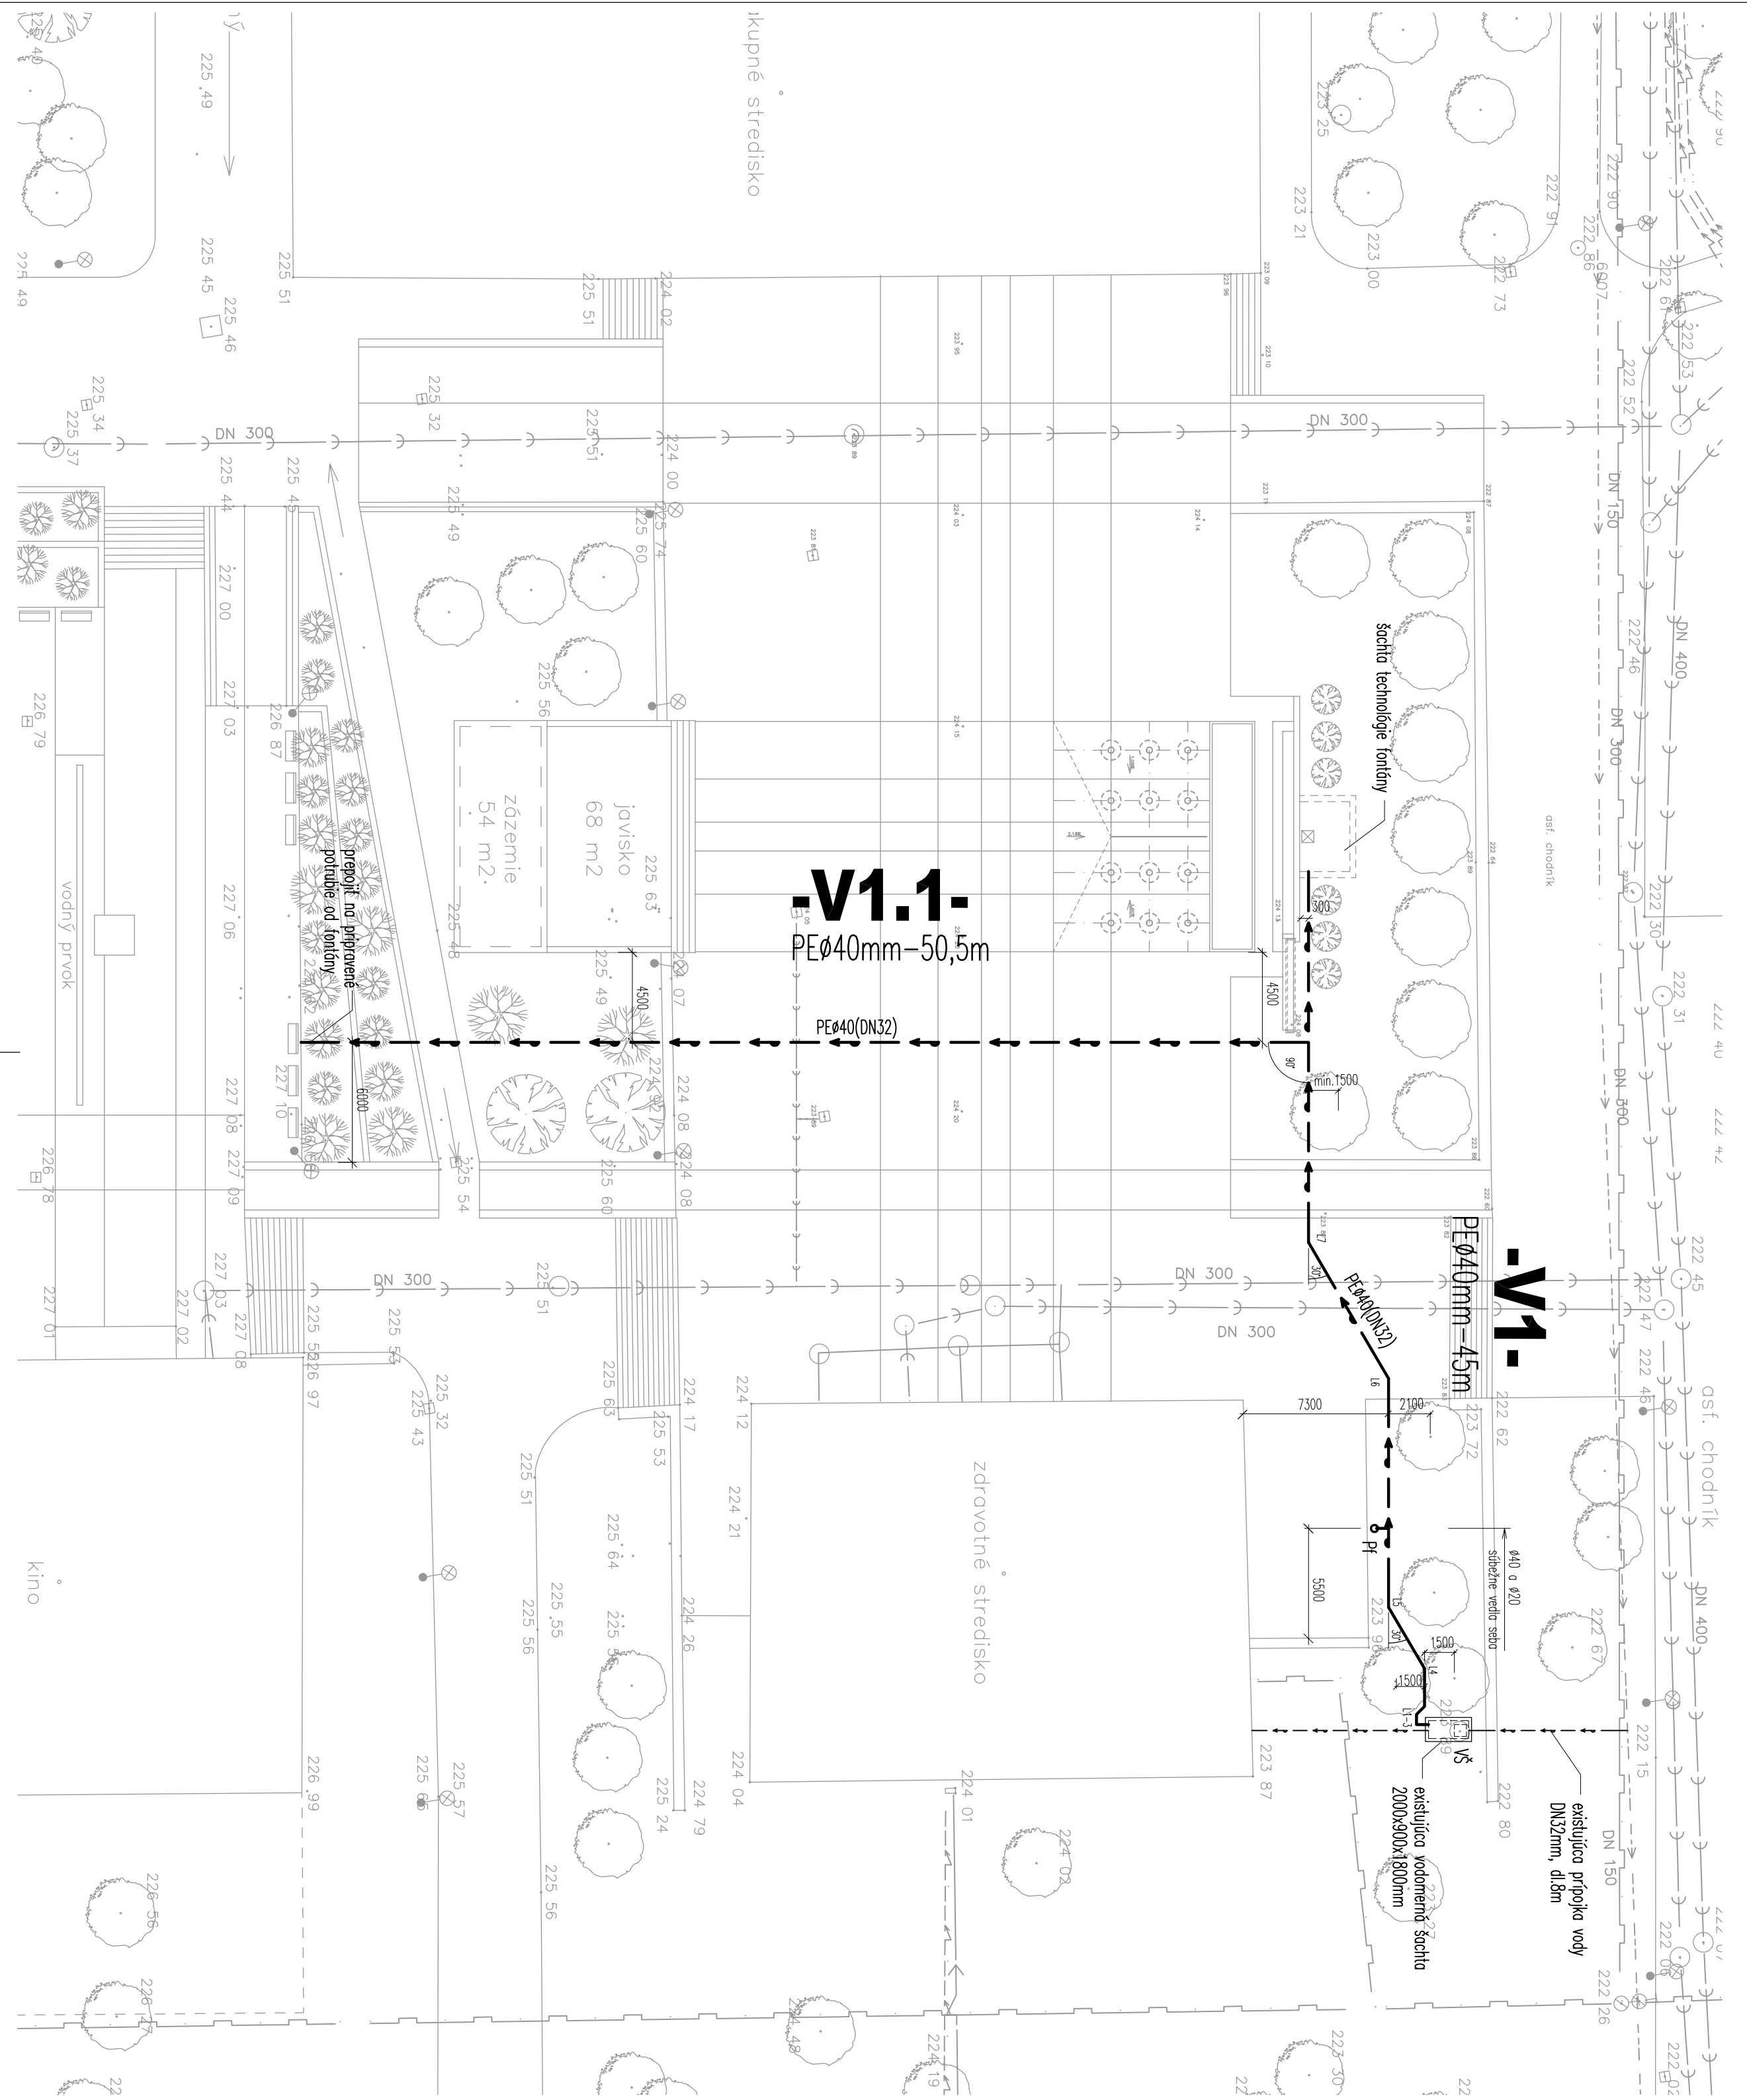

Legenda :

- VODOVOD
- VŠ VODOMERNÁ ŠACHTA
- Pf PITNÁ FONTÁNKA

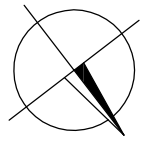

HP PROJEKTU	MGR.ARCH. MARTIN HRAŠKO	
ZODPOV. PROJEKTANT	ING. JÁN MESIK	
VYPRACOVANÉ	ING. JÁN MESIK	
INVESTOR	MC BRATISLAVA-LAMAČ, MALOKARPATSKÉ NÁMESTIE 9, 841 03 BRATISLAVA	ZTI s.r.o. Staré Grunty 21/4A 841 08 Bratislava tel.: +421 948997238 zti@zti.sk
NÁZOV A Miesto stavby		
PRÍPOJKA VODY A VONKAŠÍ VODOVOD PRE FONTÁNY		
MALOKARPATSKÉ NÁMESTIE, BRATISLAVA-LAMAČ		
NÁZOV VÝKRESU		MIERKA
SITUÁCIA		1:250
		Číslo výkresu
		1