

DP BRATISLAVA HROBOŇOVA 1,

TRANSFORMOVŇA TS 0536-000

KOBKOVÁ ROZVODŇA VN 22kV

VN -- Siet': 3 AC, 50Hz, 22kV, IT
NÍZKOIMPEDANČNÉ UZEMNENIE

OCHRANA PRED ÚRAZOM ELEKTRICKÝM PRÚDOM PODĽA STN IEC 61936-1 (STN 33 3201)

OCHRANA PRED PRIAMYM DOTYKOM čl. 8.2

OCHRANA PRED NEPRIAMYM DOTYKOM čl. 8.3 - kap 10

OCHRANA PRI PRÁCI čl. 8.4

UZEMNENIE PODĽA STN IEC 61936-1 (33 3301)


PROSTREDIE: PODĽA STN 33 2000-5-51

VONKAJŠIE VPLYVY:

AB5, AC1, AD1, AE1, AF1, AG1, AH1, AK1

AL1, AM2, AM3, AM6, AN2, AP1, AQ2, AR1,

BA5, BB2, BC3, BD1, BE1, CA1, CB1

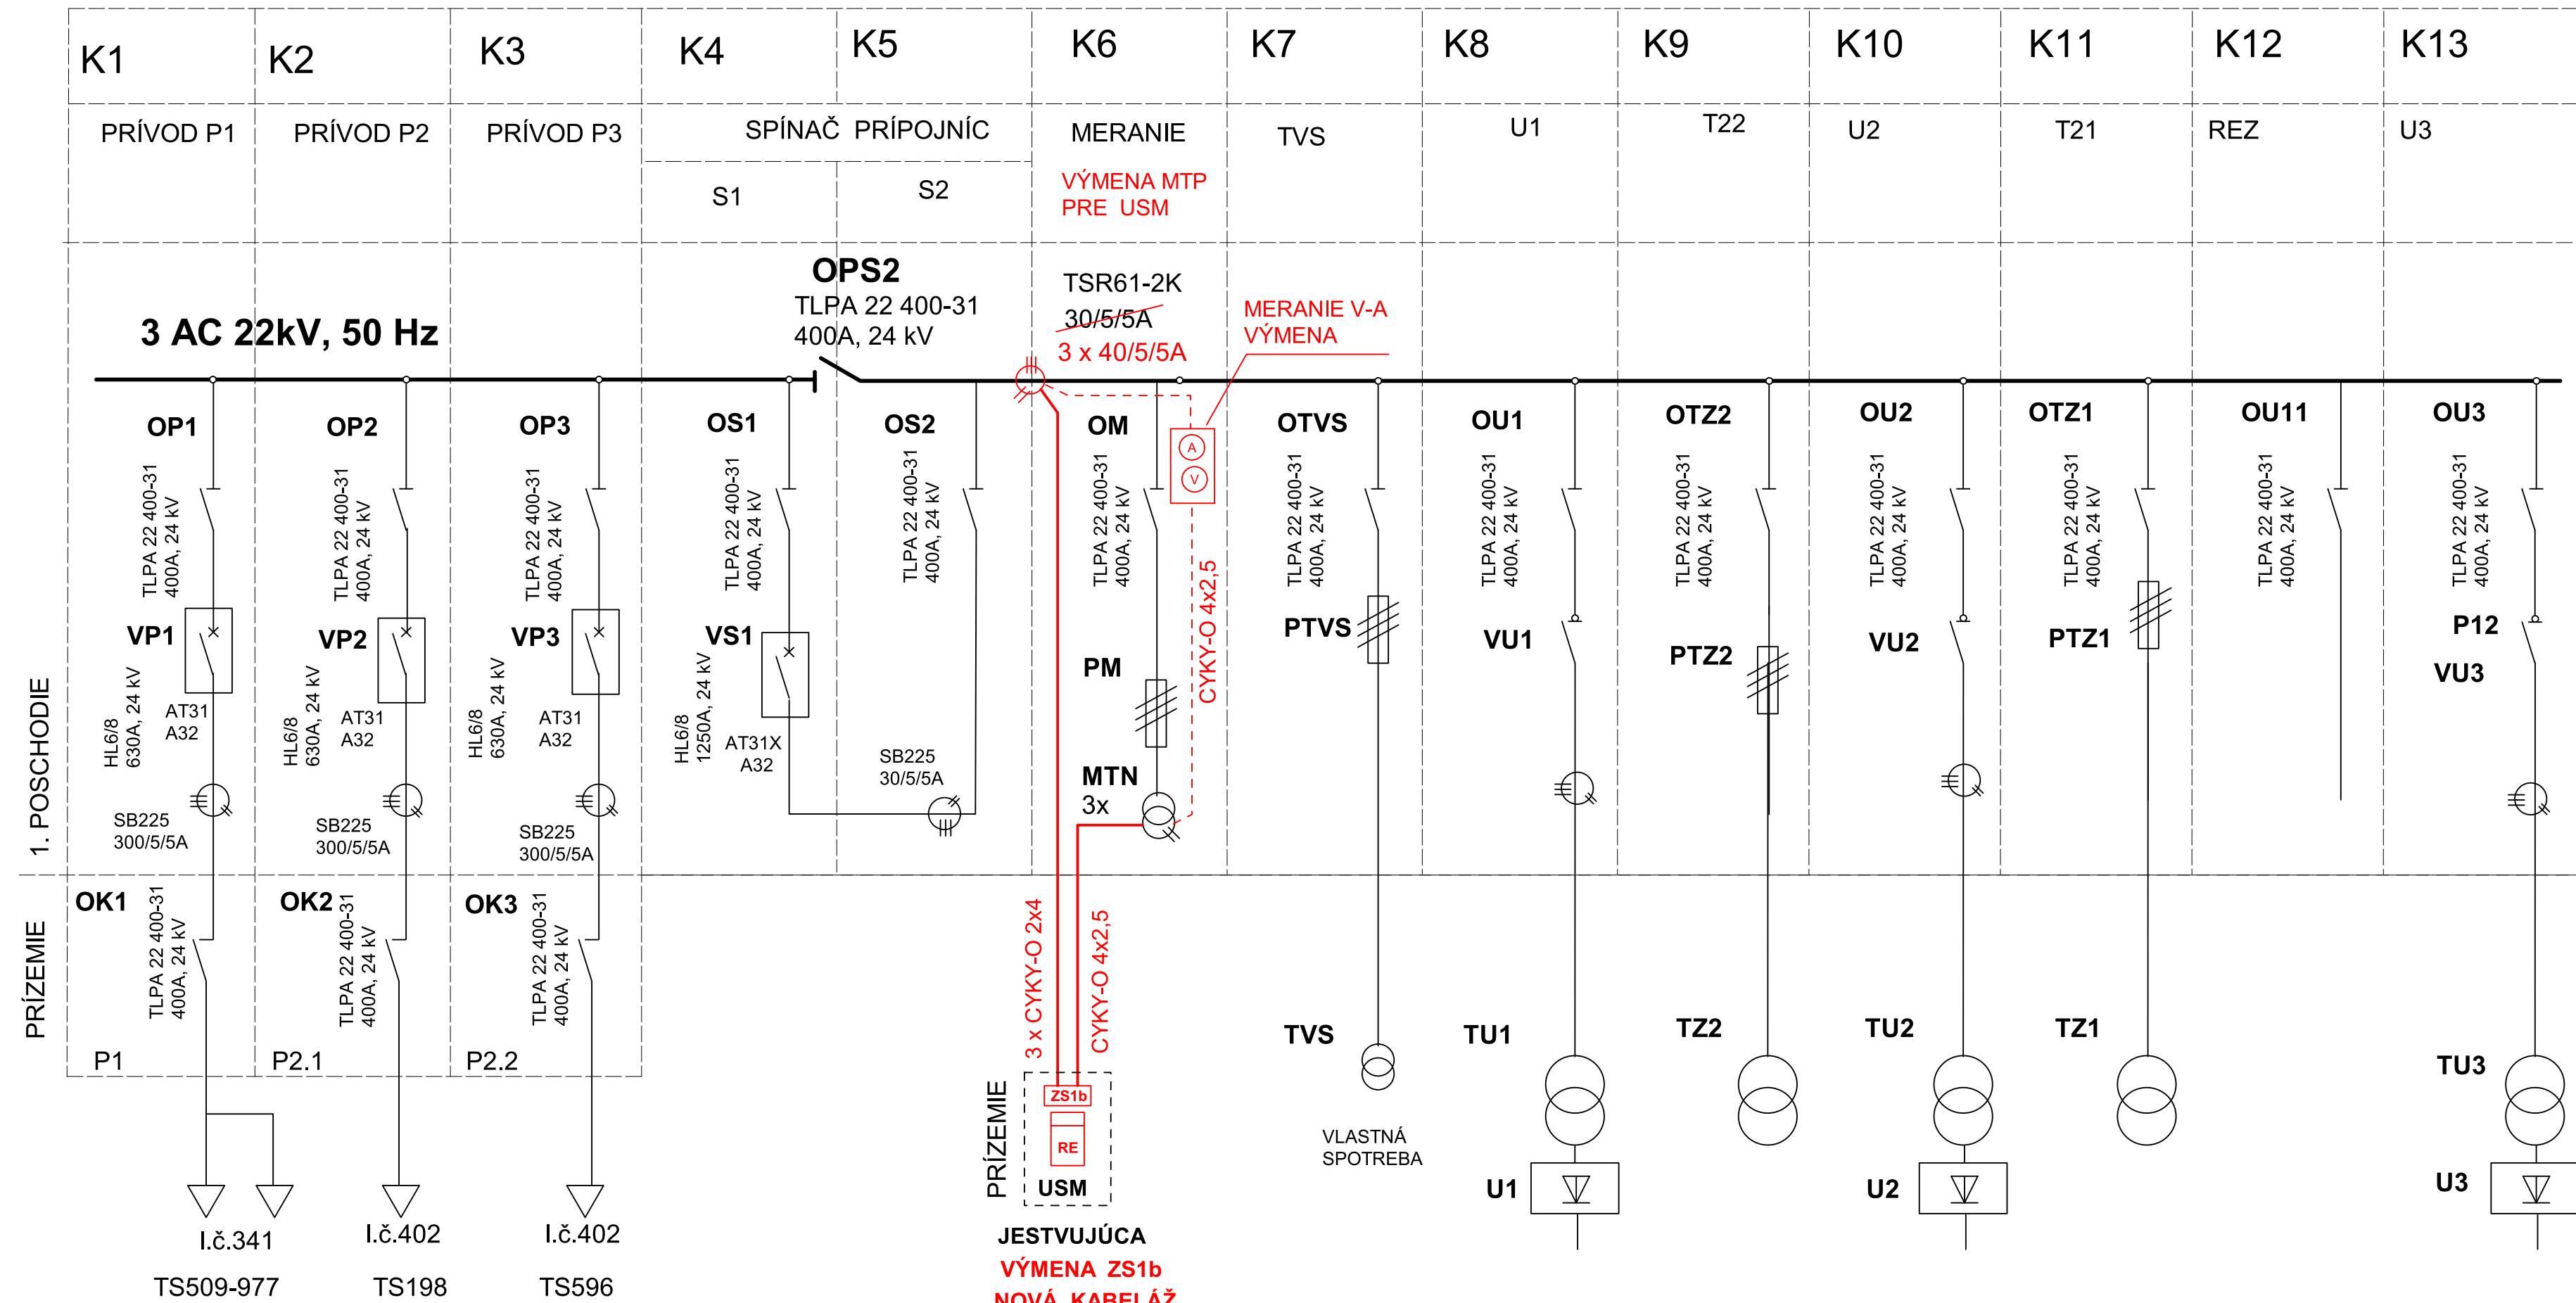

Vypracoval :		zodp. projektant :			
ING. Ján Jurčovič		ING. Ján Jurčovič			
investor	DOPRAVNÝ PODNIK a.s., BRATISLAVA				
miesto	DP BRATISLAVA, VOZOVŇA HROBOŇOVA 1, 811 04 BRATISLAVA				
stavba	DP BRATISLAVA, VOZOVŇA HROBOŇOVA 1,		stupeň RD	obj. č.	
				formát	3xA4
				dátum	02/2024
objekt	MENIARENĚ - TS 0536-000 REKONŠTRUKCIA MERANIA ODBERU ELEKTRICKEJ ENERGIE		číslo objektu		
príloha	ROZVODNÁ VN-22KV 1-PÓL SCHÉMA		mierka ---	príloha č. E-4	súprava č.