

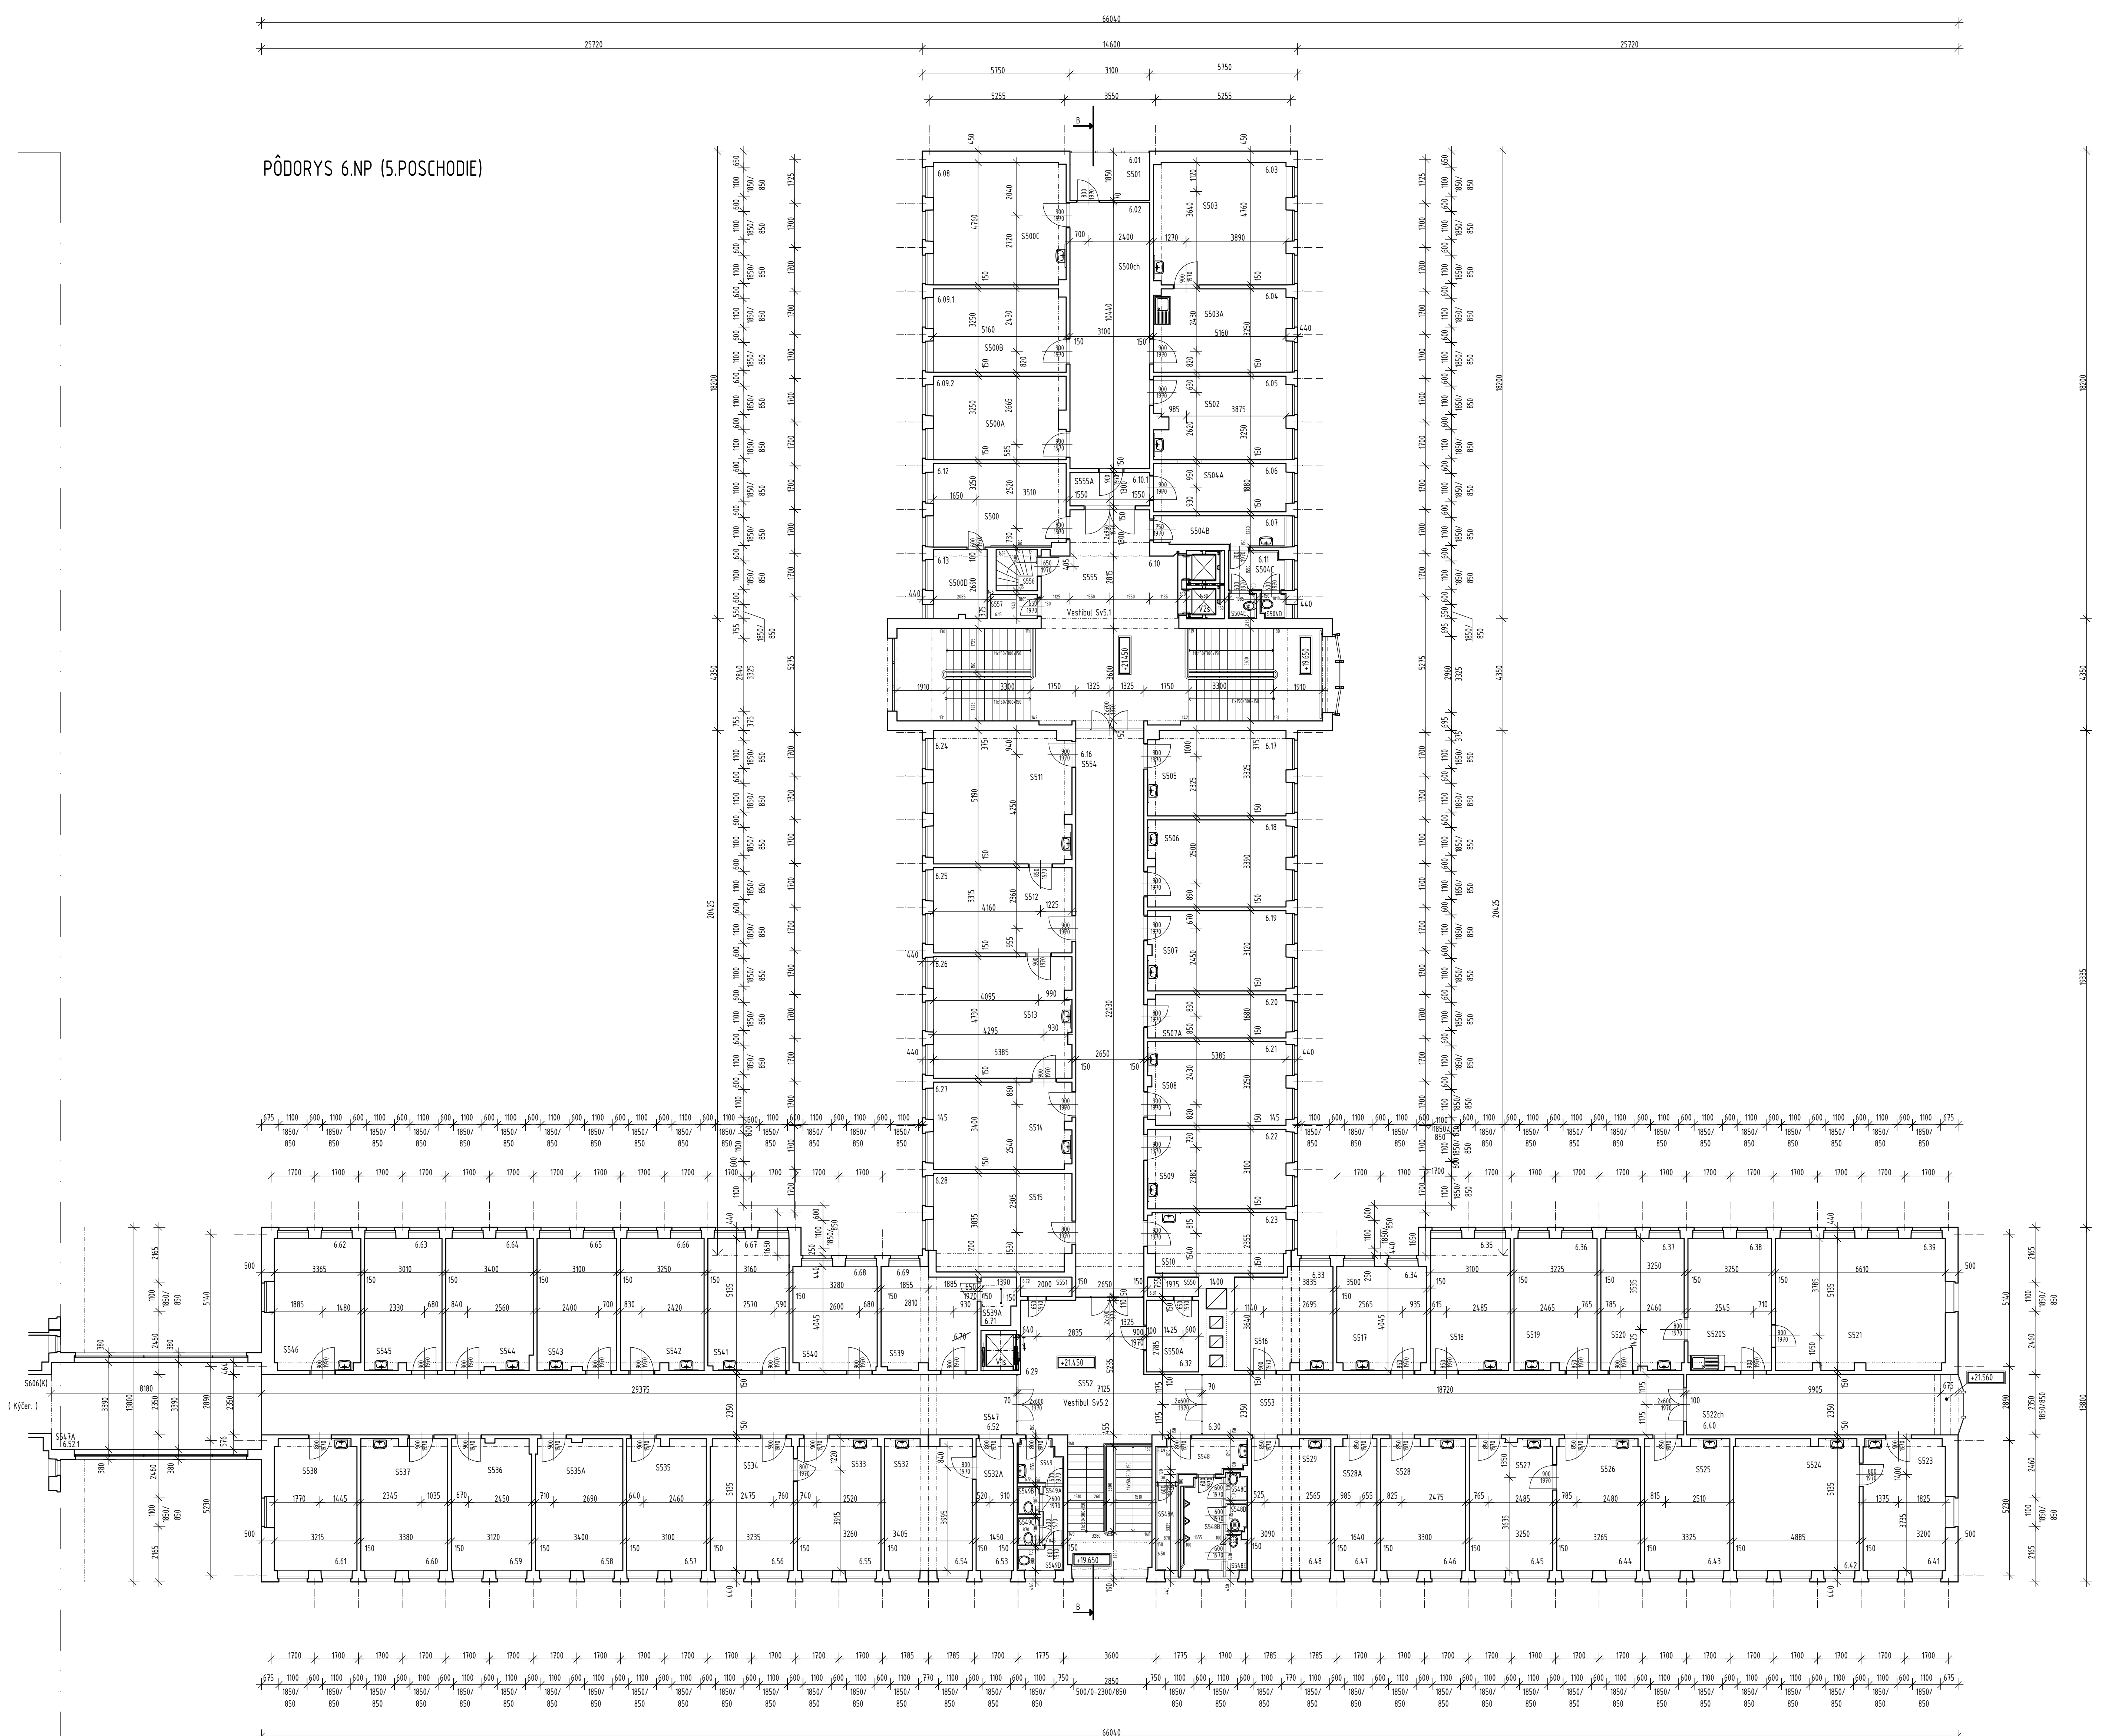


PÔDORYS 6.NP (5.POSCHODIE)

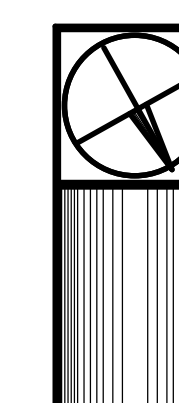

LEGENDA MIESTNOSTÍ

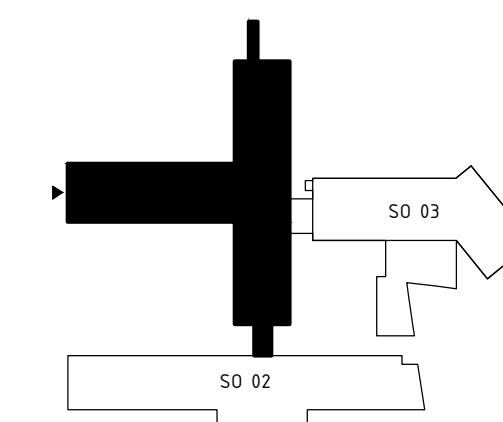

AUTOR PROJEKTU	ING. MILAN KOJALJ	SÁLA spol. s r.o. (50 úspokojení)
ZODP. PROJEKTANT	ING. MILAN KOJALJ	831 831 Bratislava
	Prešovské Francúzi, SR, Štefánikova 5	441 703 011 SR, e-mail: info@sfz.sk
NÁZOV A MÍSTO STAVBY:		DRUH DOK. 05275
Ministerstvo financí SR - donované a zakrešenie súkromnej zastupiteľskej spoločnosti		ČÍSLO ZAK. 860026
zastupiteľskej spoločnosti		DAŤUM 09/20/2006
		POČET FOL. 10
SO DŮ. ŠTEFÁNİKOVÁ I	ZAMĚŘENÍ SKUTNOSTI STAVU	PRŮBĚH 1 : 100
OBŠAH VÝKRESU:		Č. VÝKROT. 001
		Č. 7
PŮDORYS 6.NP (5.POSCHODÍ)		D1.1