

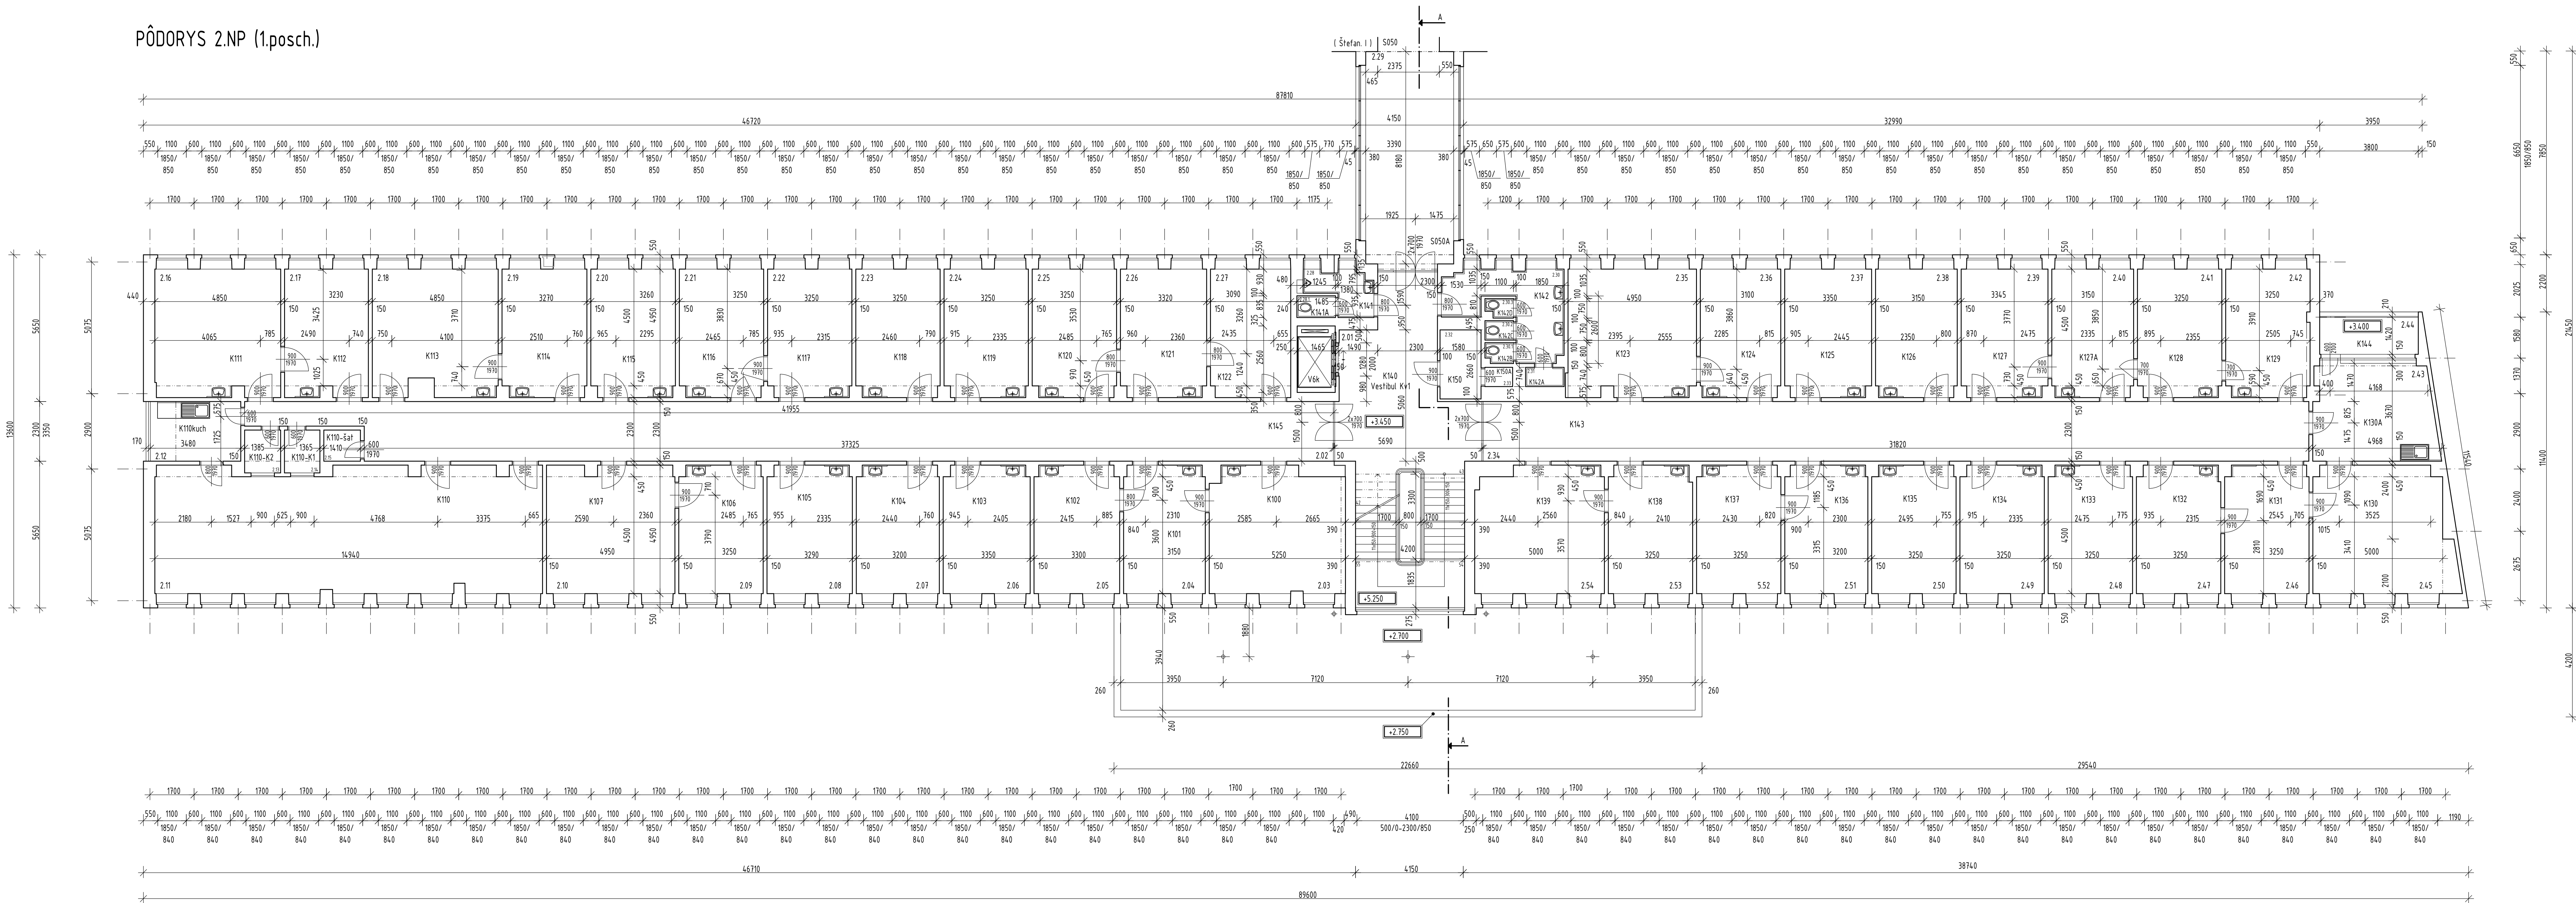


PÓDORYS 2.NP (1.posch.)

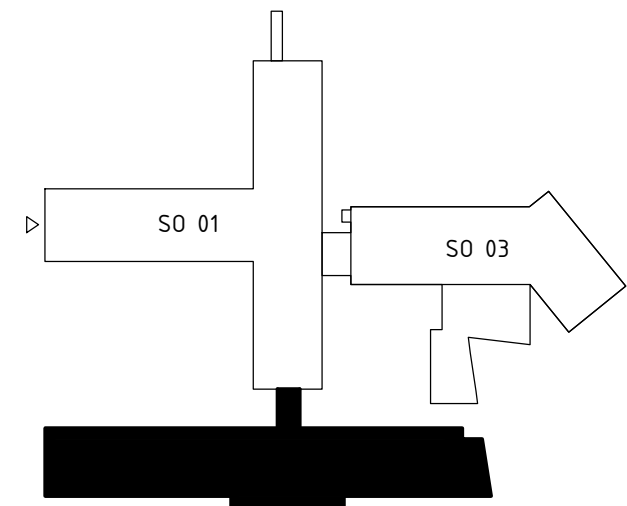

LEGENDA MIESTNOSTÍ

 

	AUTOR PROJEKTU	ING. MILAN KEDRAJ	
	ZADÁVATEL	ING. MILAN KEDRAJ	
PÓDORYS 2.NP (1.POSCHODIE)			D1.1 3