

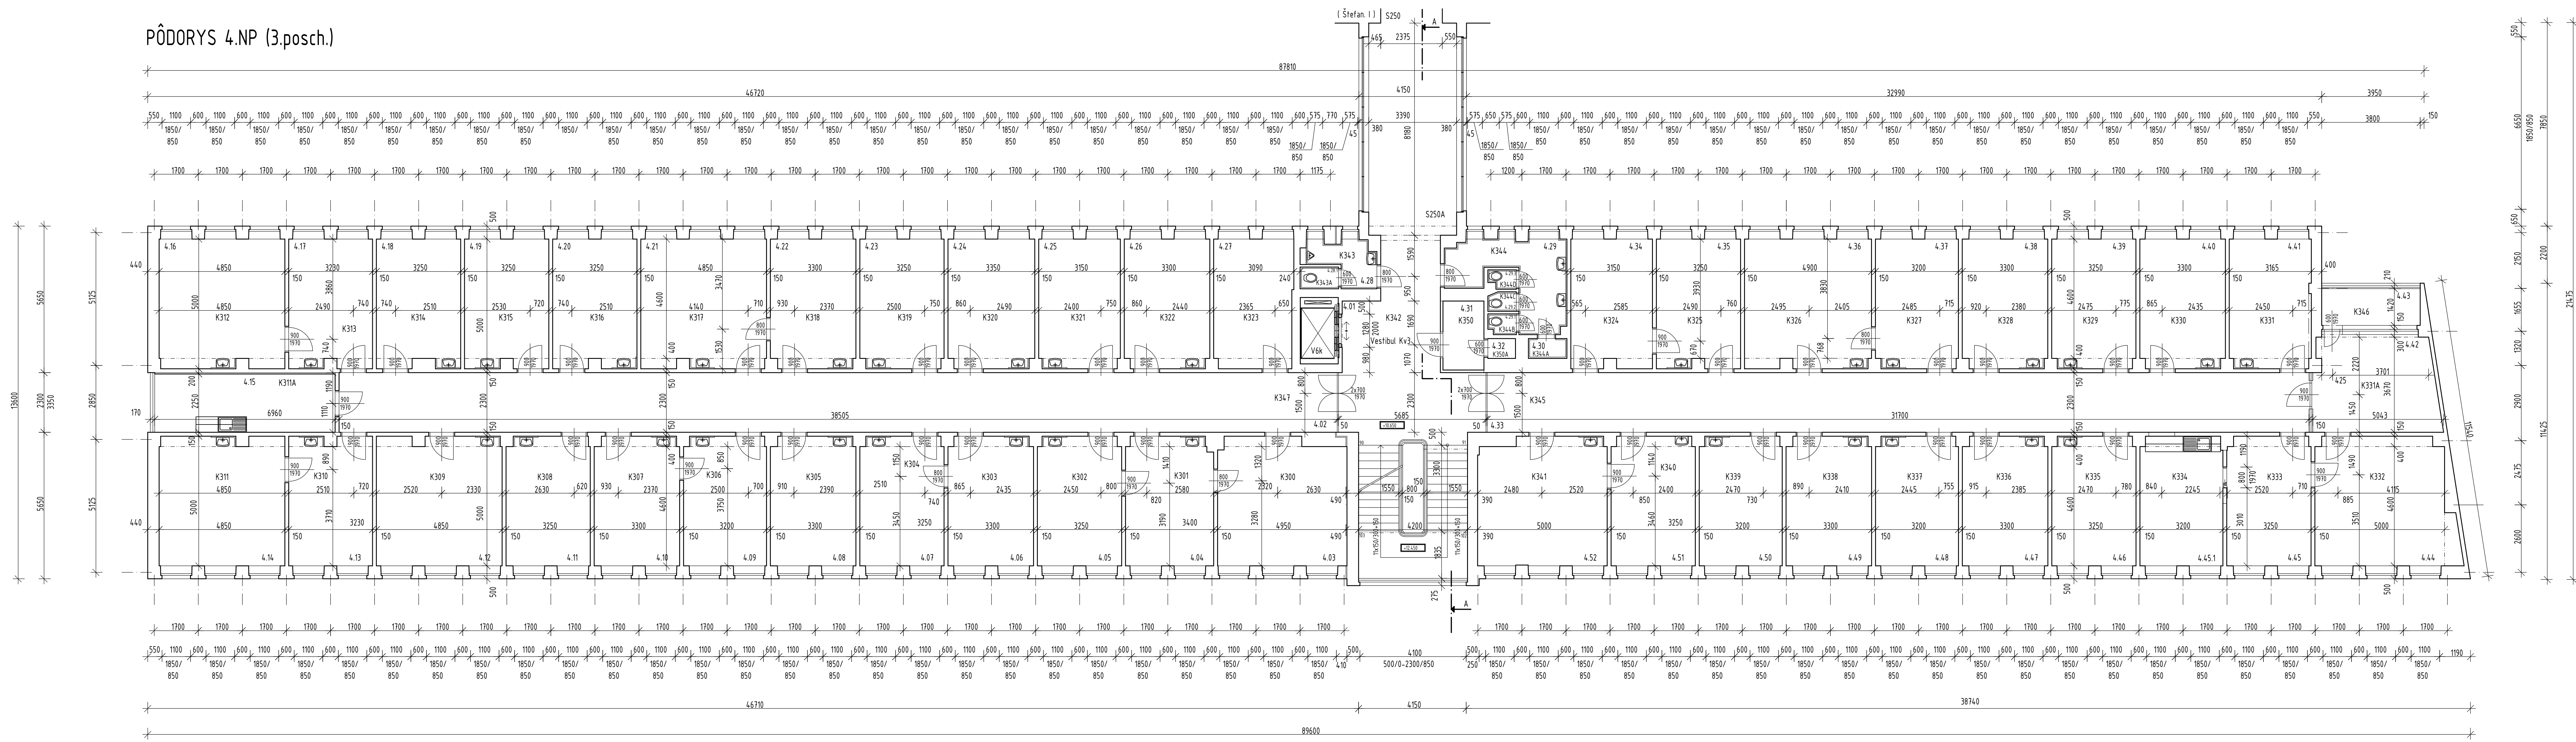


PÓDORYS 4.NP (3.posch.)

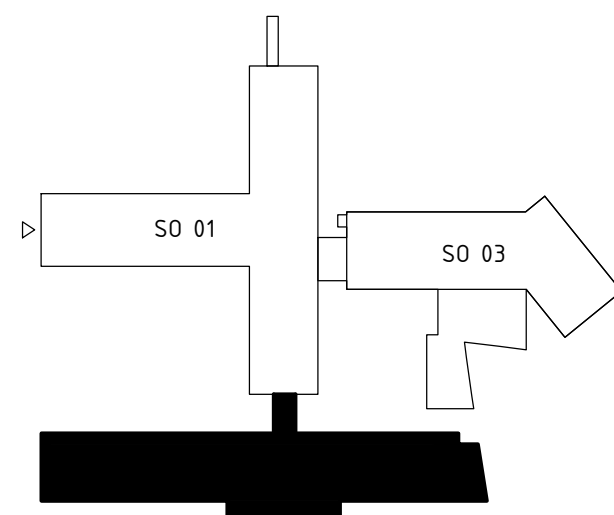

LEGENDA MIESTNOSTÍ

 

	OBSAH VÝKRESU			MEKKA 1: 100
	C. VÝKRES			D. VÝKRES
	PÓDORYS 4.NP (3.POSCHODIE)			D1.1 5
	PÓDORYS 4.NP (3.POSCHODIE)			D1.1 5