

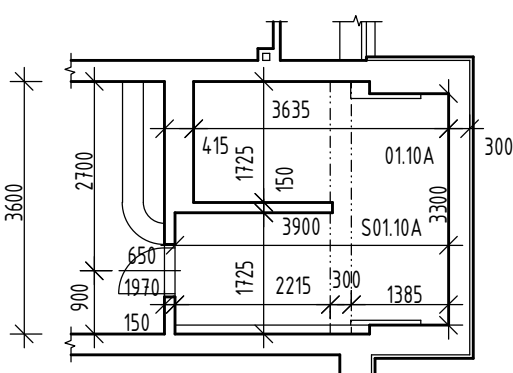




PÔDORYS 1.PP (1.SUTERÉN)

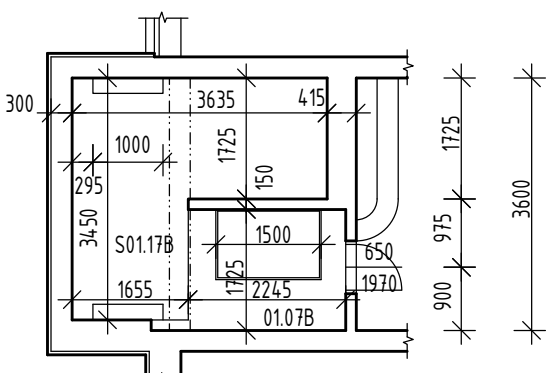

LEGENDA MIESTNOSTÍ

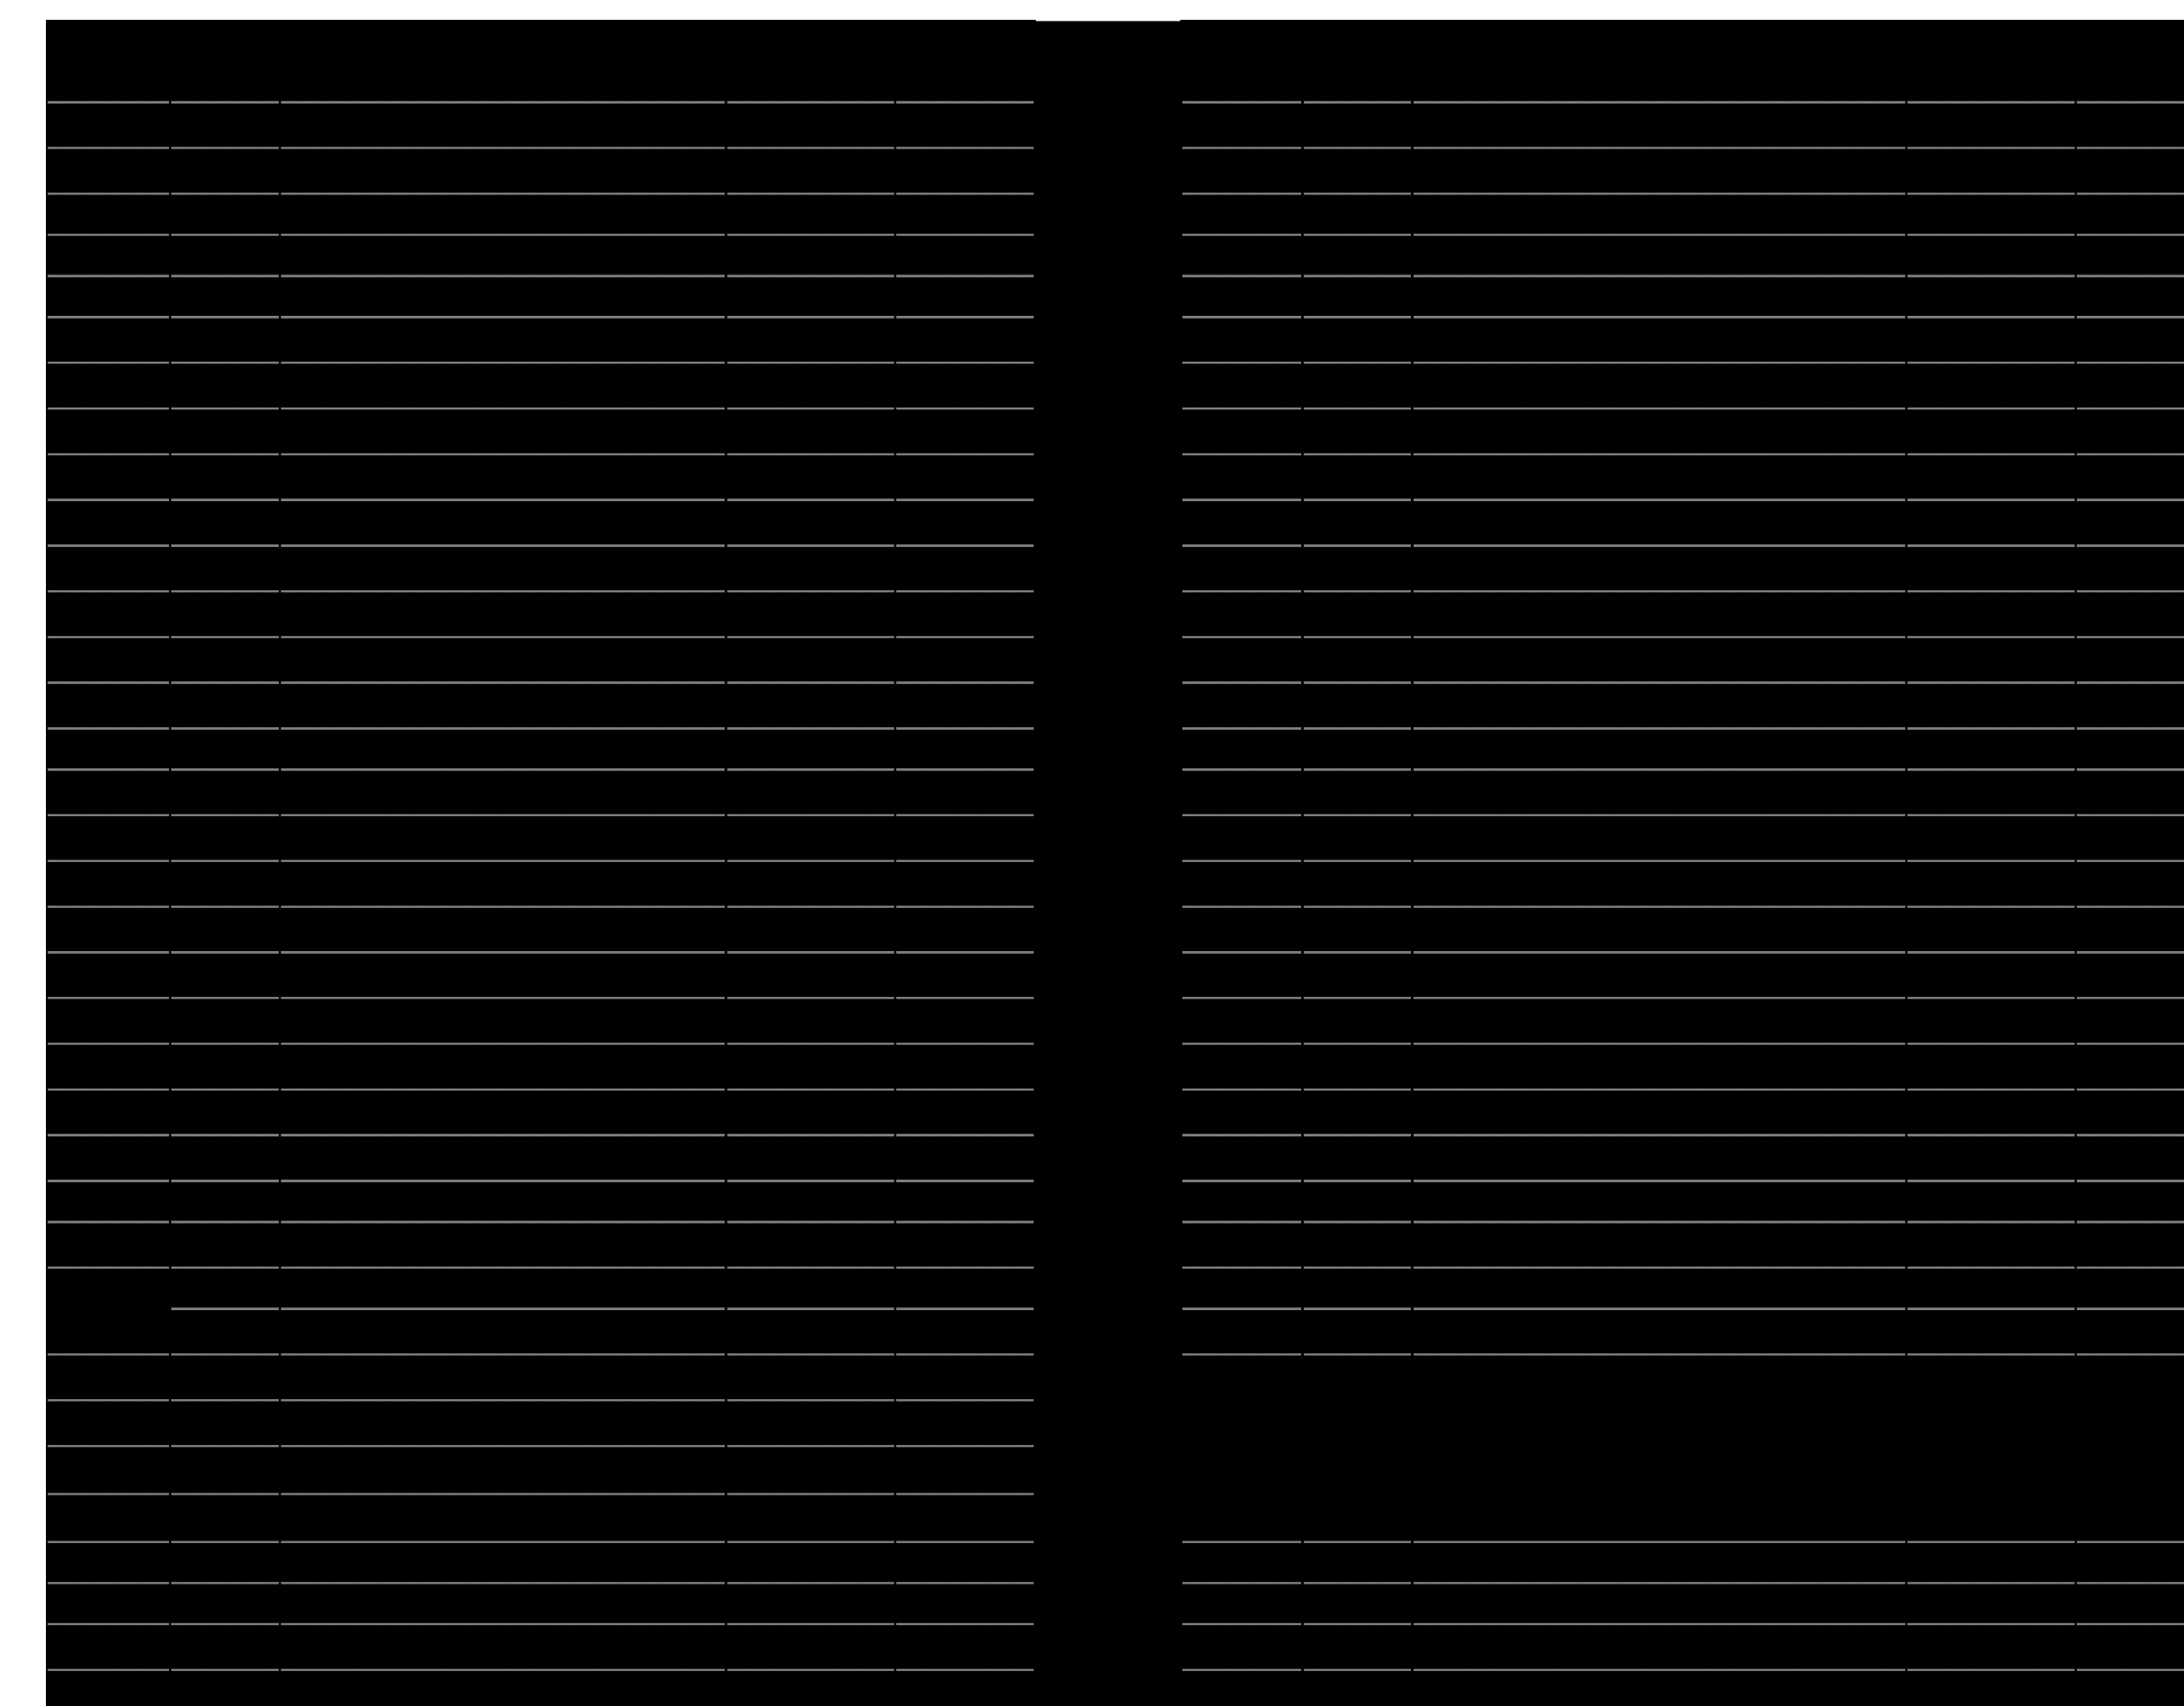

PÔDORYS 2.PP (2.SUTERÉN)

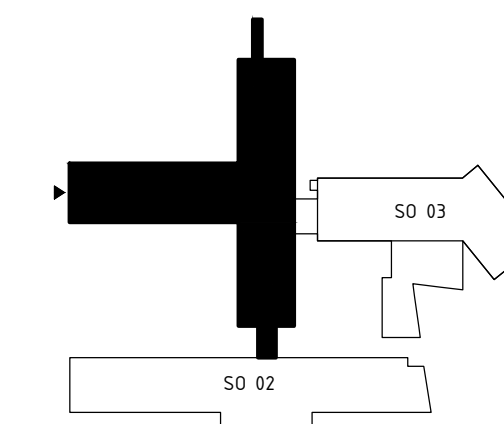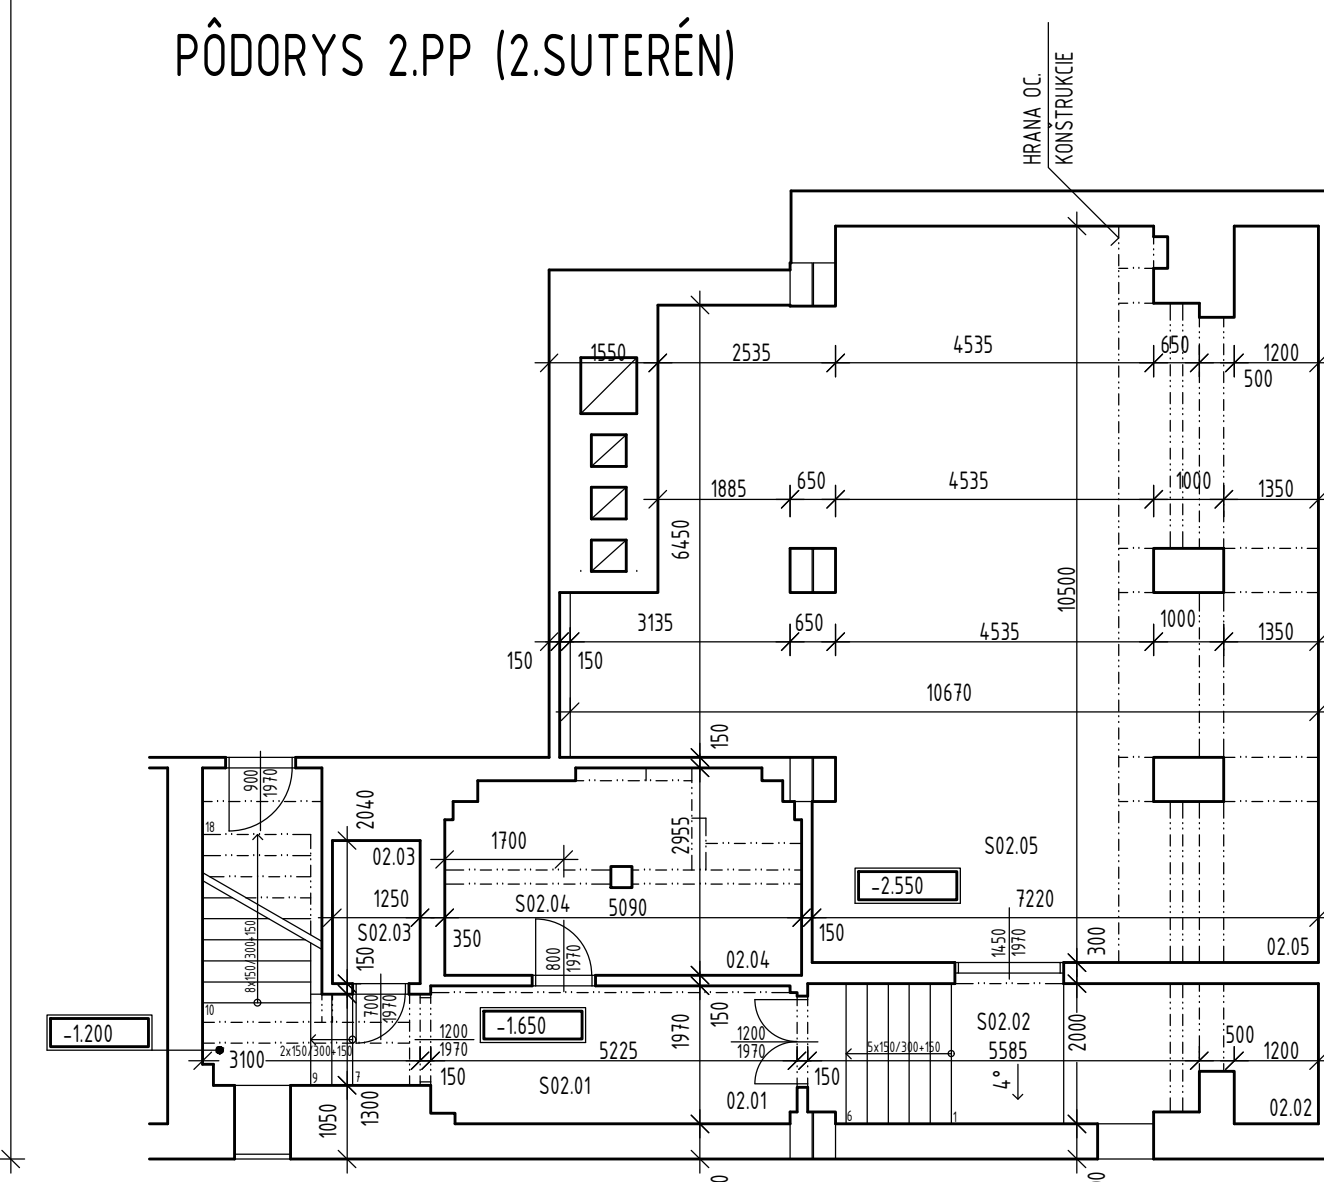

AUTOR PROJEKTU ZODP. PROJEKTANT INVESTOR	ING. MILAN KODJAL ING. MILAN KODJAL Ministerstvo financi SR, Štefánikova 5	SÁLLA spol. s r. o. (6. prosinca 1992) 891 03 000 000, a.s. (súhlas)
NÁZOV A MESTO STAVBY: Ministerstvo financi SR - donovanie a zakorenenie skutočností stavu administratívnych objektov areálu MF SR v Bratislave		DOK. DOK. DOK. DOK. ČÍSLO ZAK. 09/2020 DATUM 09/2020 POČET FOLIOV 30
SO 01. ŠTEFÁNIKOVA 1 (POSAM. VÝBERU)	ZÁMERANIE SKUTKOV STA MIERKA 1 : 100	Č. VÝHOD. 0 OBL. 1 K. 1
PÔDORYS 1PP + 2PP (1. +2. SUTERÉN)		D1.1 1