

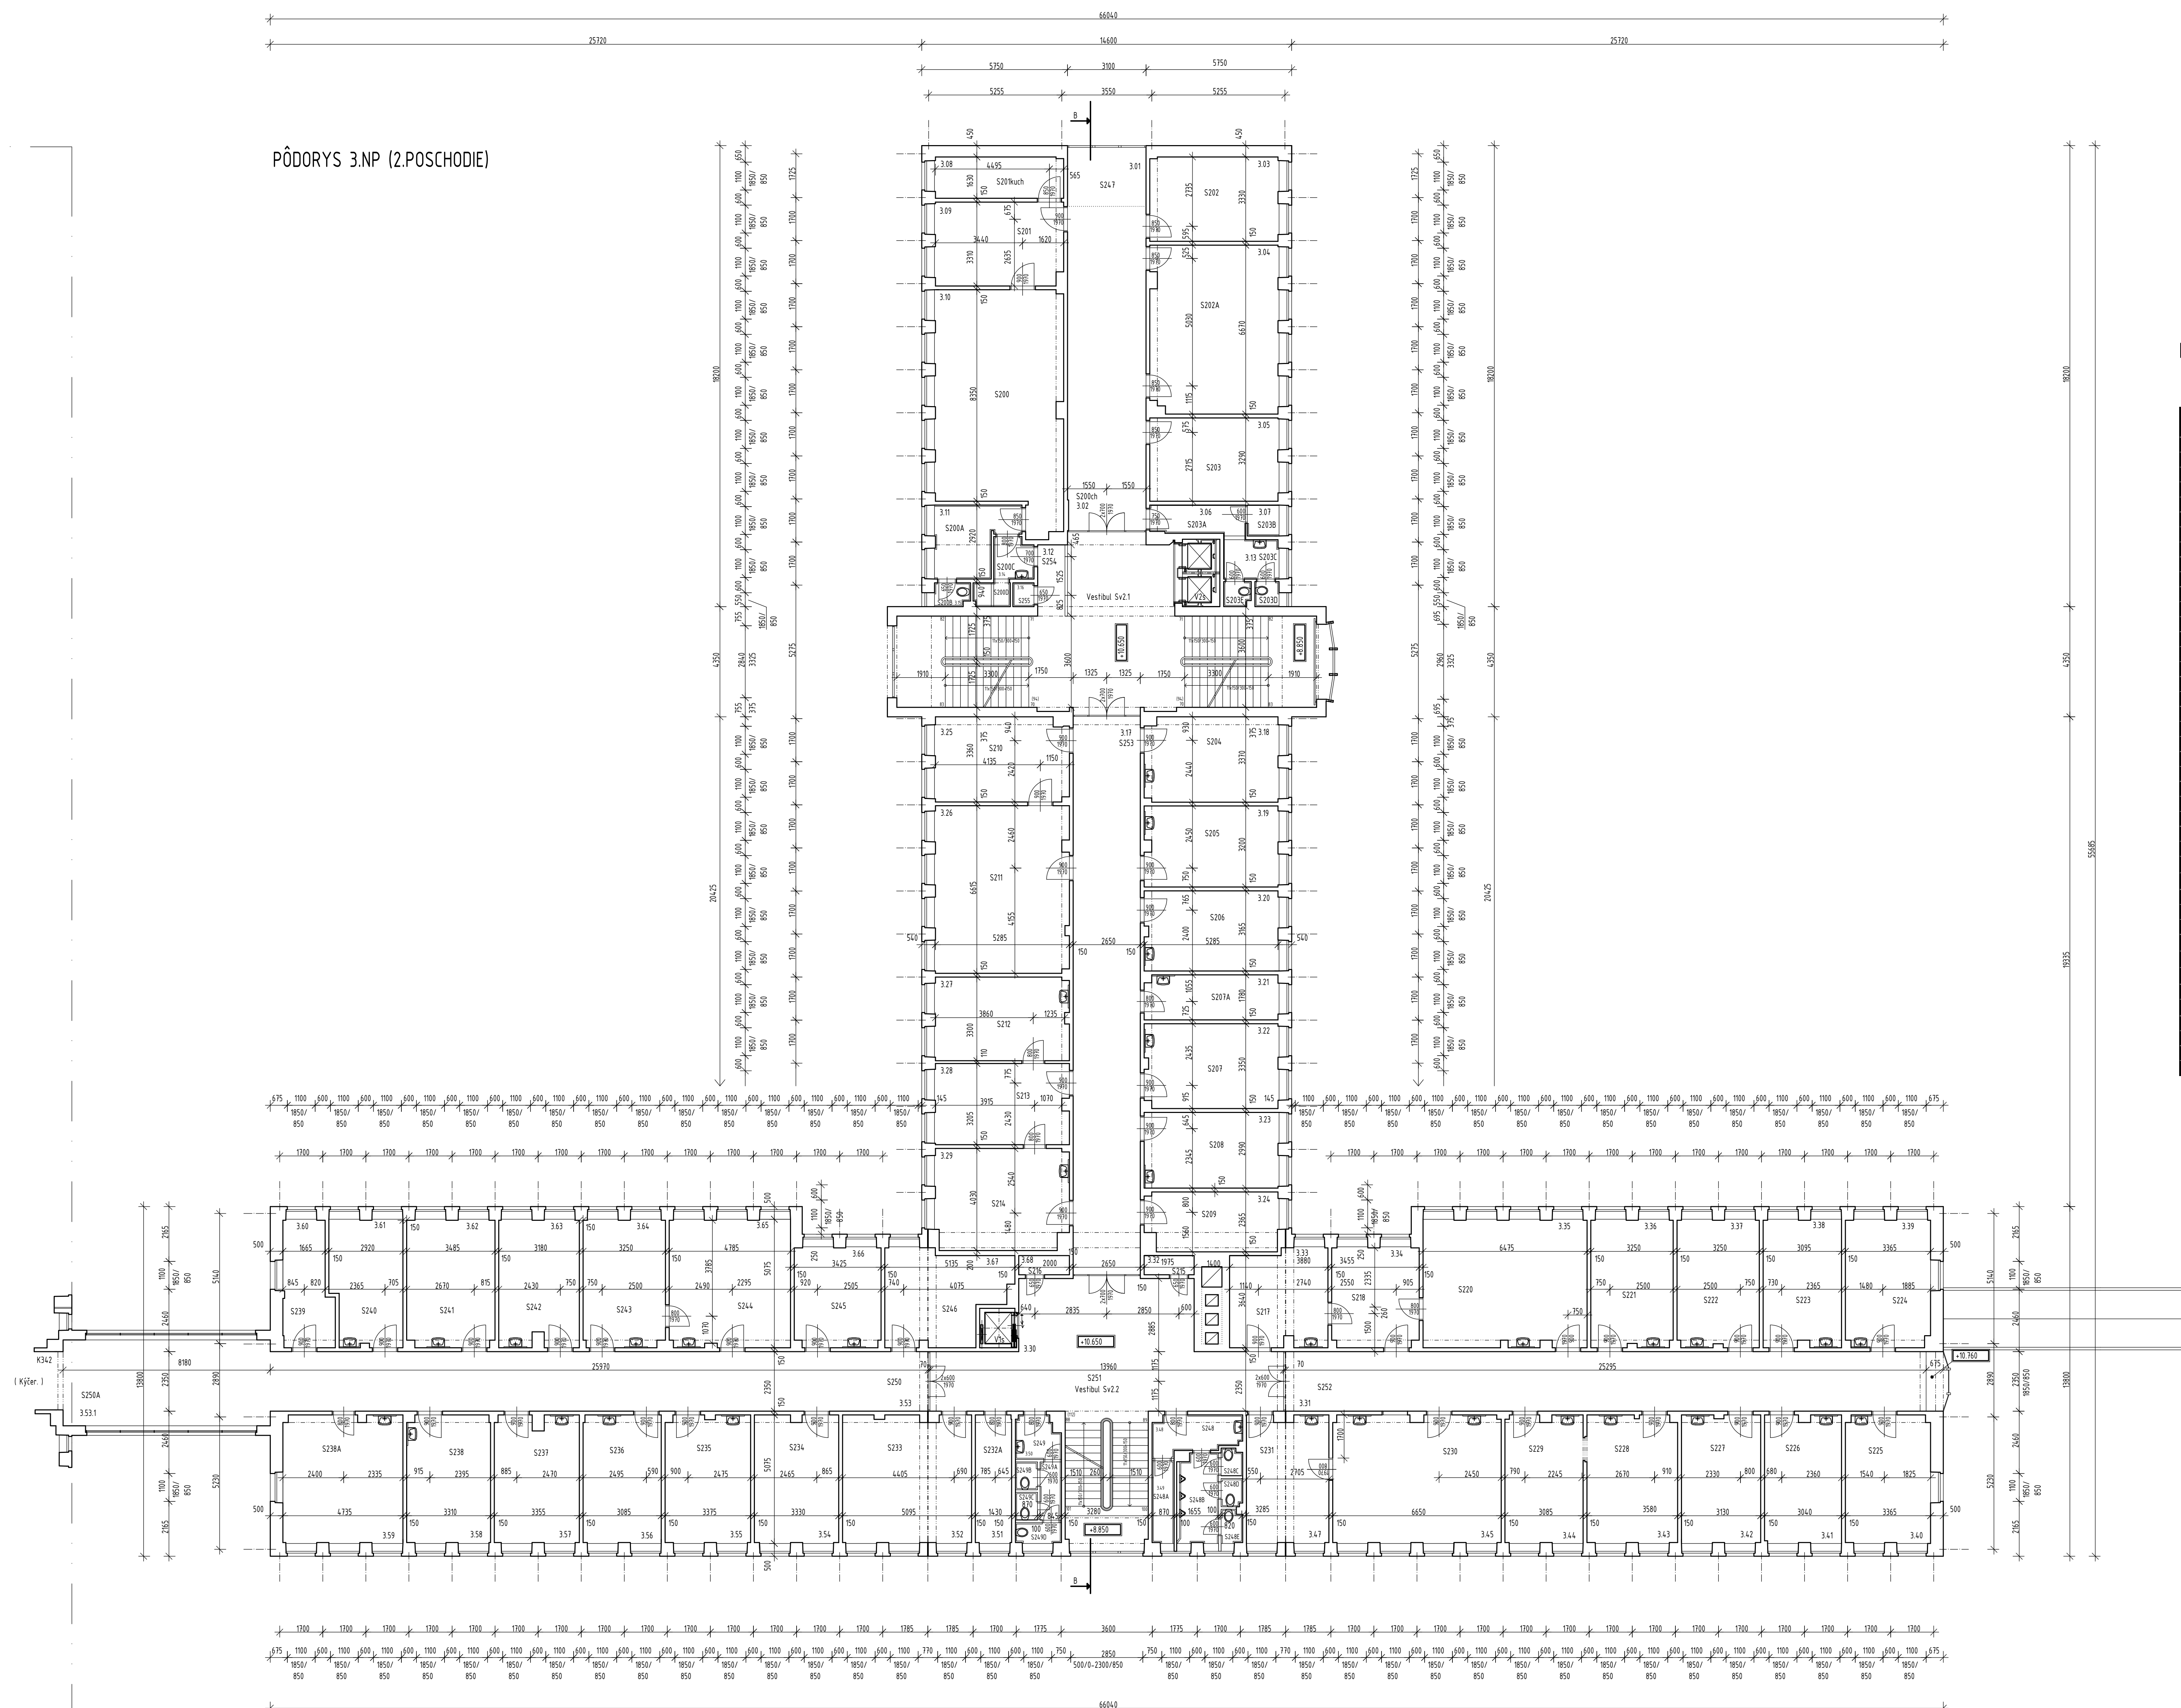
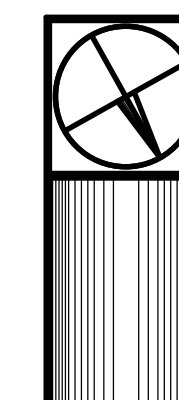


PÔDORYS 3.NP (2.POSCHODIE)

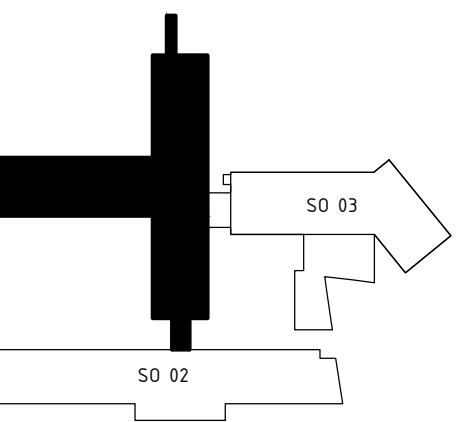

LEGENDA MIESTNOSTÍ

 


PÔDORYS 3.NP (2.POSCHODIE)		D1.1 4