POZDĹŽNY REZ

M 1:50

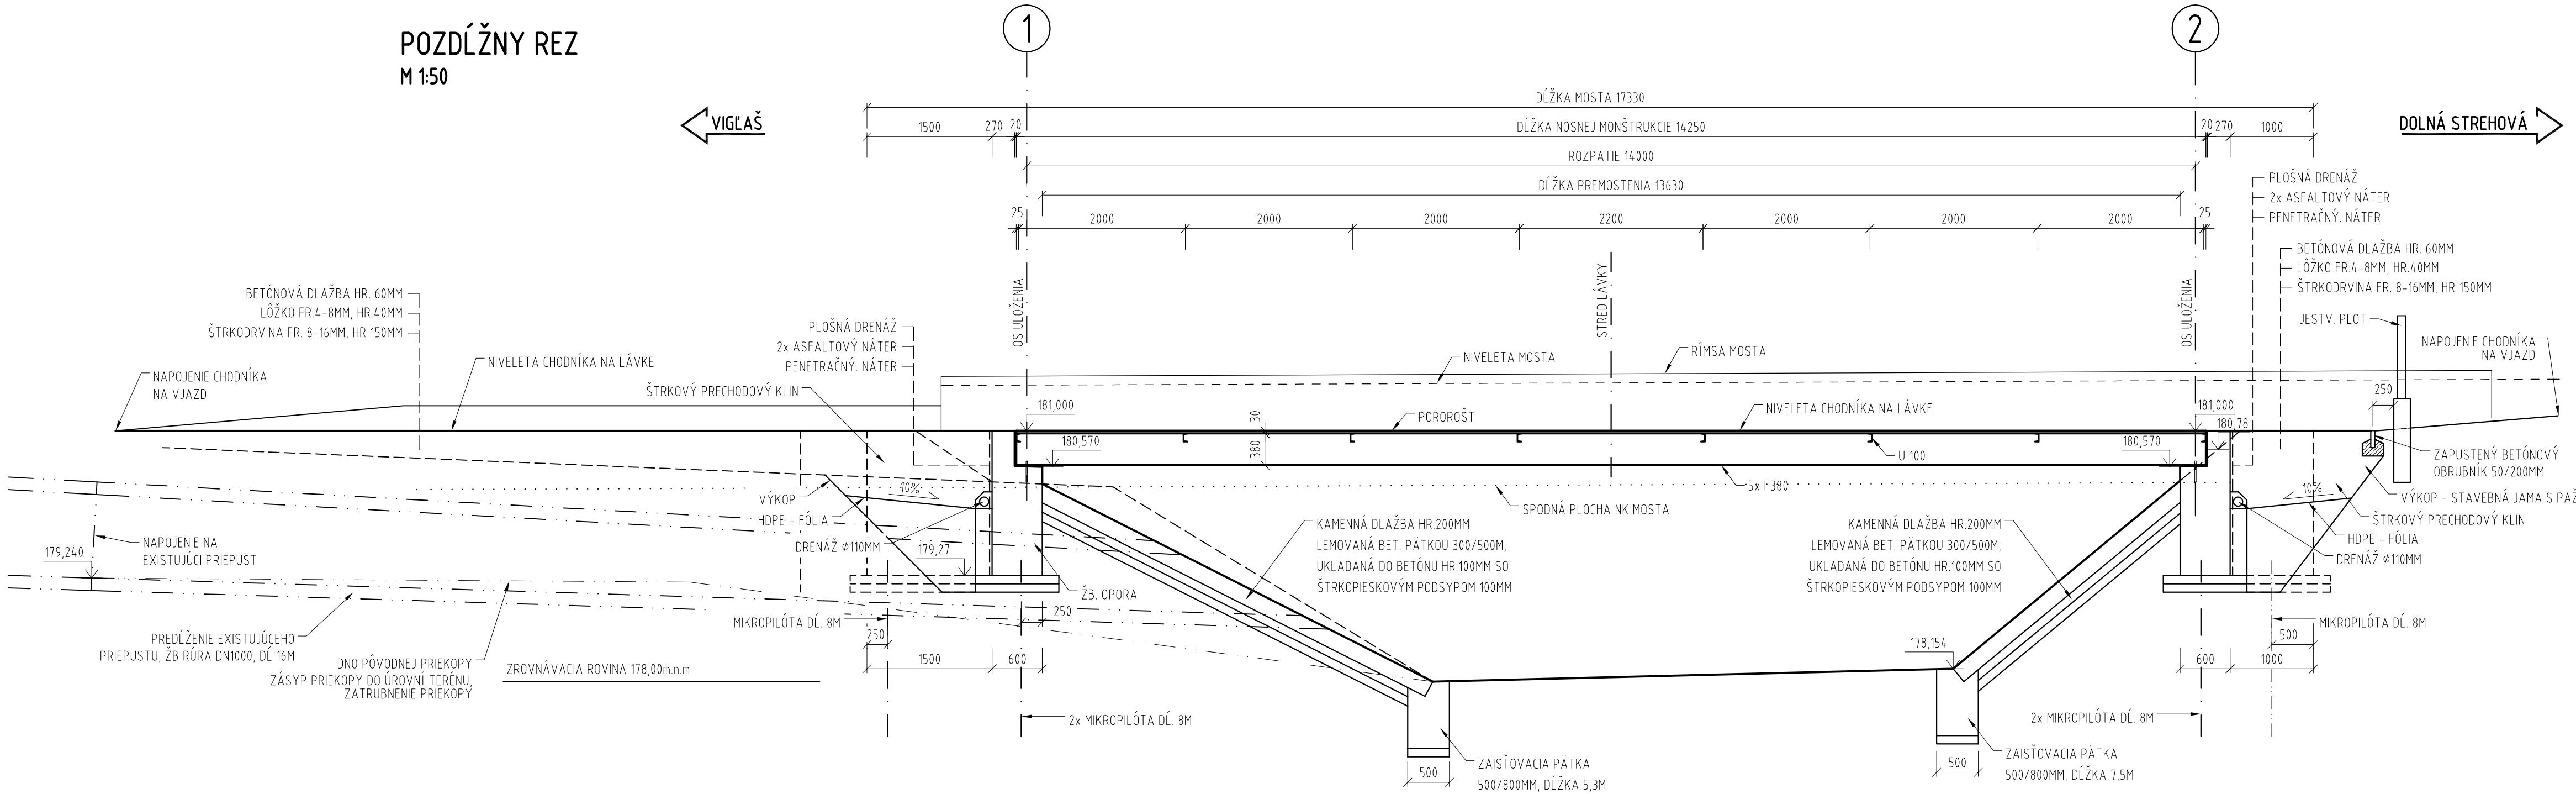

POZNÁMKY :

- PRED ZAČATÍM ZEMNÝCH PRÁC JE ZHOTOVITEĽ POVINNÝ DAŤ SI VYTÝČIŤ VŠETKY INŽINIERSKE SIETE KOLIDUJÚCE SO STAVBOU!
- UMIESTNENIE LÁVKY MUSÍ BYŤ MIMO OCHRANNÉHO PÁSMA VODOVODU.

ISPO spol. s r.o. inžinierske stavby, Slovenská 86, 080 01 Prešov, tel.: 051/74 636 95, 74 636 99	ZODP.PROJEKTANT: ING.J.ANTOL	HL. PROJEKTANT: ING.M.DUBRAVSKÝ
	VYPRACOVAL: ING.M.RUSIN	KONTROLOVAL: ING.J.KURUC
OBJEKT: **226-01 Lávka a chodník pre peších pri moste ev. č.591-032**		MIERKA: 1:50 / Č. PRÍLOHY: 4
PRÍLOHA: **PREHĽADNÝ VÝKRES - POZDĹŽNY REZ**		