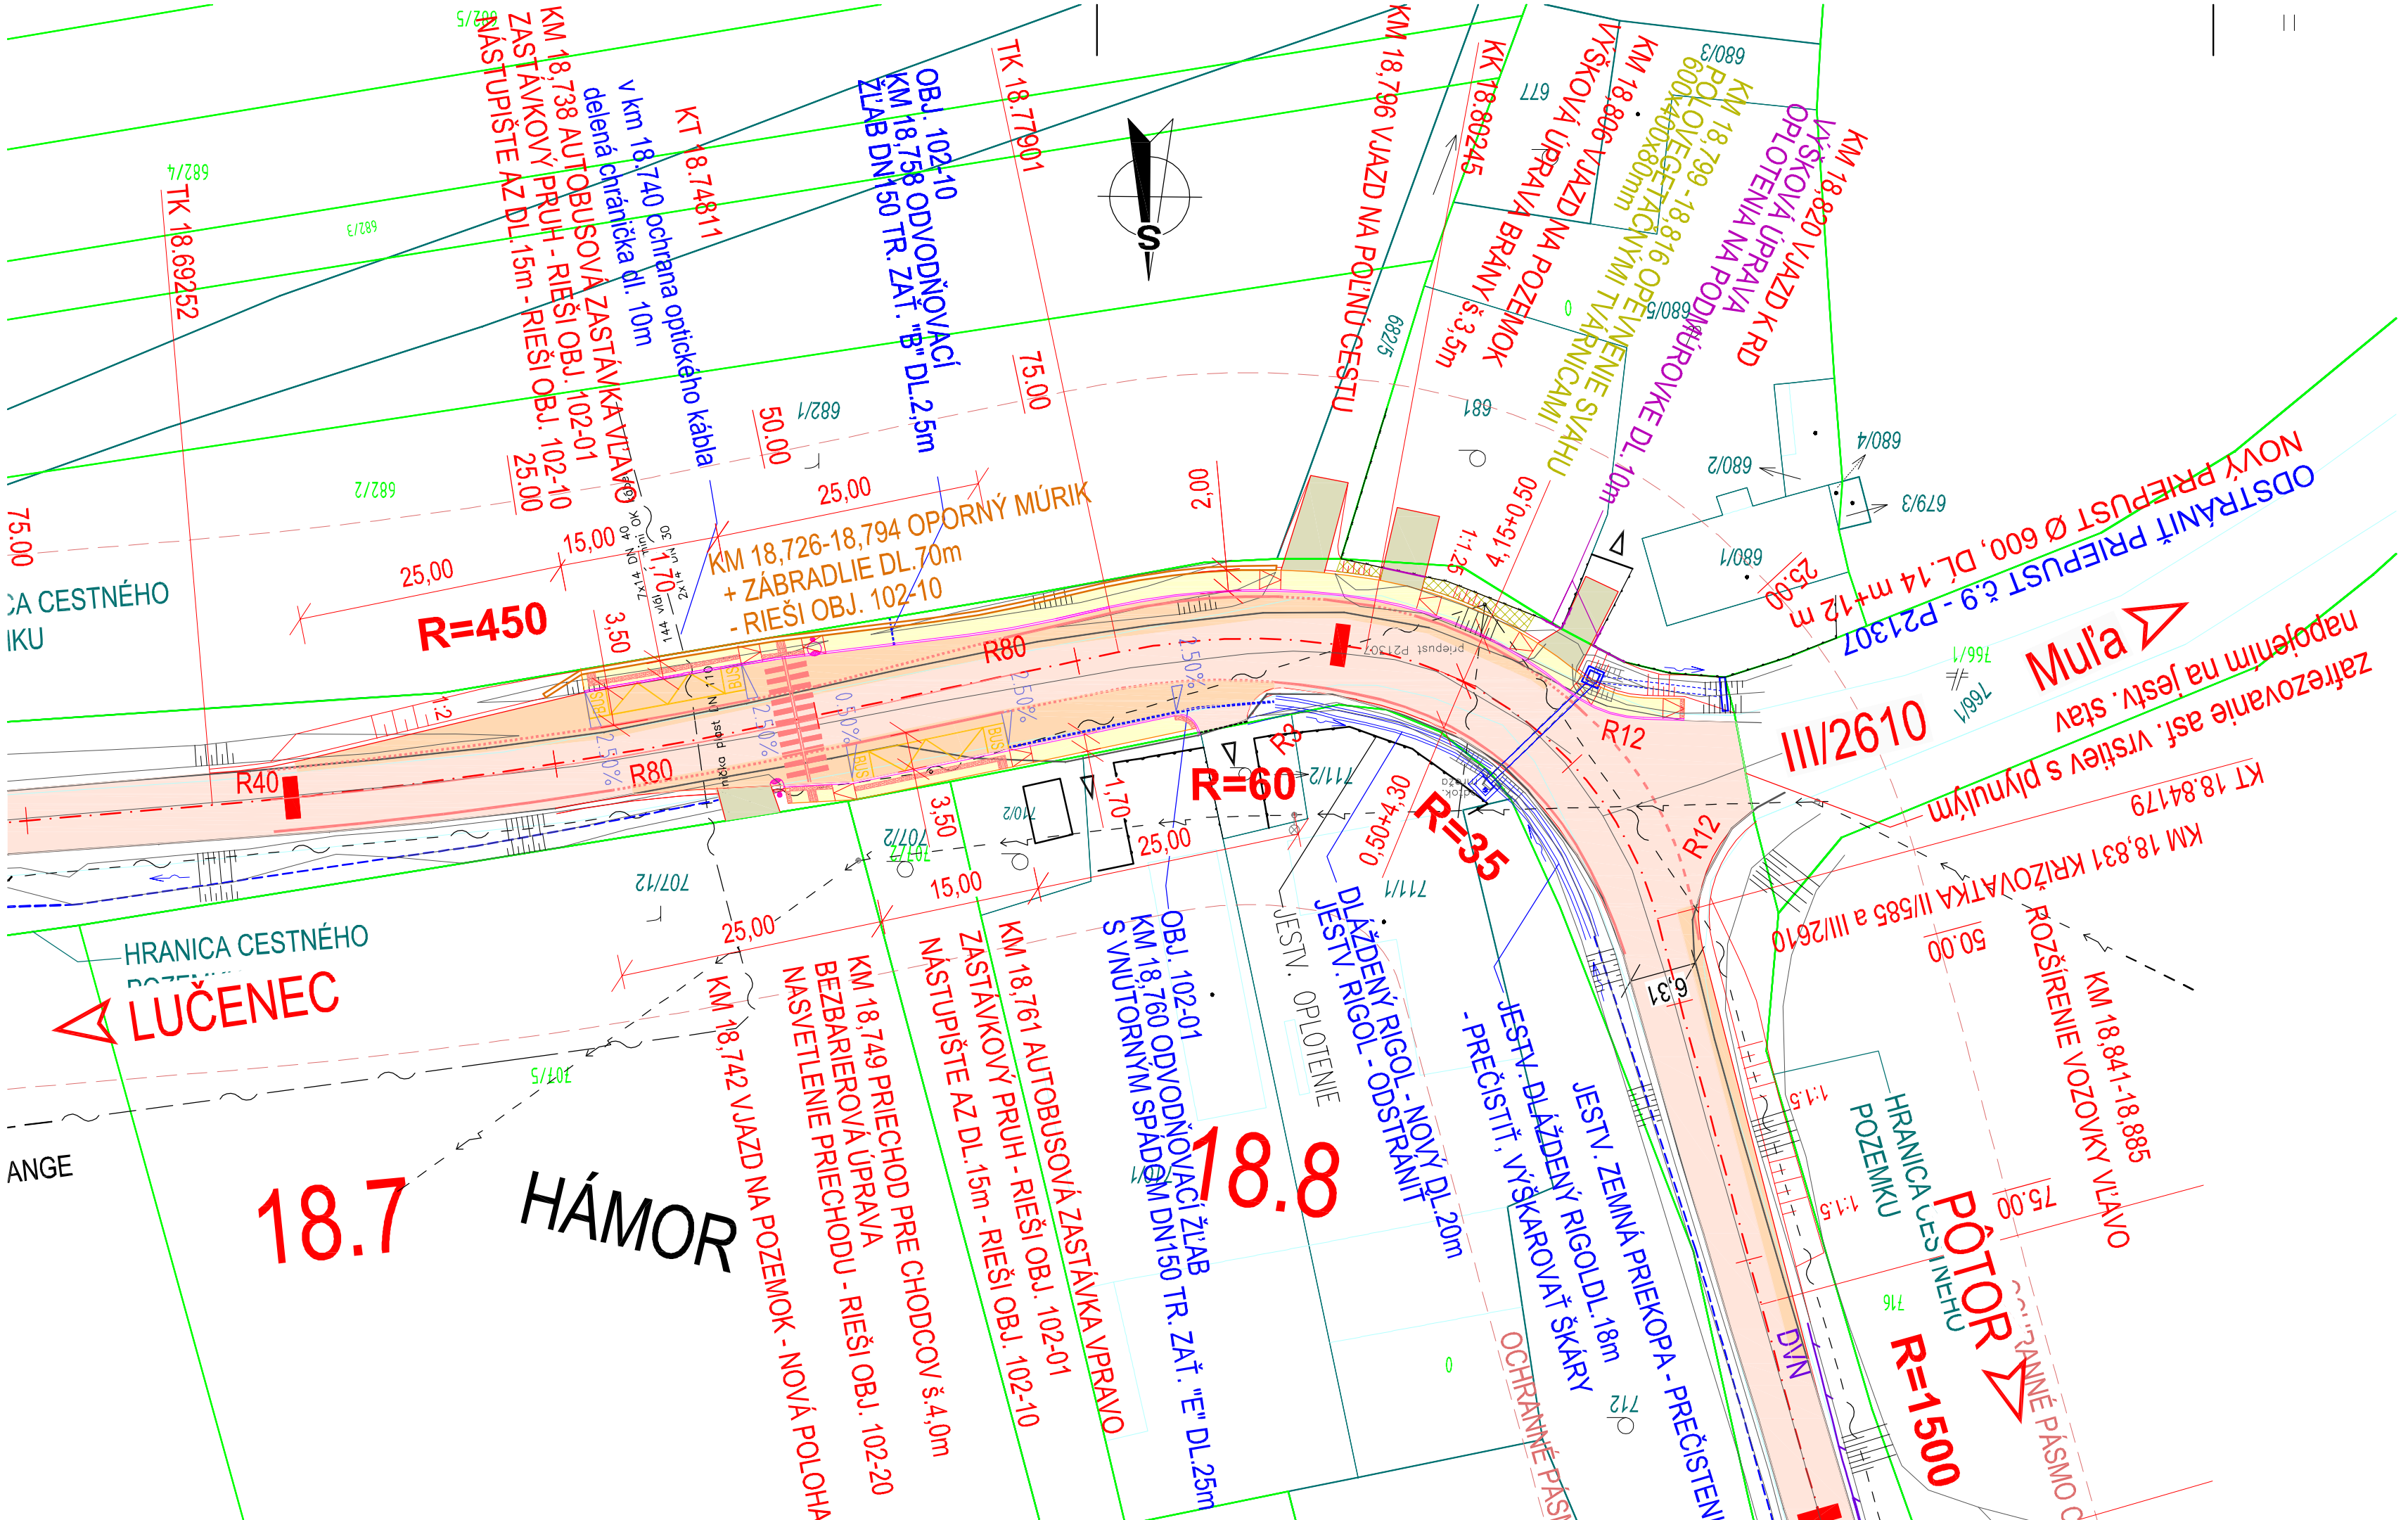

LEGENDA:

- NOVÁ KONŠTRUKCIA VOZOVKY
- NOVÝ KRYT VOZOVKY HR. 100mm
- CHODNÍK, NÁSTUPIŠTE - DLÁŽDENÝ KRYT
- NOVÝ KRYT VOZOVKY NA MOSTE
- ZVODIDLO
- OBRUBNÍK CESTNÝ
- OBRUBNÍK ZÁHONOVÝ
- PRIEKOPA, RIGOL - PREČISTENIE
- PRIEKOPA, RIGOL - NÁVRH
- HRANICA PARCELY KN-C
- HRANICA PARCELY KN-E

LEGENDA JESTVUJÚCICH INŽINIERSKYCH SIETÍ:

- OZNAMOVACIE VEDENIE NADZEMNÉ
- OZNAMOVACIE VEDENIE PODZEMNÉ
- SILOVÉ VEDENIE NN NADZEMNÉ

OCHRANNÉ PÁSMA:

CESTA II.TRIEDY	25 m
CESTA III.TRIEDY	20 m
MIESTNA KOMUNIKÁCIA I. A II.TRIEDY	15 m
NADZEMNÉ OZNAMOVACIE VEDENIE	2,0 m
PODZEMNÉ OZNAMOVACIE VEDENIE	0,5 m

D.2
102-10

STAVEBNÍK:
Banskobystrická regionálna správa ciest, a. s.
Majerská cesta č. 94
974 69 Banská Bystrica

Banskobystrická regionálna správa ciest

OBJEDNÁVATEĽ:
Banskobystrický samosprávny kraj
Banská bystrica
Námestie SNP č. 23
974 01 Banská Bystrica

BANSKOBYSTRICKÝ SAMOSPRÁVNY KRAJ

ISPO spol. s r. o. **inžinierske stavby**
Slovenská 86, 080 01 Prešov
tel.: 051/74 636 95, 74 636 99

ZODP.PROJEKTANT: ING.Š.KRIŠTOF
HL. PROJEKTANT: ING.M.DÚBRAVSKÝ
VYPRACOVAL: ING.J.ADAMEČKO
KONTROLOVAL: ING.J.ANTOL

OBJEDNÁVATEĽ: **Banskobystrický samosprávny kraj**
OKRES: VEĽKÝ KRTÍŠ
KRAJ: BANSKOBYSTRICKÝ
KAT.ÚZEMIE: MUĽA
DÁTUM: 12/2018
STAVBA: **Rekonštrukcia cesty a mostov II/585 Pôtor - Dolná Strehová - Lučenec a II/591 cestný násyp pred obcou Horný Tisovník, km 39,862 rekonštrukcia cesty a mostov**
STUPEŇ: DSP, DRS
Č.ZÁKAZKY: 2921/2018
MIERKA: 1:500
OBJEKT: **102-10 Nástupištia AZ v k.ú. Muľa**
PRÍLOHA: **Situácia**
Č. PRÍLOHY: **2.**
Č. SÚPRAVY: