

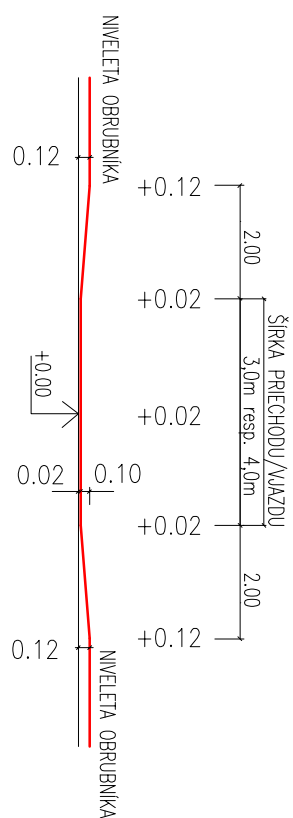


CESTA II/585 C7,5/70,50


V MIESTE AUTOBUSOVEJ ZASTÁVKY VPRAVO (MUĽA-HAMOR)

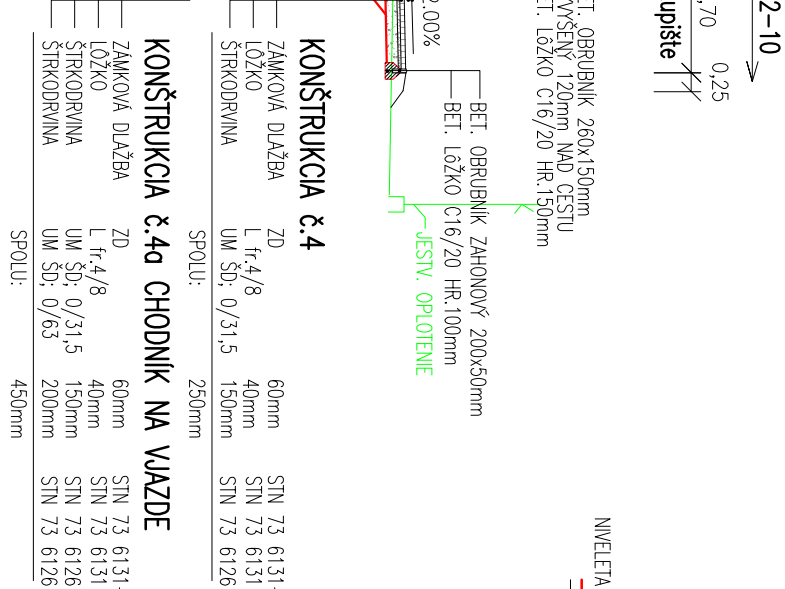

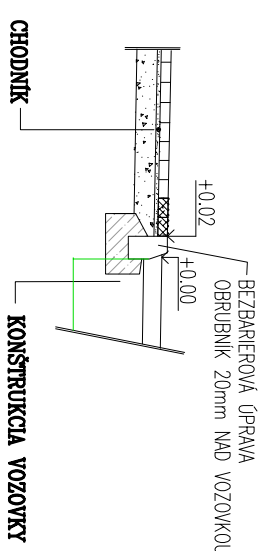

M 1:25

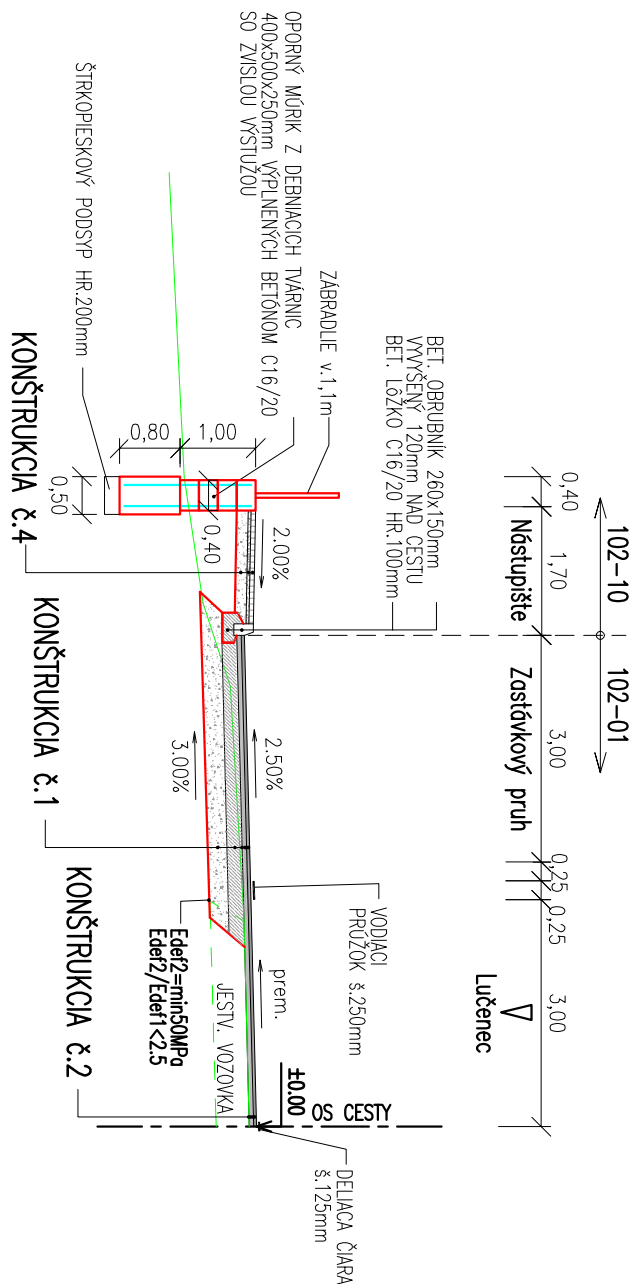

VZOROVÝ PRIEČNY REZ
CESTA II/585 67,5/70,50
EXTRAVILÁN
(AMOR)



D.2 102-10

<p>STAVEBNÍK:</p> <p>Banskobystrická regionálna správa ciest a. s.</p> <p>Majerská cesta č. 94</p> <p>974 69 Banská Bystrica</p>			
<p>OBJEDNÁVATEL:</p> <p>Banskobystrický samosprávny kraj</p> <p>Banská bystrica</p> <p>Námestie SNP č. 23</p> <p>974 01 Banská Bystrica</p>		 <p>BANSKOBYSTRICKÝ SAMOSPRÁVNÝ KRAJ</p>	
<p>OKRES: VEĽKÝ KRTOŠ</p>	<p>KRAJ: BANSKOBYSTRICKÝ</p>	<p>OBJEDNÁVATEL: Banskobystrický samosprávny kraj</p>	
<p>KAT. ÚZEMIE: MULA</p>	<p>DATUM: 12/2018</p>	<p>OBJEDNÁVATEL: Banskobystrický samosprávny kraj</p>	
<p>STAVBA:</p> <p>Rekonštrukcia cesty a mostov II/585 Pôtor - Dolná Strehová - Lučenec a II/591 cestný náspyp pred obcou Horný Tisovník, km 39,862 rekonštrukcia cesty a mostov</p>	<p>STUPEŇ: DSP, DRS</p> <p>Č. ZAKAZKY: 2921/2018</p> <p>MIERKA: 1:100</p>	<p>OBJEDNÁVATEL: Banskobystrický samosprávny kraj</p>	
<p>OBJEKT:</p> <p>102-10 Nástupišťa AZ v k.ú. Mula</p>	<p>Č. PRÍLOHY: Č. SÚPRAVY:</p>	<p>OBJEDNÁVATEL: Banskobystrický samosprávny kraj</p>	
<p>PRÍLOHA :</p> <p>Vzorové priečne rezy</p>	<p>3.</p>	<p>OBJEDNÁVATEL: Banskobystrický samosprávny kraj</p>	