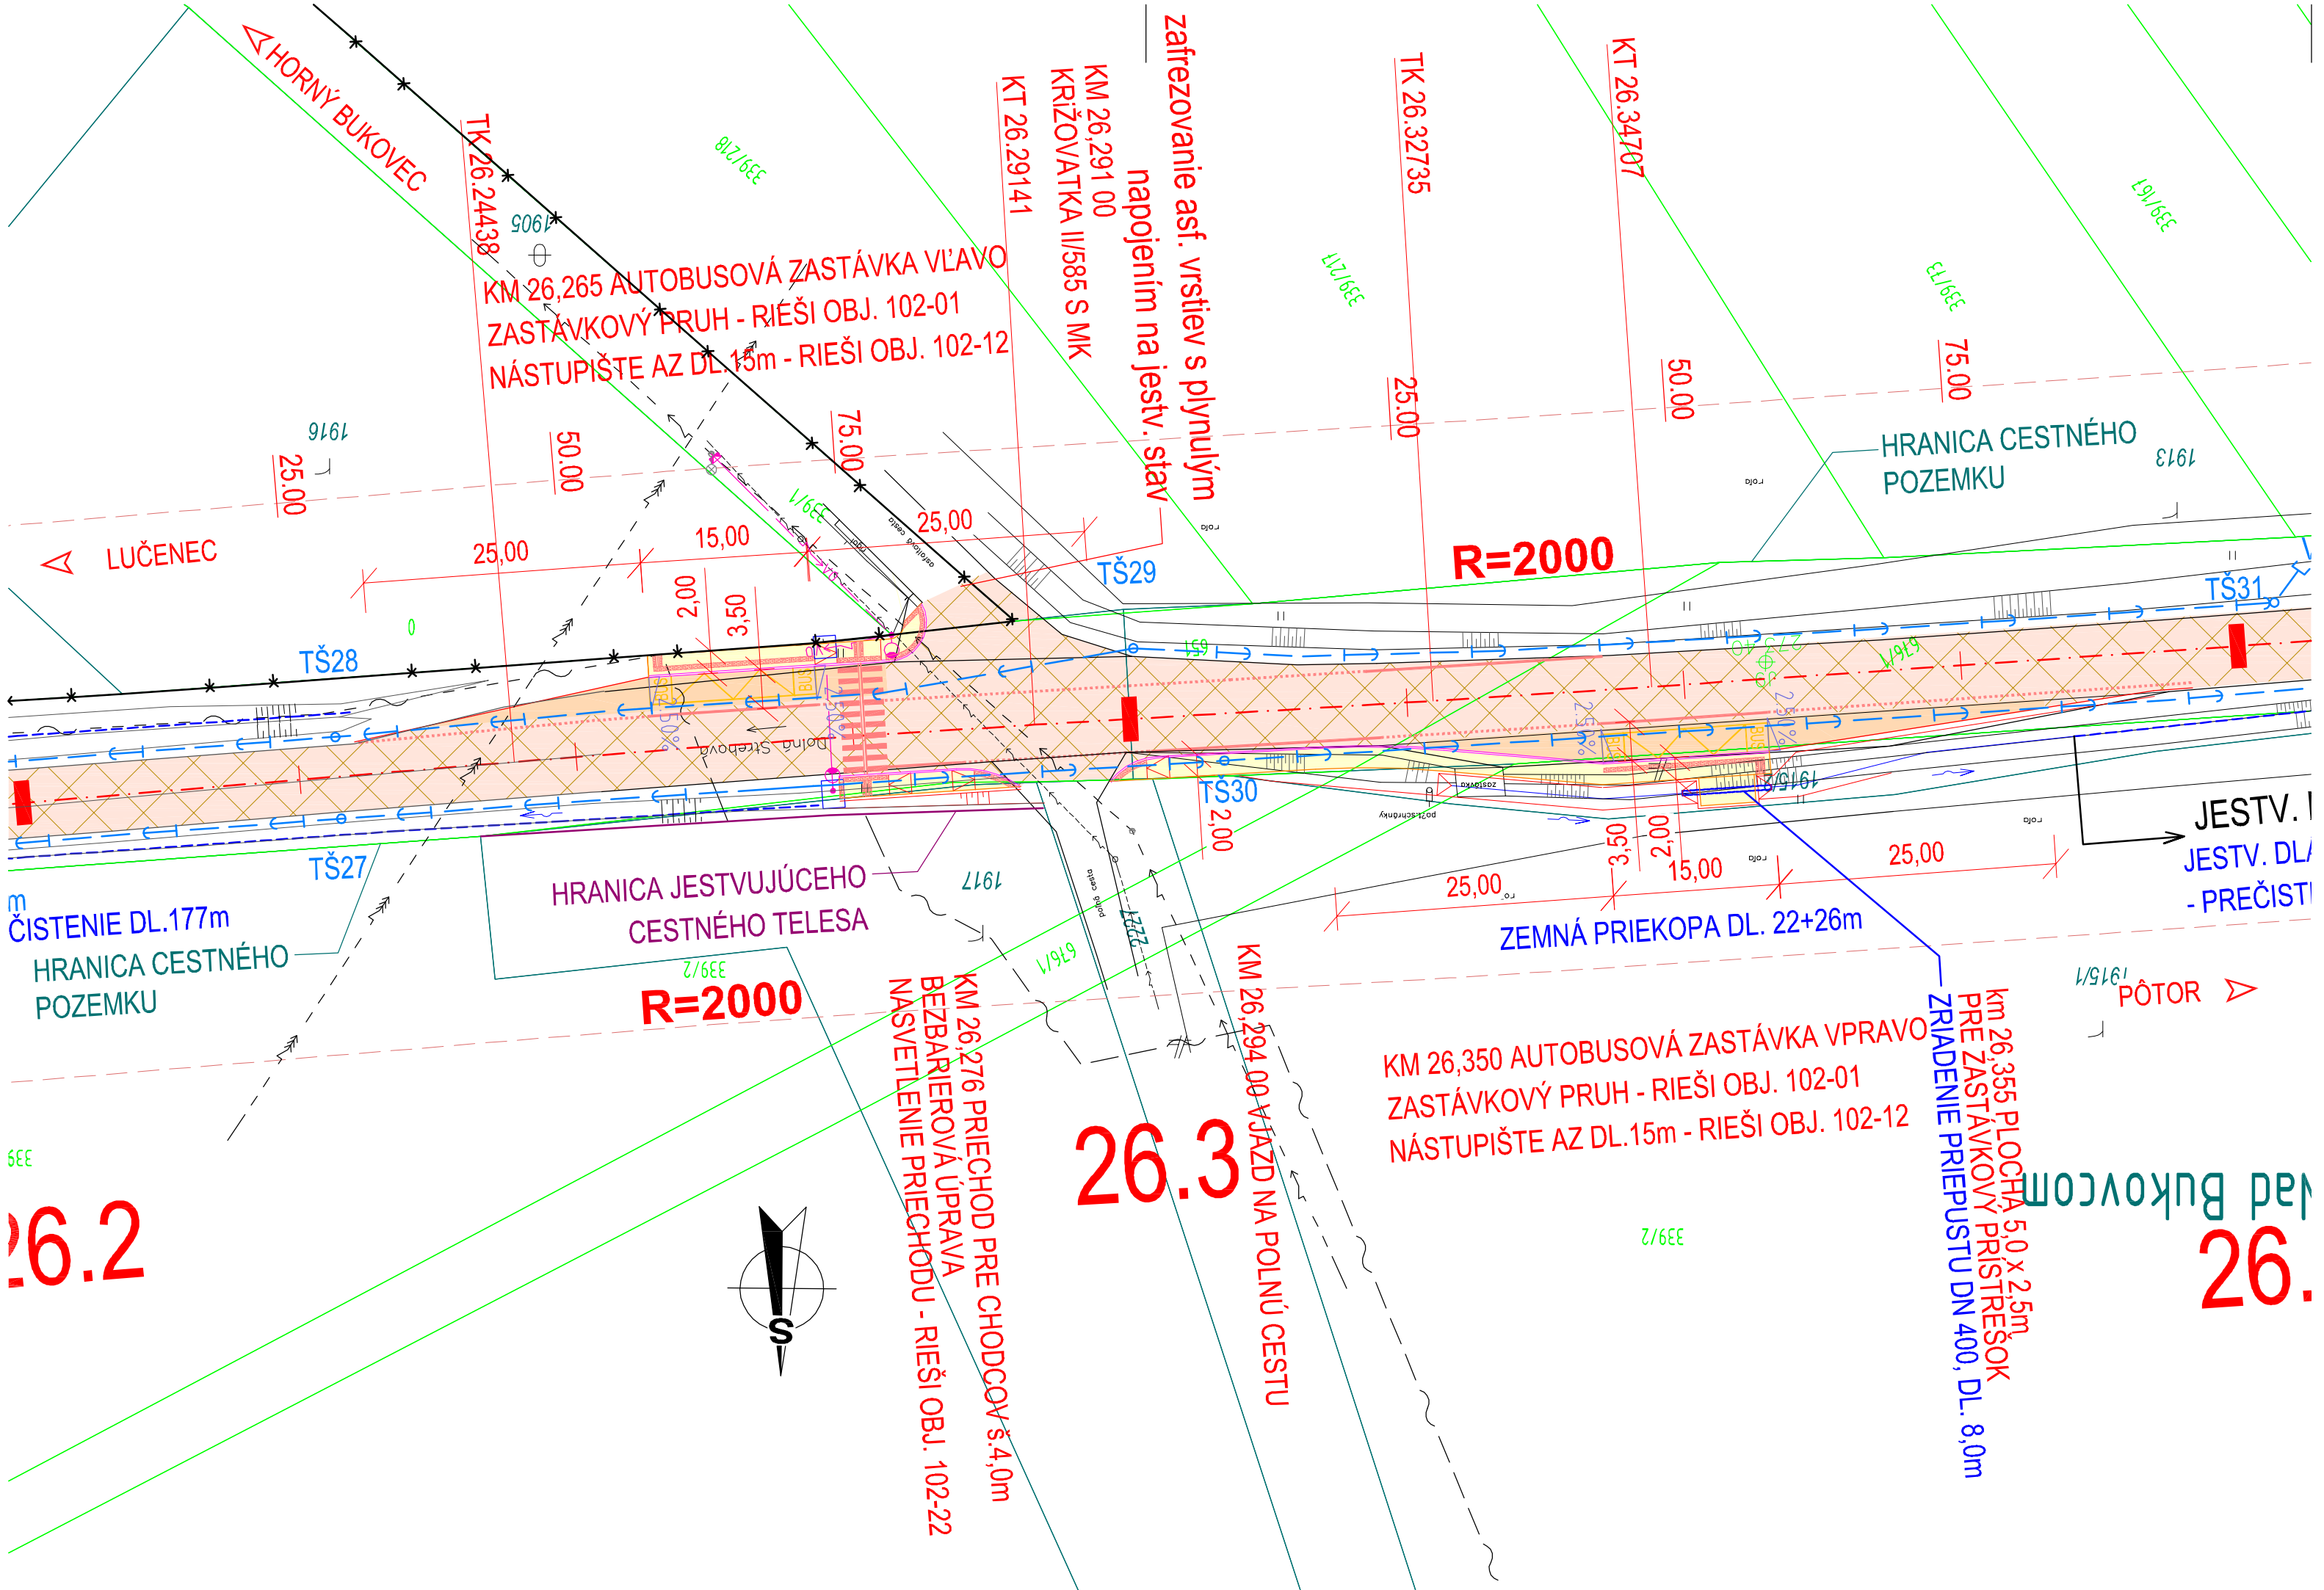

LEGENDA:

- NOVÁ KONŠTRUKCIA VOZOVKY
- NOVÝ KRYT VOZOVKY HR. 100mm
- NOVÝ KRYT VOZOVKY HR. 100mm + RECYKLÁCIA PODKLADOVÝCH VRSTIEV
- CHODNÍK, NÁSTUPIŠTE - DLÁŽDENÝ KRYT
- NOVÝ KRYT VOZOVKY NA MOSTE
- ZVODIDLO
- OBRUBNÍK CESTNÝ
- OBRUBNÍK ZÁHONOVÝ
- PRIEKOPA, RIGOL - PREČISTENIE
- PRIEKOPA, RIGOL - NÁVRH
- HRANICA PARCELY KN-C
- HRANICA PARCELY KN-E

LEGENDA JESTVUJÚCICH INŽINIERSKYCH SIETÍ:

- SILOVÉ VEDENIE NN NADZEMNÉ
- SILOVÉ VEDENIE VVN NADZEMNÉ
- OZNAMOVACIE VEDENIE NADZEMNÉ
- OZNAMOVACIE VEDENIE PODZEMNÉ

OCHRANNÉ PÁSMA:

CESTA II.TRIEDY	25 m
CESTA III.TRIEDY	20 m
MIESTNA KOMUNIKÁCIA I. A II.TRIEDY	15 m
PODZEMNÉ OZNAMOVACIE VEDENIE	0,5 m
NADZEMNÉ OZNAMOVACIE VEDENIE	2,0 m
NADZEMNÉ EL. VEDENIE od 110kV-220kV	20 m
NADZEMNÉ EL. VEDENIE od 220kV-400kV	25 m

D.2
102-12

STAVEBNÍK:
Banskobystrická regionálna správa ciest, a. s.
Majerská cesta č. 94
974 69 Banská Bystrica

Banskobystrická regionálna správa ciest

OBJEDNÁVATEĽ:
Banskobystrický samosprávny kraj Banská bystrica
Námestie SNP č. 23
974 01 Banská Bystrica

BANSKOBYSTRICKÝ SAMOSPRÁVNY KRAJ

ISPO spol. s r. o.
Inžinierske stavby
Slovenská 86, 080 01 Prešov
tel.: 051/74 636 95, 74 636 99

ZODP.PROJEKTANT: ING.Š.KRIŠTOF	HL. PROJEKTANT: ING.M.DUBRAVSKÝ
VYPRACOVAL: ING.J.ADAMČKO	KONTROLOVAL: ING.J.ANTOL
OBJEDNÁVATEĽ: **Banskobystrický samosprávny kraj**	
OKRES: VEĽKÝ KRTÍŠ	KRAJ: BANSKOBYSTRICKÝ
KAT.ÚZEMIE: DOLNÁ STREHOVÁ	DÁTUM: 12/2018
STAVBA: **Rekonštrukcia cesty a mostov II/585 Pôtor - Dolná Strehová - Lučenec a II/591 cestný násyp pred obcou Horný Tisovník, km 39,862 rekonštrukcia cesty a mostov**	STUPEŇ: DSP, DRS Č.ZÁKAZKY: 2921/2018 MIERKA: 1:500
OBJEKT: **102-12 Nástupište AZ v k.ú. Dolná Strehová, Horný Bukovec**	Č. PRÍLOHY: 2. Č. SÚPRAVY:
PRÍLOHA: **Situácia**	