


PÔDORYS

M 1:100

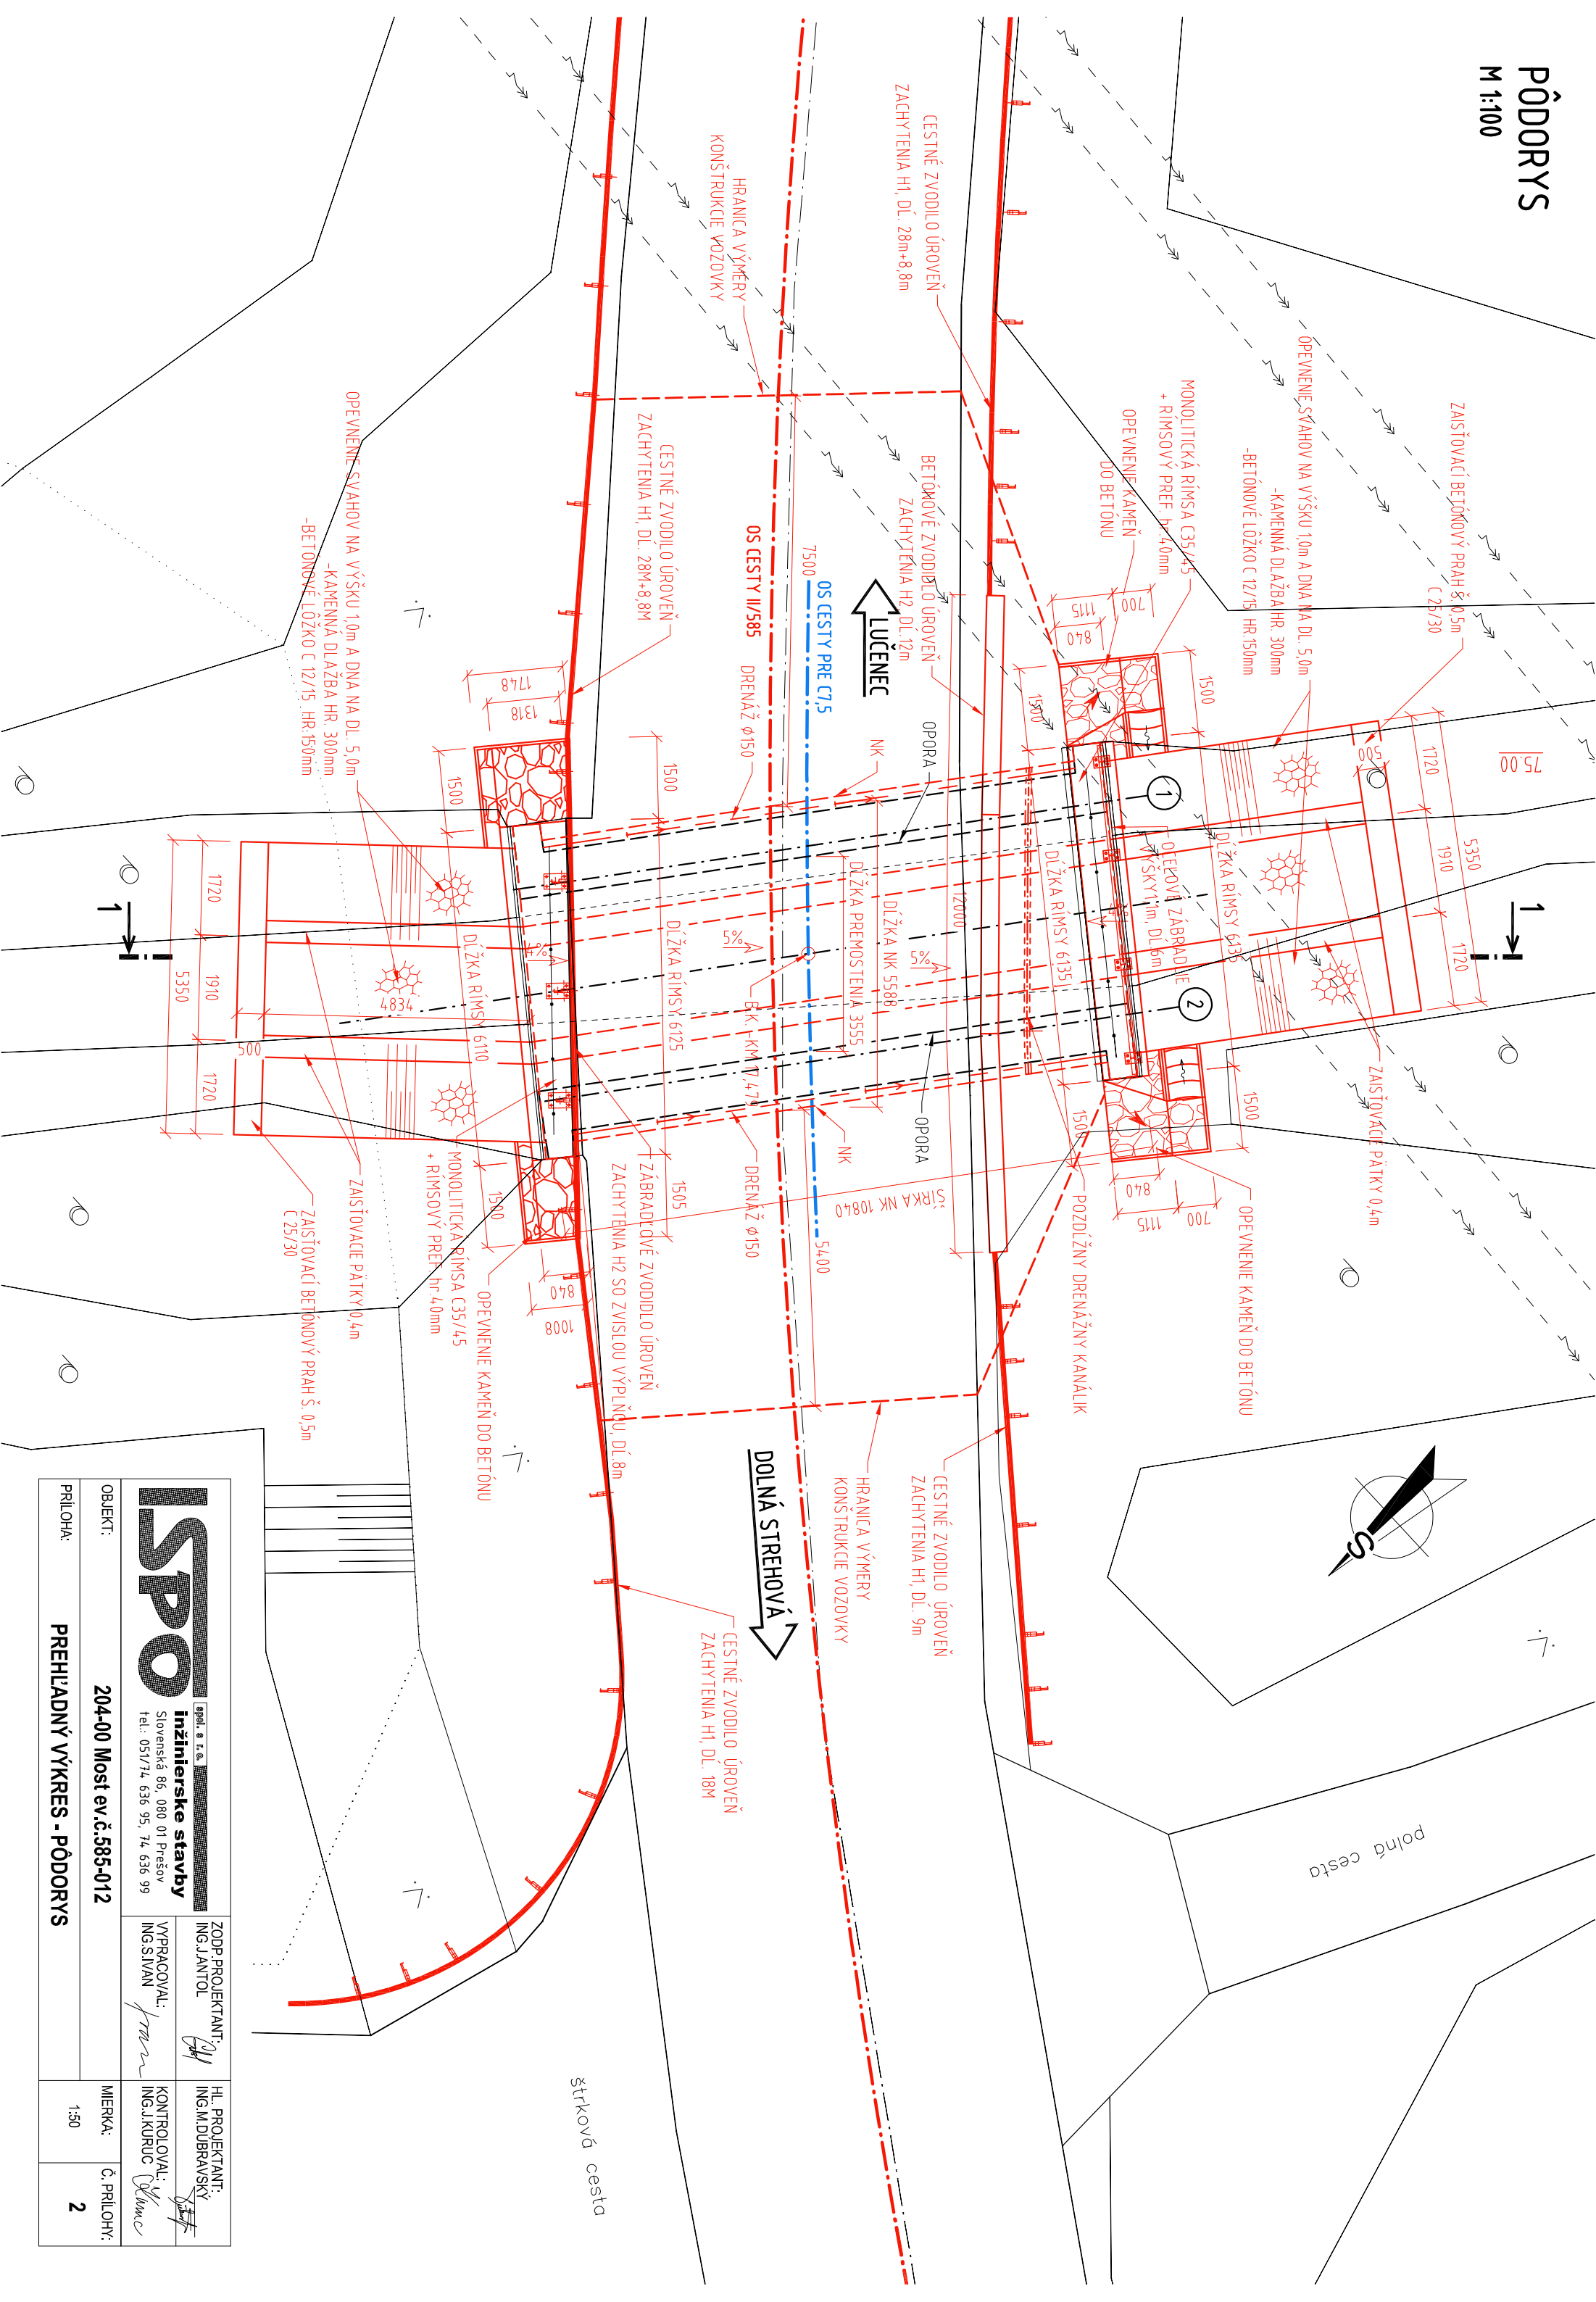

ISPO <small>spol. s r. o.</small> Inžinierske stavby Slovenská 86, 080 01 Prešov Tel.: 051/74 636 95, 74 636 99		ZODP. PROJEKTANT: ING. J. ANTOL	HĽ. PROJEKTANT: ING. M. DUBRAVSKÝ
OBJEKT: 204-00 Most ev.č.585-012		VÝPRACOVAL: ING. S. IVAN	KONTROLOVAL: ING. J. KURUC
PRÍLOHA: PREHLADNÝ VÝKRES - PÔDORYS		MIERKA: 1:50	Č. PRÍLOHY: 2