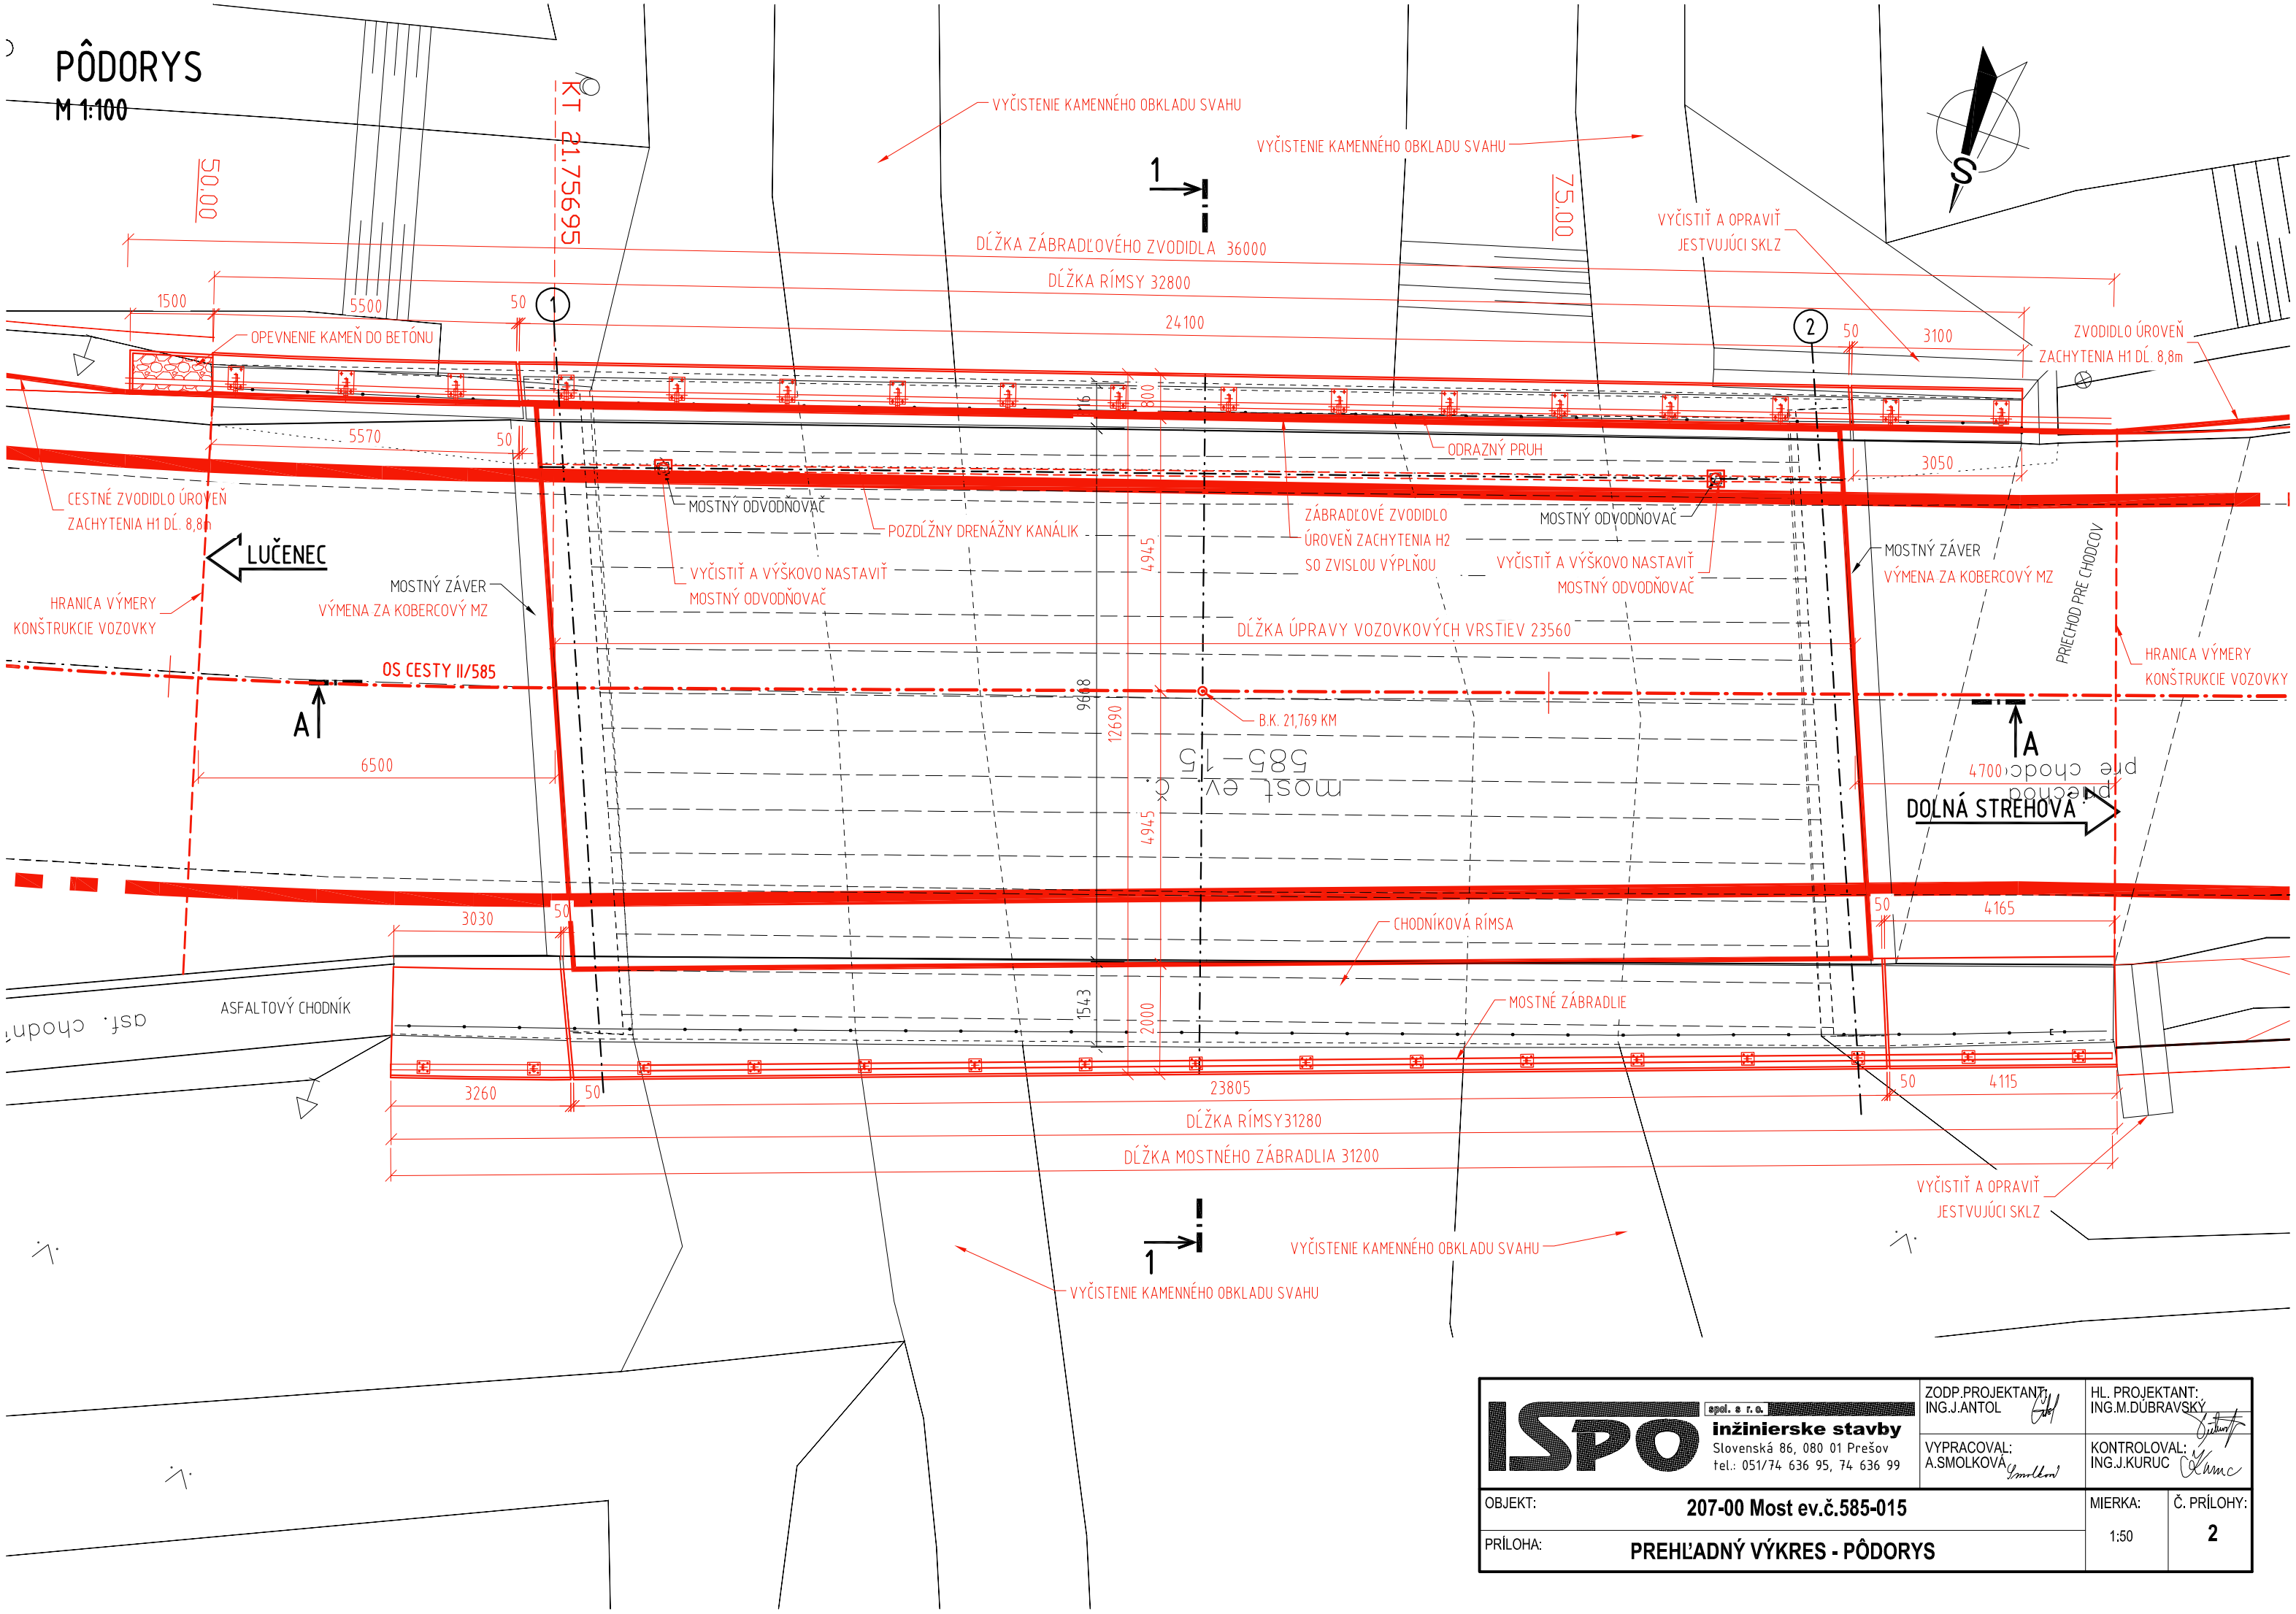

ISPO spol. s r. o. inžinierske stavby Slovenská 86, 080 01 Prešov tel.: 051/74 636 95, 74 636 99	ZODP.PROJEKTANT: ING.J.ANTOL	HL. PROJEKTANT: ING.M.DÚBRAVSKÝ	
	VYPRACOVAL: A.SMOLKOVÁ	KONTROLOVAL: ING.J.KURUC	
OBJEKT:	207-00 Most ev.č.585-015	MIERKA: 1:50	Č. PRÍLOHY: 2
PRÍLOHA:	PREHĽADNÝ VÝKRES - PÔDORYS		