


PÔDORYS  
M 1:100

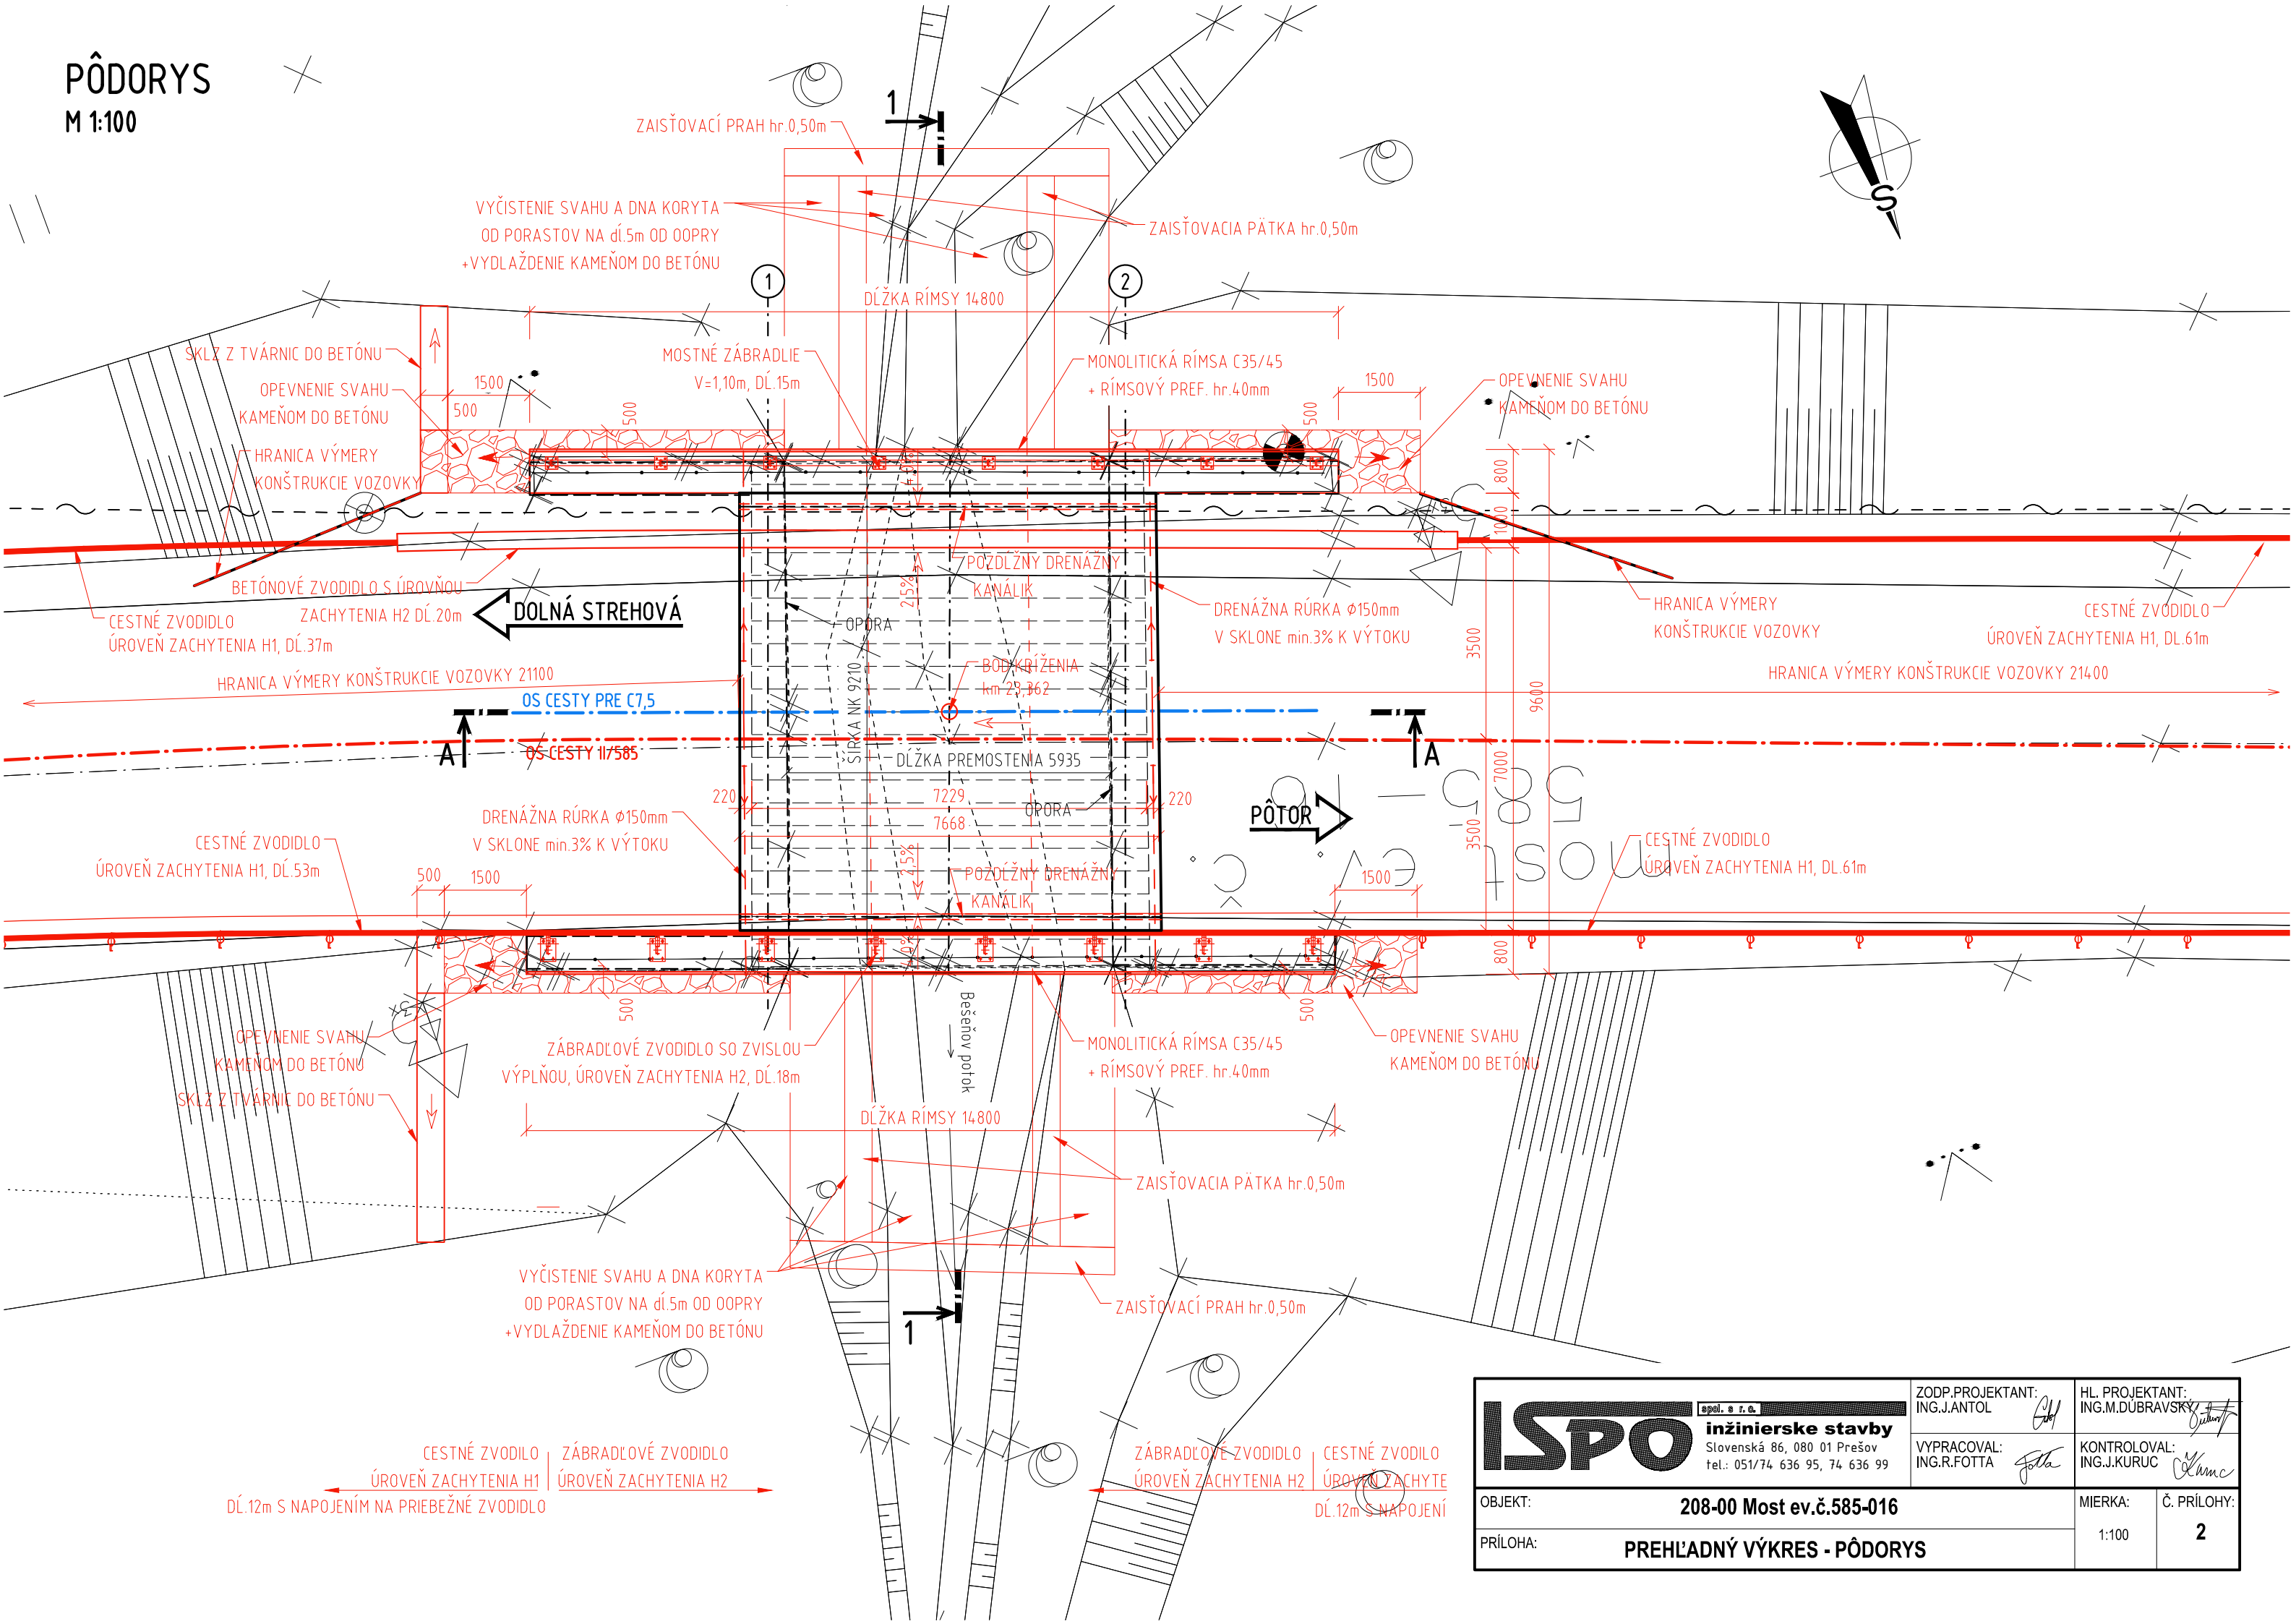

<b>ISPO</b> spol. s r. o. <b>inžinierske stavby</b> Slovenská 86, 080 01 Prešov tel.: 051/74 636 95, 74 636 99	ZODP.PROJEKTANT: ING.J.ANTOL	HL. PROJEKTANT: ING.M.DÚBRAVSKÝ
	VÝPRACOVAL: ING.R.FOTTA	KONTROLOVAL: ING.J.KURUC
OBJEKT:	208-00 Most ev.č.585-016	
PRÍLOHA:	PREHLADNÝ VÝKRES - PÔDORYS	
	MIERKA: 1:100	Č. PRÍLOHY: 2