


Legenda existujúcich IS:

- ~ — — — — oznamovacie vedenie podzemné
- - ~ - - - - - oznamovacie vedenie nadzemné
- - ~ - - - - - silové vedenie NN nadzemné
- — — — — plynové potrubie STL podzemné

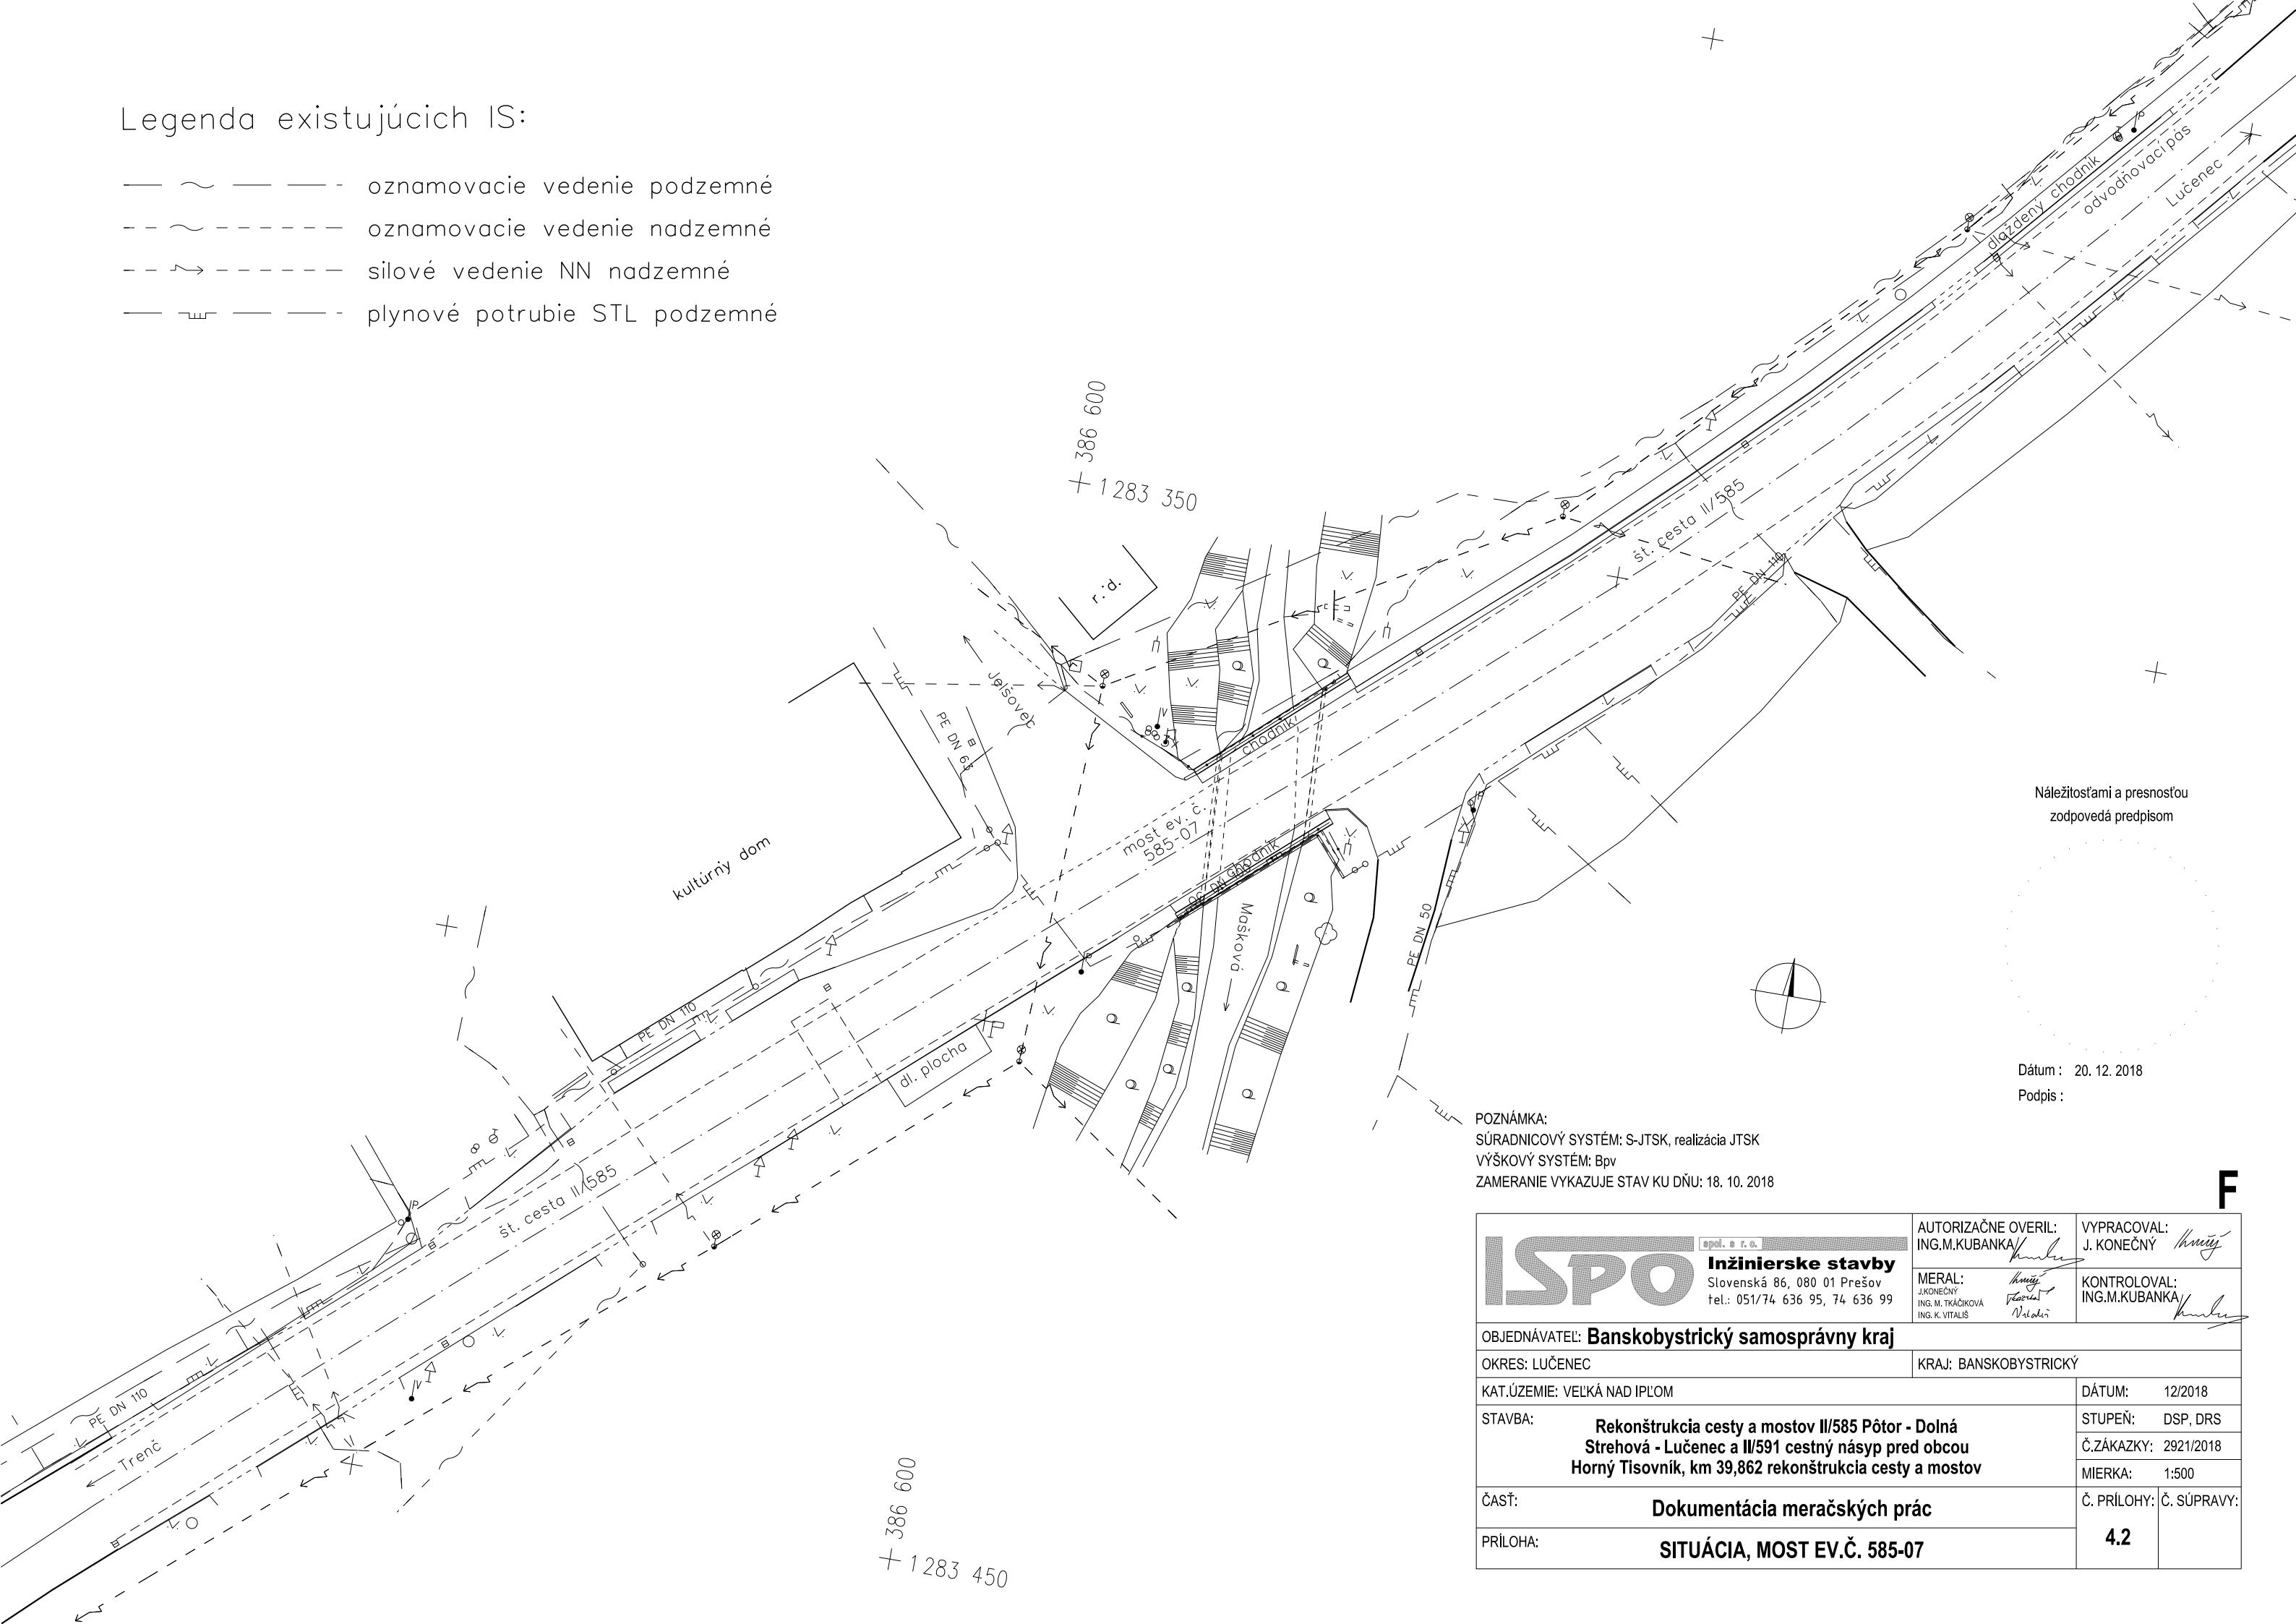

Náležitosti a presnosťou  
zodpovedá predpisom

Dátum : 20. 12. 2018  
Podpis :

POZNÁMKA:  
SÚRADNICOVÝ SYSTÉM: S-JTSK, realizácia JTSK  
VÝŠKOVÝ SYSTÉM: Bp  
ZAMERANIE VYKAZUJE STAV KU DŇU: 18. 10. 2018

<div><div>ISPO</div><div>spol. s r. o.</div><div>Inžinierske stavby</div><div>Slovenská 86, 080 01 Prešov</div><div>tel.: 051/74 636 95, 74 636 99</div></div>		AUTORIZAČNE OVERIL: ING.M.KUBANKA/	VYPRACOVAL: J. KONEČNÝ
		MERAL: J.KONEČNÝ ING. M. TKÁČIKOVÁ ING. K. VITALIS	KONTROLOVAL: ING.M.KUBANKA/
OBJEDNÁVATEL: <b>Banskobystrický samosprávny kraj</b>			
OKRES: LUČENEC		KRAJ: BANSKOBYSTRICKÝ	
KAT.ÚZEMIE: VEĽKÁ NAD IPILOM		DÁTUM:	12/2018
STAVBA:		STUPEŇ:	DSP, DRS
<b>Rekonštrukcia cesty a mostov II/585 Pôtor - Dolná Strehová - Lučenec a II/591 cestný násyp pred obcou Horný Tisovník, km 39,862 rekonštrukcia cesty a mostov</b>		Č.ZÁKAZKY:	2921/2018
		MIERKA:	1:500
ČASŤ:	<b>Dokumentácia meračských prác</b>		Č. PRÍLOHY: Č. SÚPRAVY:
PRÍLOHA:	<b>SITUÁCIA, MOST EV.Č. 585-07</b>		<b>4.2</b>

F