


Legenda existujúcich IS:

- ~ --- oznamovacie vedenie nadzemné
- ~ — oznamovacie vedenie podzemné
- } --- silové vedenie NN nadzemné
- } — plynové potrubie STL podzemné
- → — vodovodné potrubie podzemné

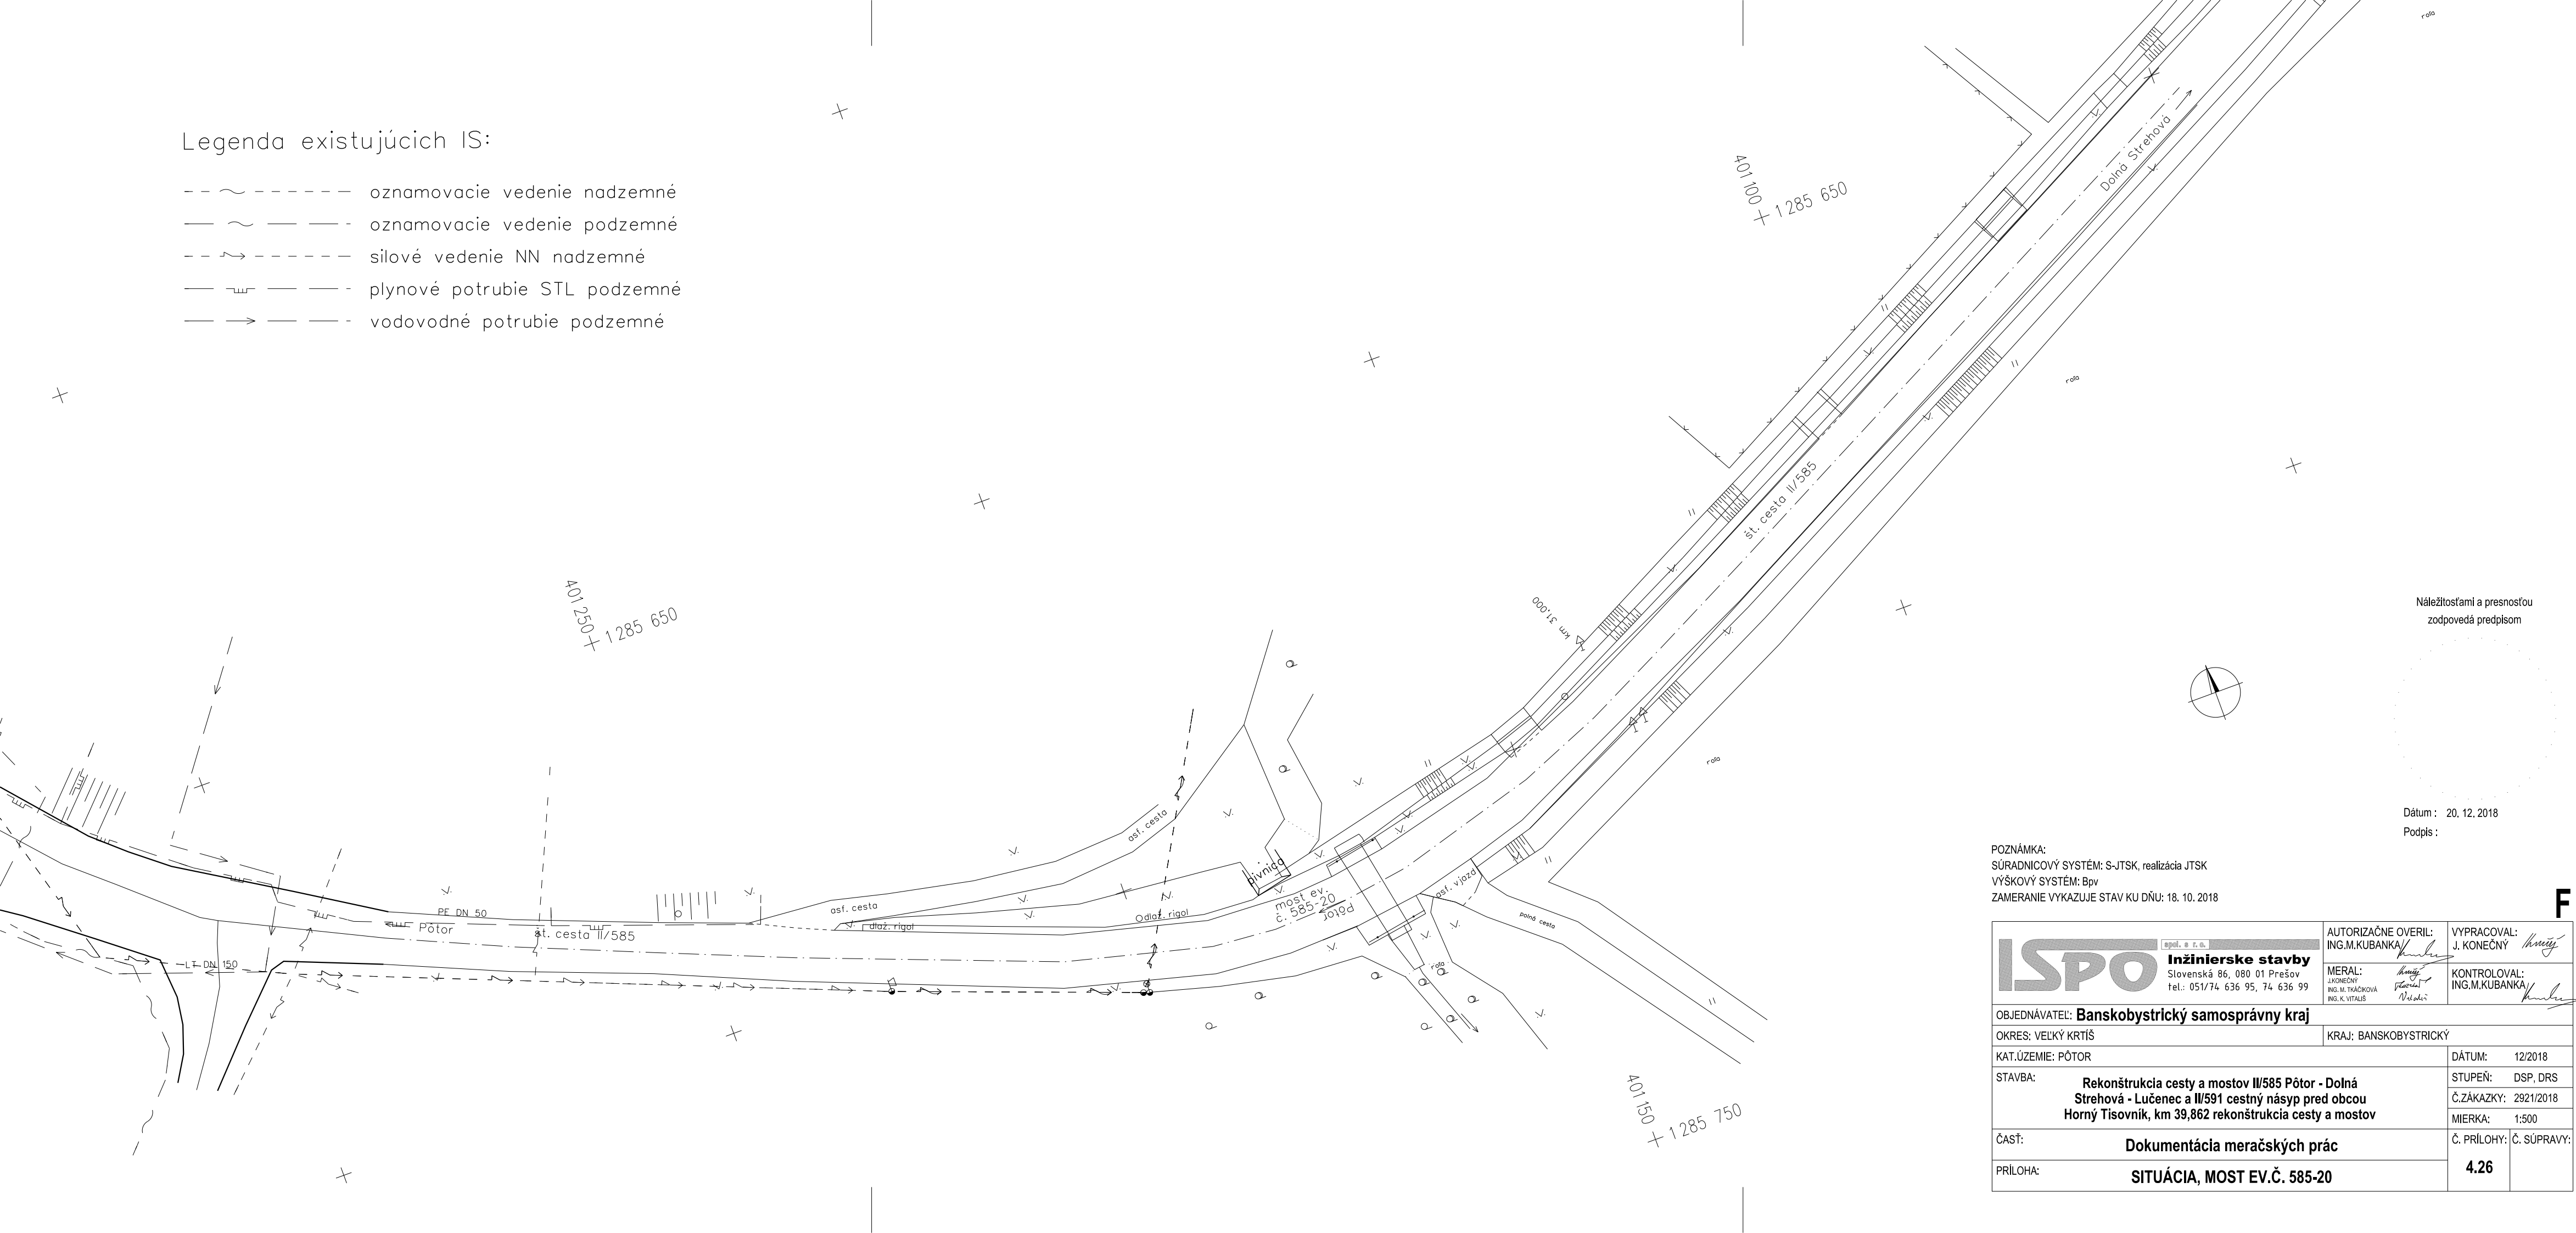

Náležitostami a presnosťou
zodpovedá predpisom

Dátum : 20. 12. 2018
Podpis :

POZNÁMKA:
SÚRADNICOVÝ SYSTÉM: S-JTSK, realizácia JTSK
VÝŠKOVÝ SYSTÉM: Bpv
ZAMERANIE VYKAŽUJE STAV KU DŇU: 18. 10. 2018

<div> spol. s r. o. Inžinierske stavby Slovenská 86, 080 01 Prešov tel.: 051/74 636 95, 74 636 99</div>		AUTORIZAČNÉ OVERIL: ING.M.KUBANKA <i>Kubanka</i>	VYPRACOVAL: J. KONEČNÝ <i>Konečný</i>
		MERAL: J.KONEČNÝ ING. M. TRÁČKOVÁ ING. K. VITALIŠ <i>Konečný Tráčková Vitališ</i>	KONTROLOVAL: ING.M.KUBANKA <i>Kubanka</i>
OBJEDNÁVATEL: Banskobystrický samosprávny kraj			
OKRES: VEĽKÝ KRŤIŠ		KRAJ: BANSKOBYSTRICKÝ	
KAT.ÚZEMIE: PÔTOR			DÁTUM: 12/2018
STAVBA: Rekonštrukcia cesty a mostov II/585 Pôtor - Dolná Strehová - Lučenec a II/591 cestný násyp pred obcou Horný Tisovník, km 39,862 rekonštrukcia cesty a mostov			STUPEŇ: DSP, DRS
			Č.ŽÁKAZKY: 2921/2018
			MIERKA: 1:500
ČASŤ:	Dokumentácia meračských prác		Č. PRÍLOHY: Č. SÚPRAVY: 4.26
PRÍLOHA:	SITUÁCIA, MOST EV.Č. 585-20		

F