



— — — — — ~ — — — — —	oznamovacie vedenie nadzemné
— — — — — ~ — — — — —	oznamovacie vedenie podzemné
— — — — — ↗ — — — — —	silové vedenie NN nadzemné
— — — — — ↗ — — — — —	silové vedenie NN podzemné
— — — — — ↘ — — — — —	silové vedenie VN nadzemné
— — — — — ⌋ — — — — —	plynové potrubie STL podzemné
— — — — — → — — — — —	vodovodné potrubie podzemné

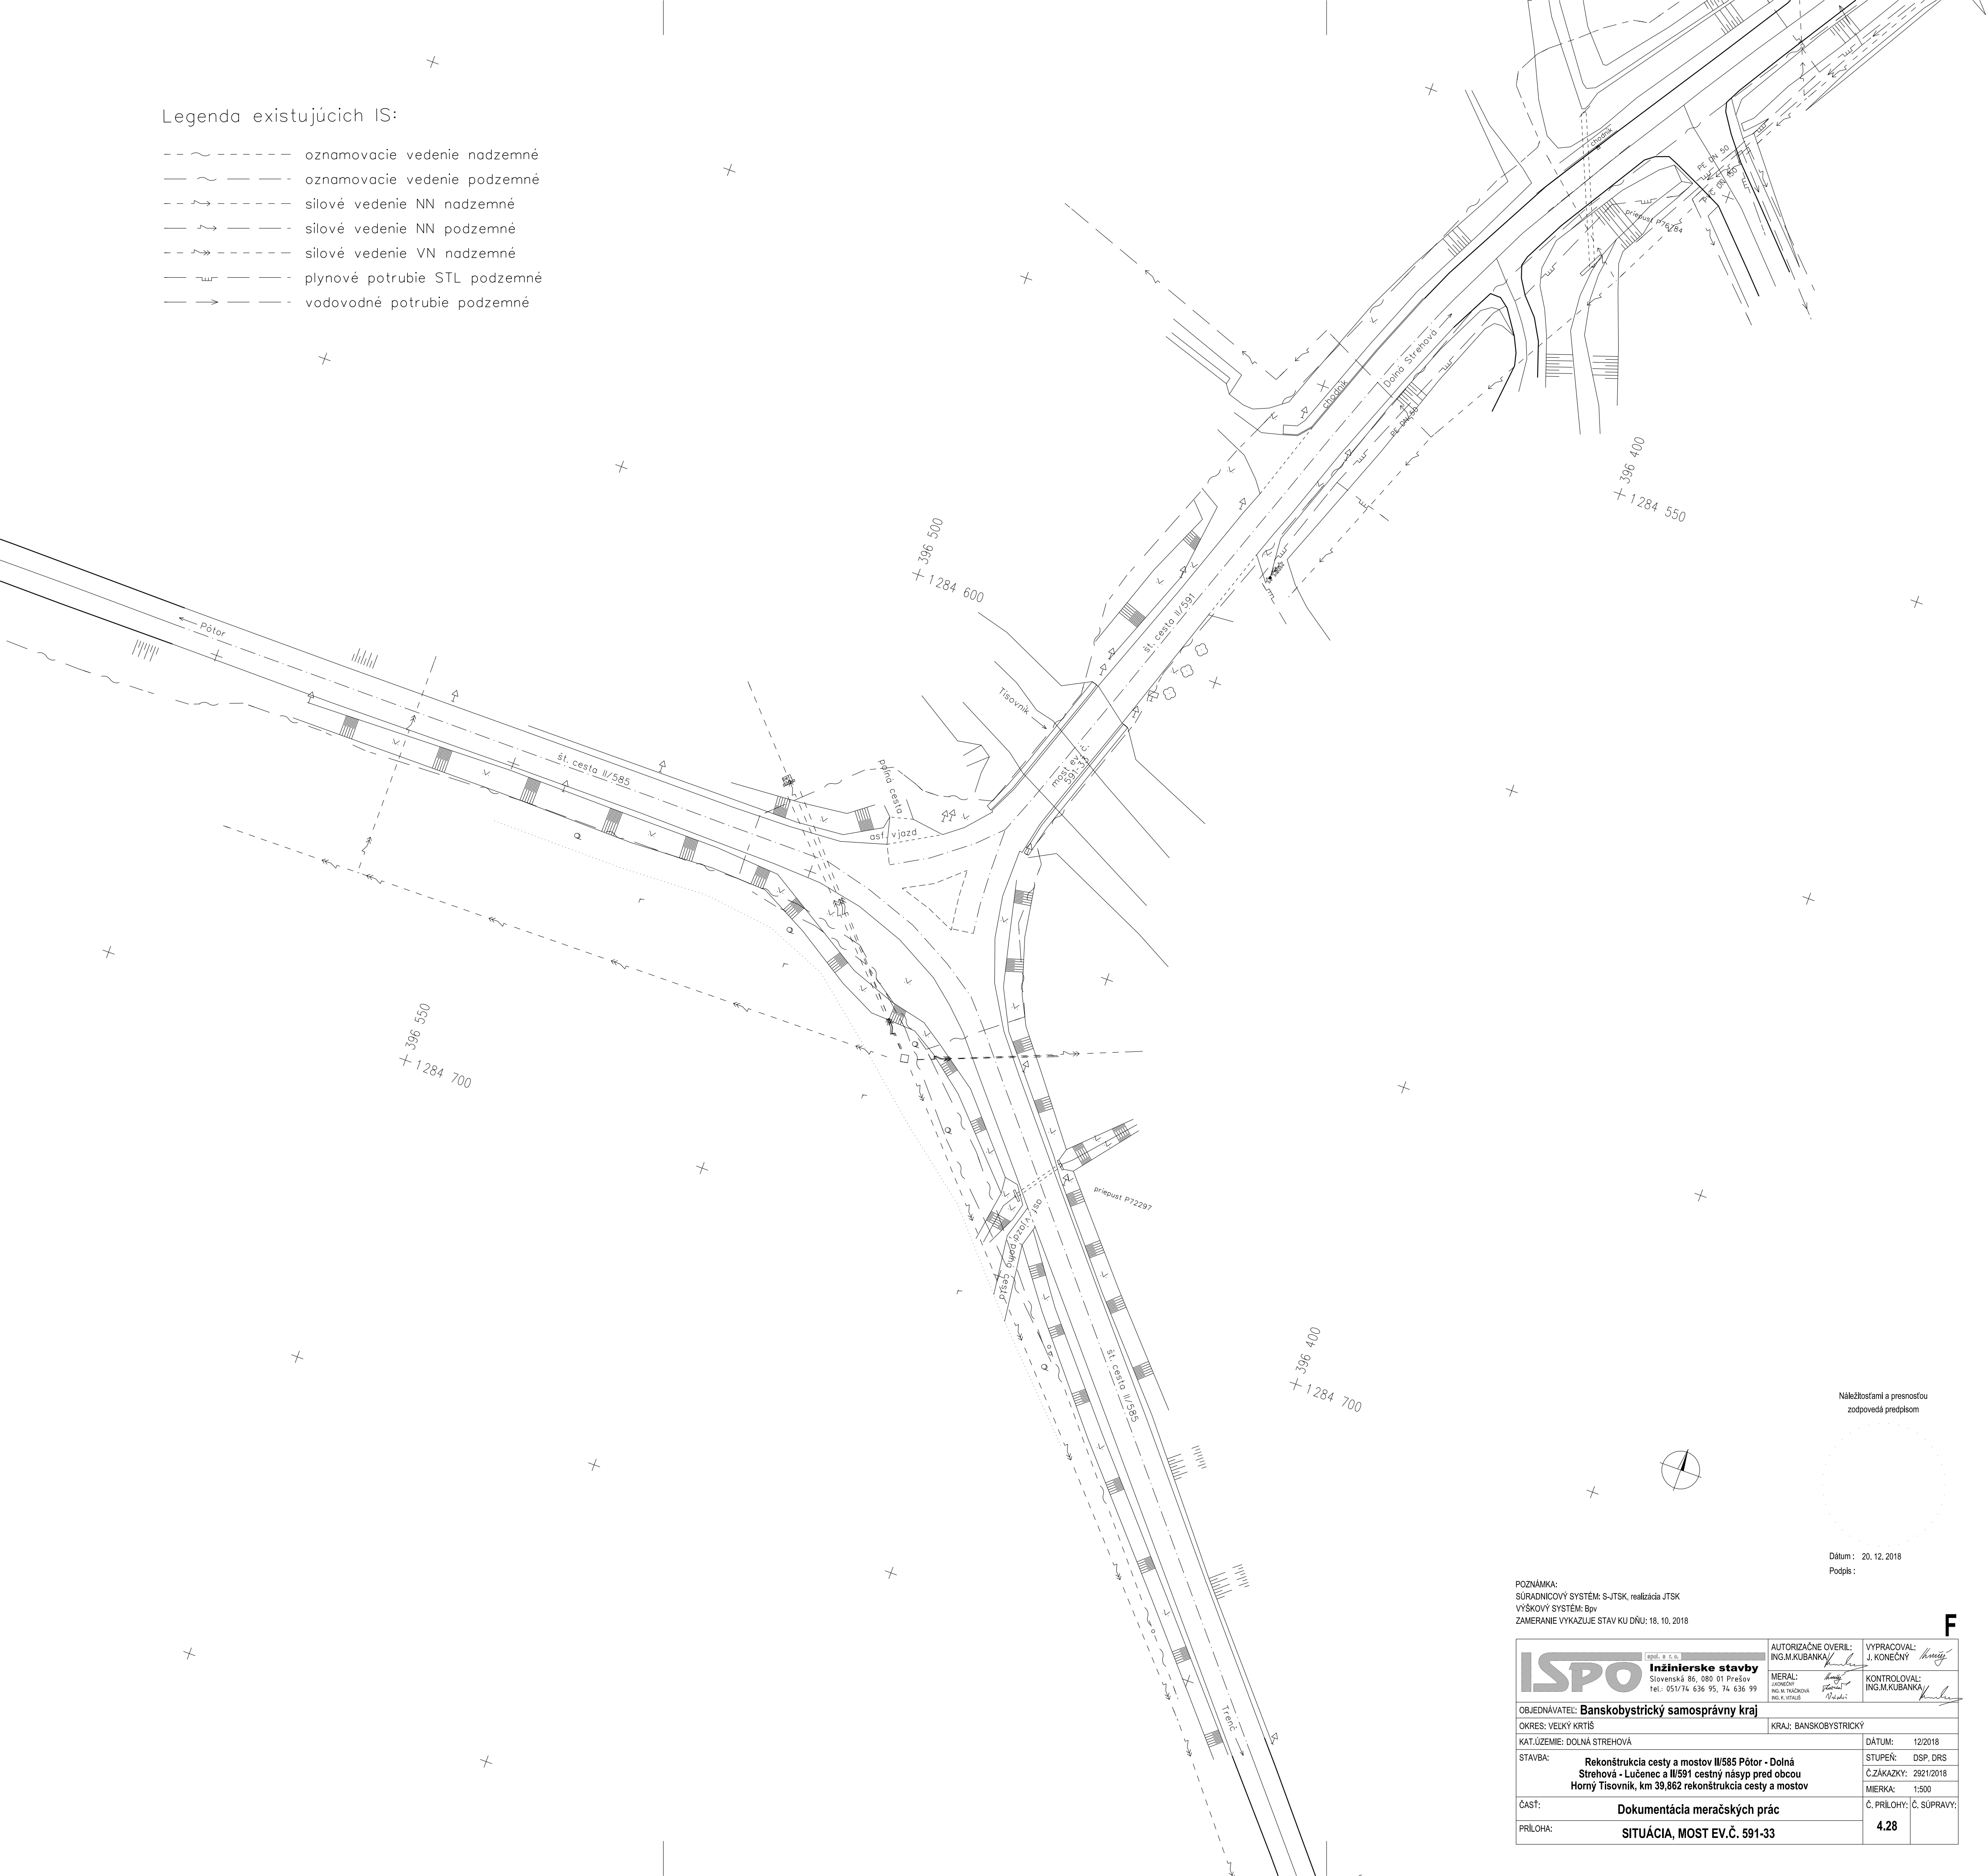

Náležitosťami a presnosťou
zodpovedá predpisom

Dátum : 20. 12. 2018
Podpis :

POZNÁMKA:
SÚRADNICOVÝ SYSTÉM: S-JTSK, realizácia JTSK
VÝŠKOVÝ SYSTÉM: Bpv
ZAMERANIE VYKAZUJE STAV KU DŇU: 18. 10. 2018

 <div style="display: inline-block; vertical-align: middle;"> <small>spol. s r. o.</small> Inžinierske stavby Slovenská 86, 080 01 Prešov tel: 051/74 636 95, T4 636 99 </div>	AUTORIZAČNÉ OVERIL: ING.M.KUBANKA	VYPRACOVAL: J. KONEČNÝ
	MERAL: JACENČNÝ ING.M. TRACOVIA PROK.ŠTÁBL	KONTROLOVAL: ING.M.KUBANKA
OBJEDNÁVATEL: Banskobystrický samosprávny kraj		
OKRES: VEĽKÝ KRTÍŠ	KRAJ: BANSKOBYSTRIČSKÝ	
KAT.ÚZEMIE: DOLNÁ STREHOVÁ		
STAVBA:	Rekonštrukcia cesty a mostov II/585 Pótor - Dolná Strehová - Lučenec a II/591 cestný náspyp pred obcou Horný Tisovník, km 39,862 rekonštrukcia cesty a mostov	
ČASŤ:	Dokumentácia meračských prác	Č. PRÍLOHY: Č. SÚPRAV
PRÍLOHA:	SITUÁCIA, MOST EV.Č. 591-33	4.28

F