


Legenda existujúcich IS:

- ~ — — - oznamovacie vedenie podzemné
- - - - - silové vedenie NN nadzemné
- — — — - plynové potrubie STL podzemné

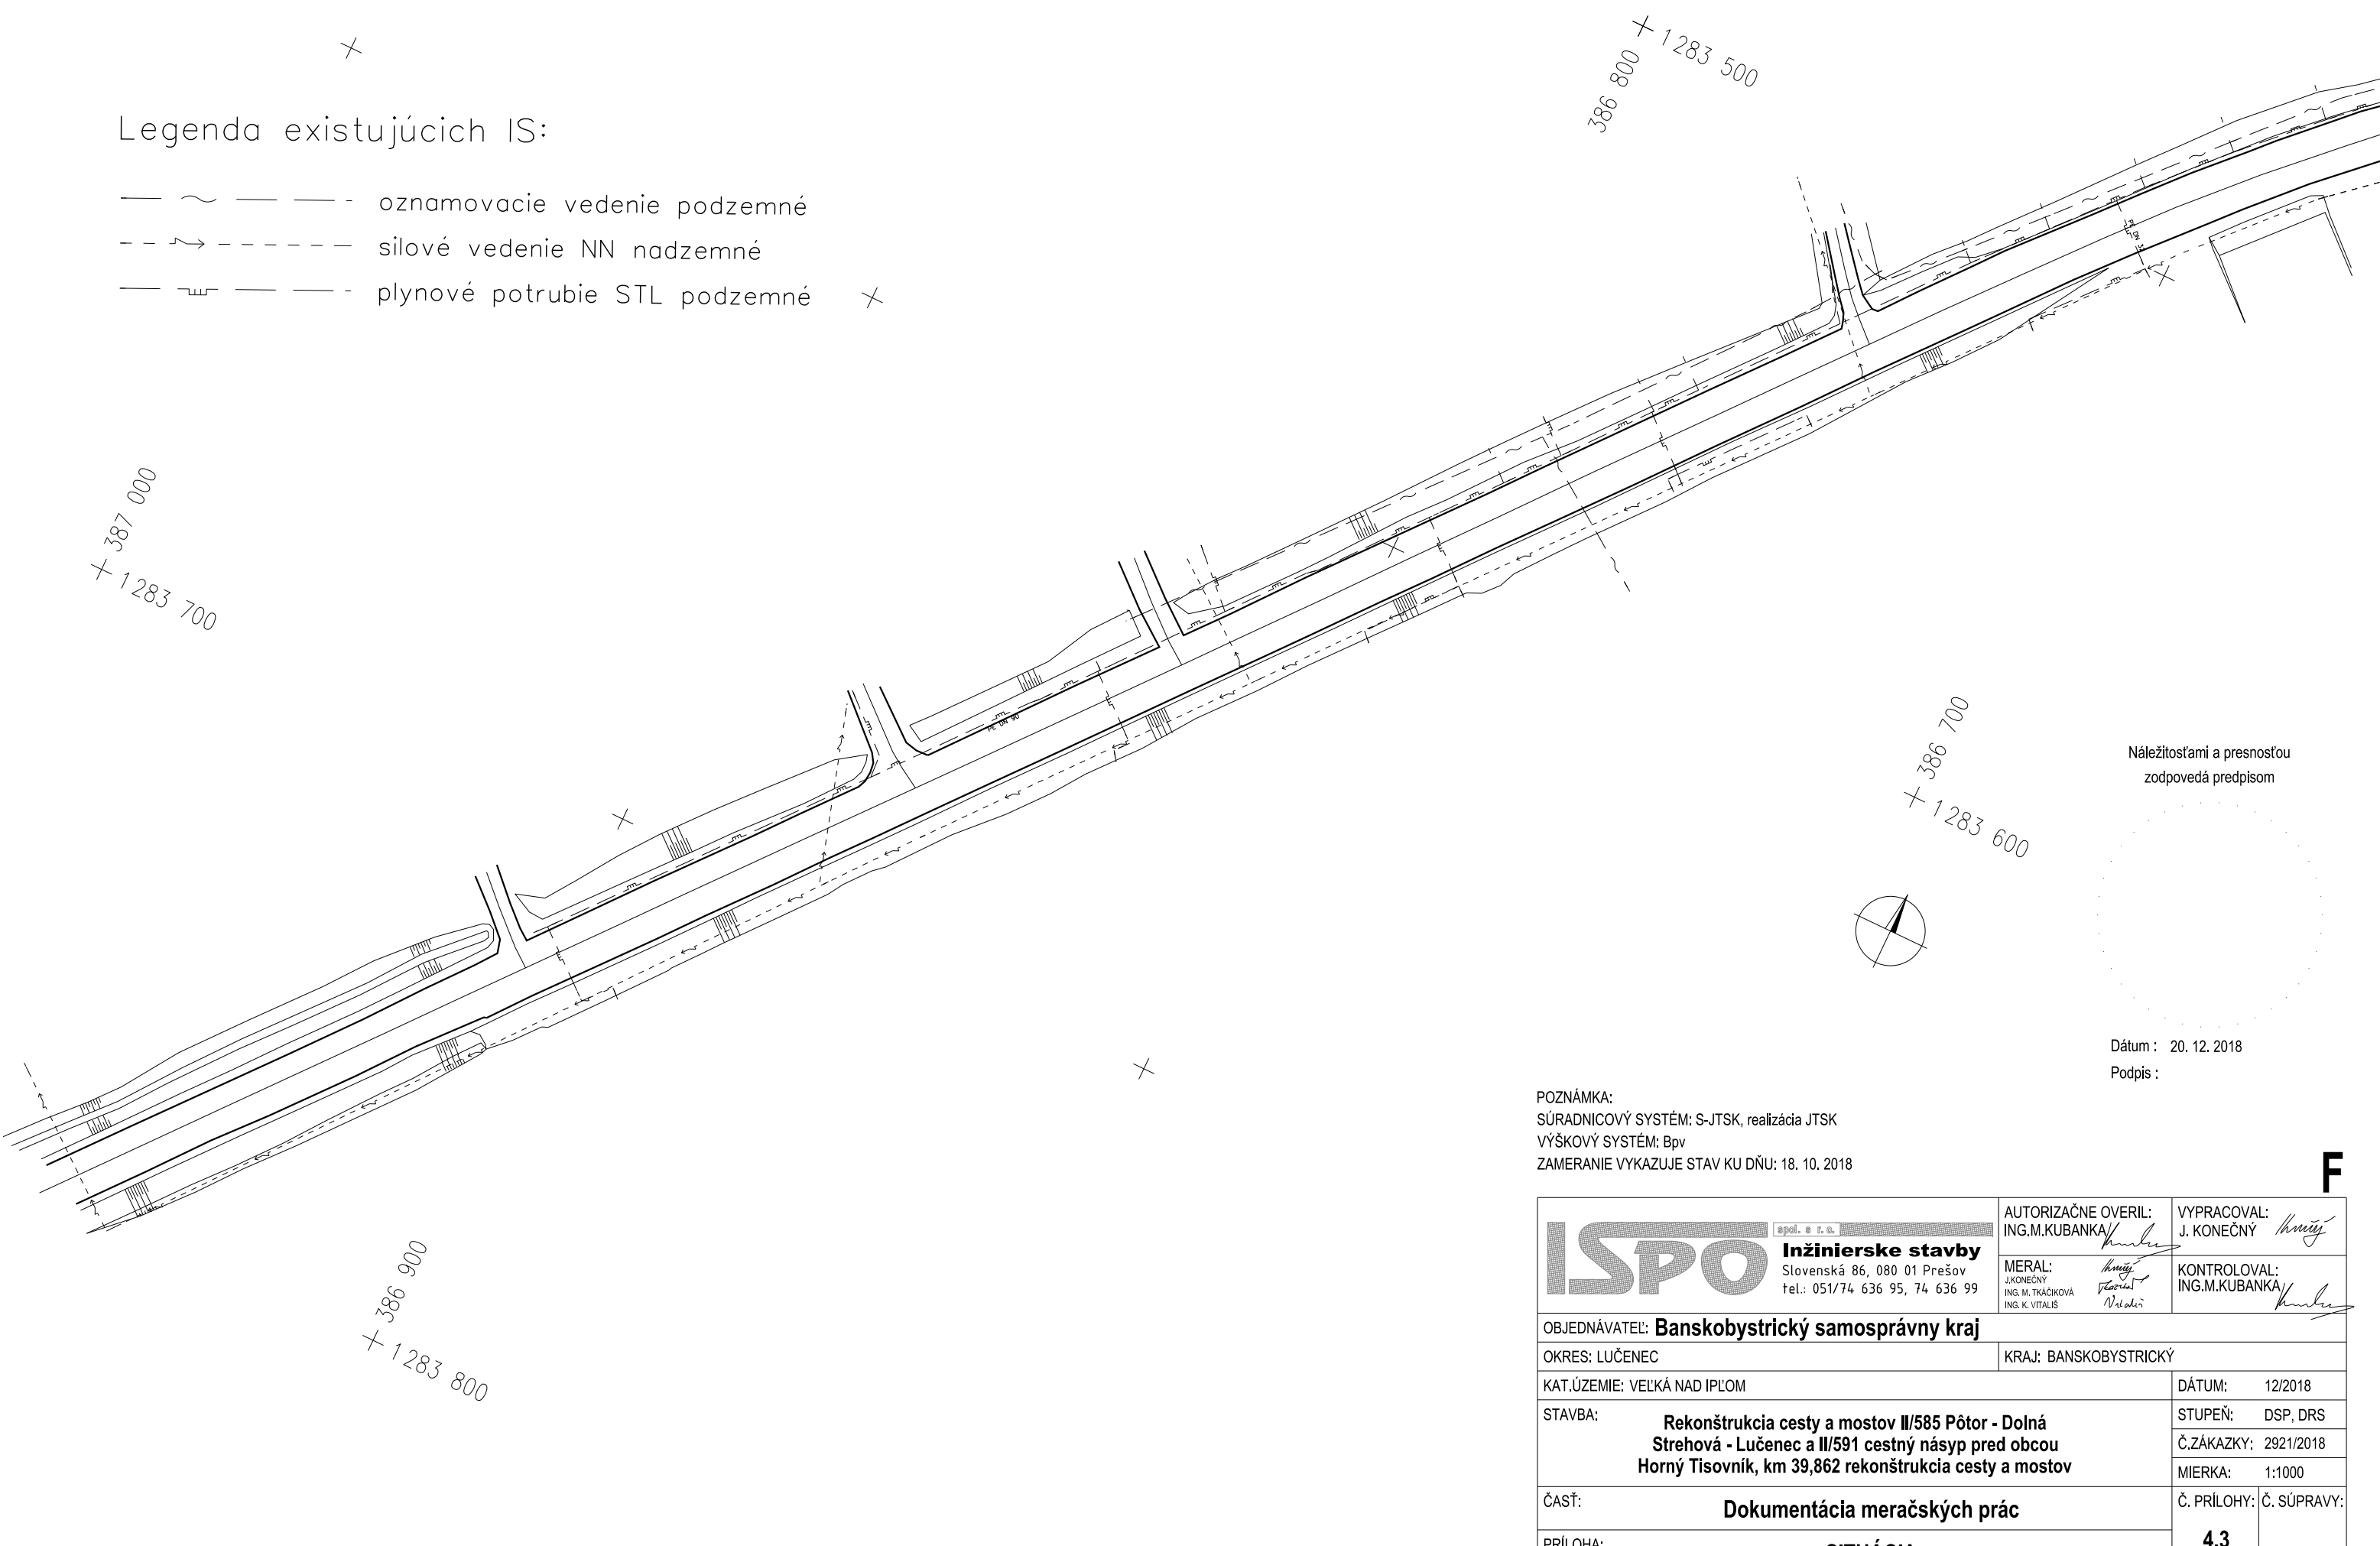

Náležitostami a presnosťou
zodpovedá predpisom

Dátum : 20. 12. 2018

Podpis :

POZNÁMKA:
SÚRADNICOVÝ SYSTÉM: S-JTSK, realizácia JTSK
VÝŠKOVÝ SYSTÉM: Bpv
ZAMERANIE VYKAZUJE STAV KU DŇU: 18. 10. 2018

<div><div>ISPO</div><div><div>spol. s r. o.</div><div>Inžinierske stavby</div><div>Slovenská 86, 080 01 Prešov tel.: 051/74 636 95, 74 636 99</div></div></div>		AUTORIZAČNE OVERIL: ING.M.KUBANKA/ <i>Kubanka</i>		VYPRACOVAL: J. KONEČNÝ <i>Konečný</i>	
		MERAL: J.KONEČNÝ ING. M. TRÁČIKOVÁ ING. K. VITALIS <i>Konečný</i> <i>Tráčiková</i> <i>Nekolová</i>		KONTROLOVAL: ING.M.KUBANKA/ <i>Kubanka</i>	
OBJEDNÁVATEL: Banskobystrický samosprávny kraj					
OKRES: LUČENEC			KRAJ: BANSKOBYSŤRICKÝ		
KAT.ÚZEMIE: VEĽKÁ NAD IPLŔM				DÁTUM: 12/2018	
STAVBA: Rekonštrukcia cesty a mostov II/585 Pôtor - Dolná Strehová - Lučenec a II/591 cestný násyp pred obcou Horný Tisovník, km 39,862 rekonštrukcia cesty a mostov				STUPEŇ: DSP, DRS	
				Č.ZÁKAZKY: 2921/2018	
				MIERKA: 1:1000	
ČASŤ: Dokumentácia meračských prác				Č. PRÍLOHY:	Č. SÚPRAVY:
PRÍLOHA: SITUÁCIA				4.3	